
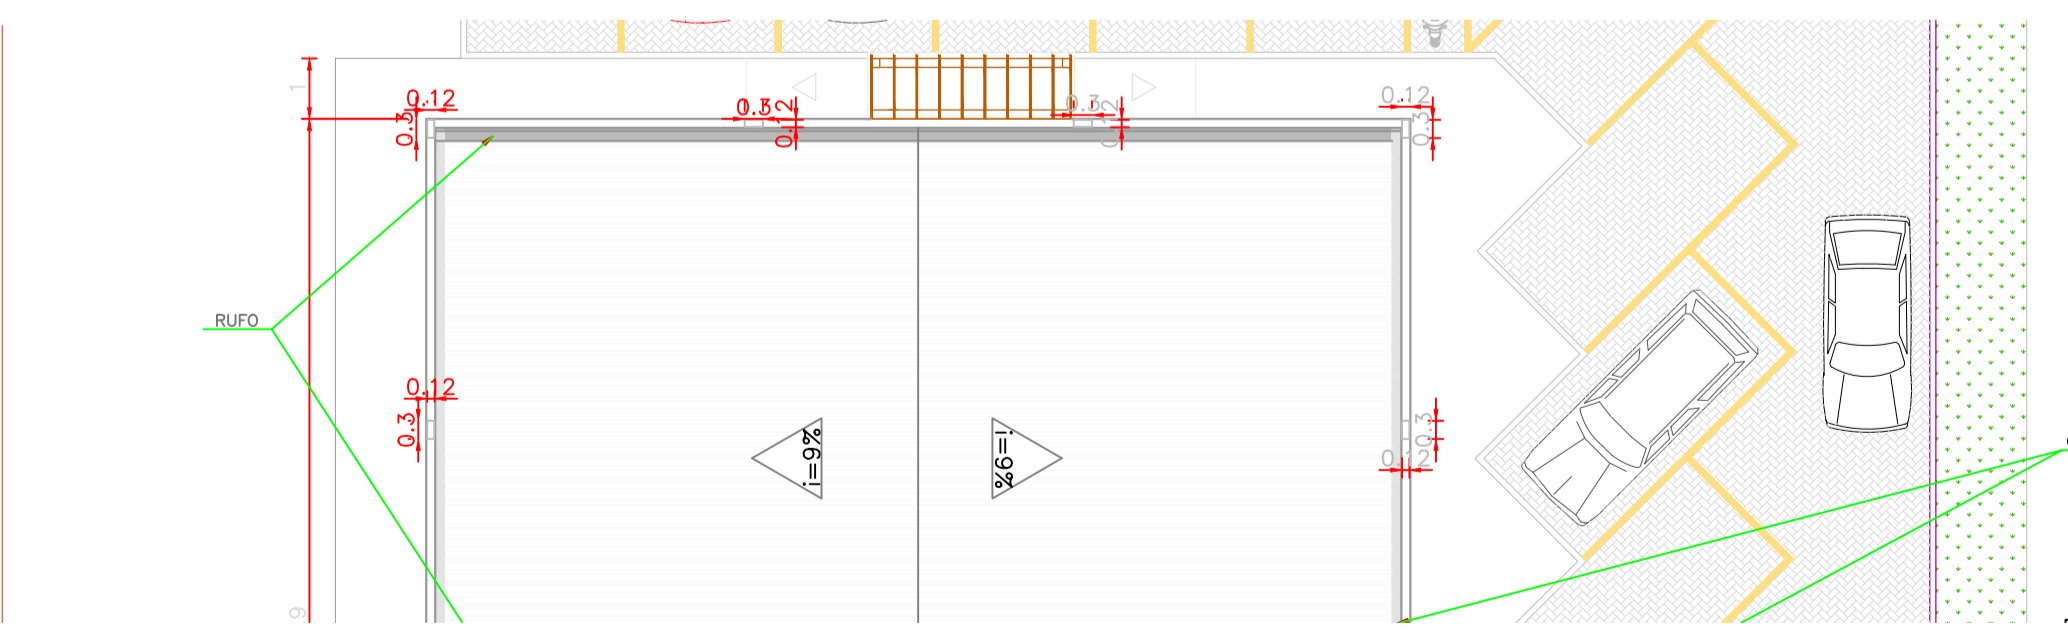


PLANTA BAIXA - ÁREA CONSTRUÍDA 270,24m²
ESCALA 1:50

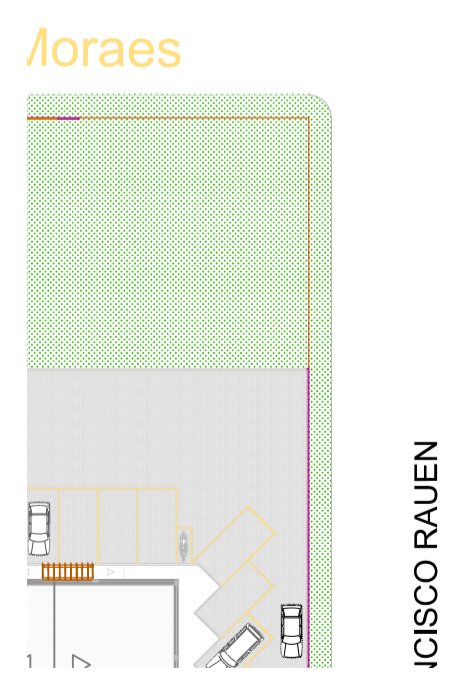

QUADRO DE ESQUADRIAS				
CÓD	DIMENSÕES	MATERIAL	TIPO	QTD/DE
P1	3,24X2,80	VIDRO TEMP 10MM COM PERFIL BRANCO	CORRER 14 FOLHAS - 2 MOVÉIS (FOLHAS 14) 14x14x14	1
P2	0,70X2,10	MDP BRANCO	ABRIR	1
P3	0,80X2,10	MDP BRANCO	ABRIR	6
P4	0,30X2,10	MDP BRANCO	ABRIR	3
P5	0,60X1,90	SEMI OCA LAVANDO FOLGOCARAS EXISTENTES	ABRIR	4
P6	1,60X2,80	MDP	ABRIR 2 FOLHAS DE 0,80 m ² - bandeira fixa de 70 cm	1
P7	2,40X2,10	VIDRO TEMP 10MM COM PERFIL BRANCO	CORRER 14 FOLHAS - 2 MOVÉIS (FOLHAS 14)	1
P8	0,80X2,10	MDP BRANCO	ABRIR - COM VENEZIANA SÓLIDAS 8 TAMBÓIS PISO	1
J1	0,40X1,00/1,50	VIDRO TEMP 10MM COM PERFIL BRANCO	MAQUAR	1

PREF. MUN. DE

TÍTULO
PROJETO AR
REFORMA E

REFERENCIA

- 1 - Ha
- 2 - Oj
- 3 - Co
- 4 - Vc