

PLANTA BAIXA COBERTURA
esc 1:50

S3

H8

Detalhe H4
escala 1:25

Legenda das indicações

LV Lavatório com peitor de 90° - 25 mm - 1/2"


RG Registro de gaveta c/canopia cromada c/PVC soldável - 3/4"

Legenda Detalhada

Registro de gaveta c/canopia cromada c/PVC soldável - RG	
Materia	
Registro de gaveta c/ canopia cromada	1,00
PVC rígido soldável	3/4"
Adapt sold.curtu c/bolsa-rosca p registro	2,00
25 mm - 3/4"	

Lista de Materiais

Agarrinho	
Tomara de lavatório	1,00
25 mm - 1/2"	
Materia	
Registro de gaveta c/ canopia cromada	1,00
PVC rígido soldável	1,00
Engate fenevel plástico	1,00
1/2" - 30cm	
PVC rígido soldável	
Adapt sold.curtu c/bolsa-rosca p registro	2,00
25 mm - 3/4"	
Joelho 90° soldável	1,00
25 mm	
Tubo	2,40 m
25 mm	
PVC soldável sold c/ bucha selo	
Joelho de conexão 90° soldável com bucha de selo	1,00
25 mm - 1/2"	

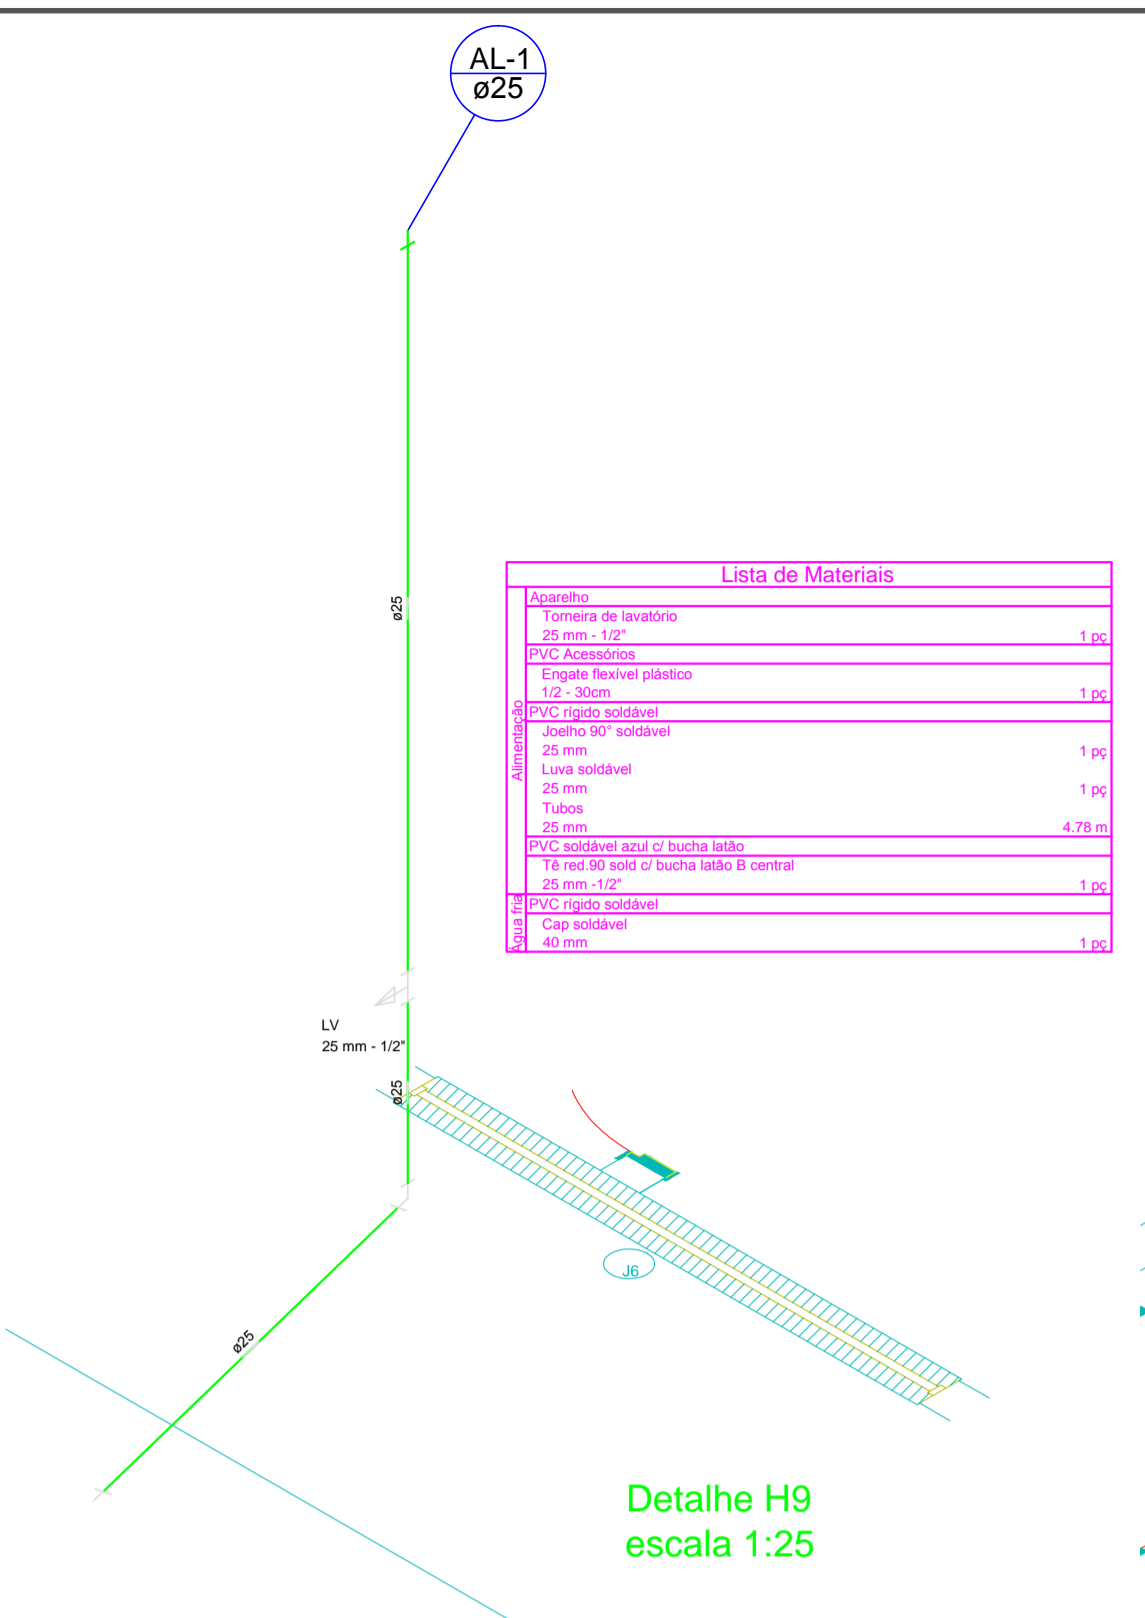

Lista de Materiais

Agarrinho	
Tomara de lavatório	1,00
25 mm - 1/2"	
Materia	
PVC rígido soldável	1,00
Engate fenevel plástico	1,00
1/2" - 30cm	
PVC rígido soldável	
Adapt sold.curtu c/bolsa-rosca p registro	2,00
25 mm - 3/4"	
Joelho 90° soldável	1,00
25 mm	
Tubo	4,70 m
25 mm	
PVC soldável sold c/ bucha selo	
Joelho de conexão 90° soldável com bucha de selo	1,00
25 mm - 1/2"	
PVC rígido soldável	
Engate fenevel	1,00
1/2"	

Legenda das indicações

PIA Pia de cozinha com peitor de 90° - 25 mm - 1/2"


RG Registro de gaveta c/canopia cromada c/PVC soldável - 3/4"

Legenda Detalhada

Registro de gaveta c/canopia cromada c/PVC soldável - RG	
Materia	
Registro de gaveta c/ canopia cromada	1,00
PVC rígido soldável	3/4"
Adapt sold.curtu c/bolsa-rosca p registro	2,00
25 mm - 3/4"	

Lista de Materiais

Agarrinho	
Tomara de Pia de Cozinha	1,00
25 mm - 1/2"	
Materia	
Registro de gaveta c/ canopia cromada	1,00
PVC rígido soldável	1,00
Adapt sold.curtu c/bolsa-rosca p registro	2,00
25 mm - 3/4"	
Joelho 90° soldável	1,00
25 mm	
Tubo	2,80 m
25 mm	
PVC soldável sold c/ bucha selo	
Joelho de conexão 90° soldável com bucha de selo	1,00
25 mm - 1/2"	

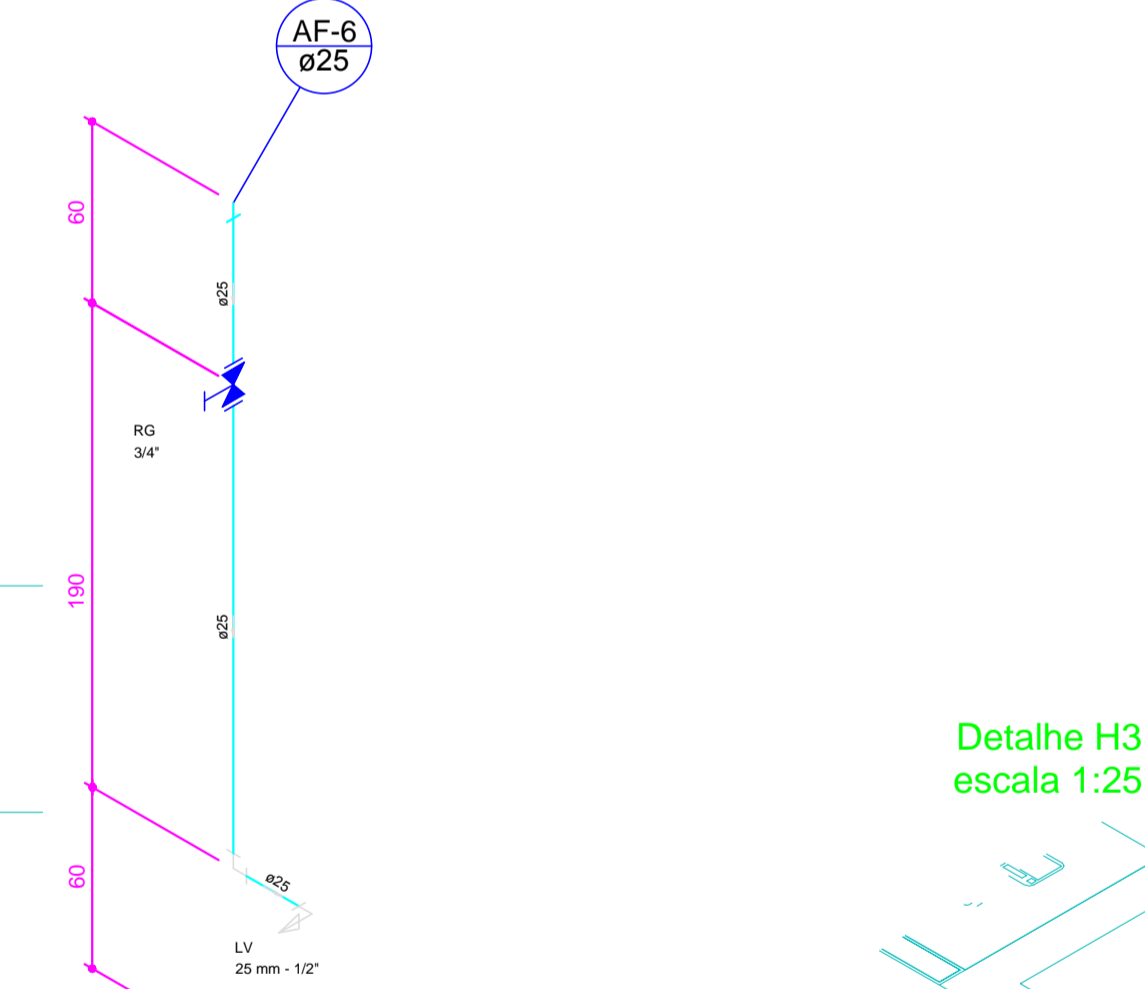

Lista de Materiais

Agarrinho	
Tomara de Jardim	1,00
25 mm x 1/2"	
Materia	
Registro de gaveta c/ canopia cromada	1,00
PVC rígido soldável	1,00
Adapt sold.curtu c/bolsa-rosca p registro	2,00
25 mm - 3/4"	
Tubo	2,40 m
25 mm	
PVC soldável sold c/ bucha selo	
Tomara de jardim sold c/ bucha selo	1,00
25 mm - 1/2"	



Legenda Detalhada

Registro de gaveta c/canopia cromada c/PVC soldável - RG	
Materia	
Registro de gaveta c/ canopia cromada	1,00
PVC rígido soldável	1,00
Adapt sold.curtu c/bolsa-rosca p registro	2,00
25 mm - 3/4"	

Legenda das indicações

RG Registro de gaveta c/canopia cromada c/PVC soldável - 3/4"

TJ Tomara de Jardim - 25 mm x 1/2"

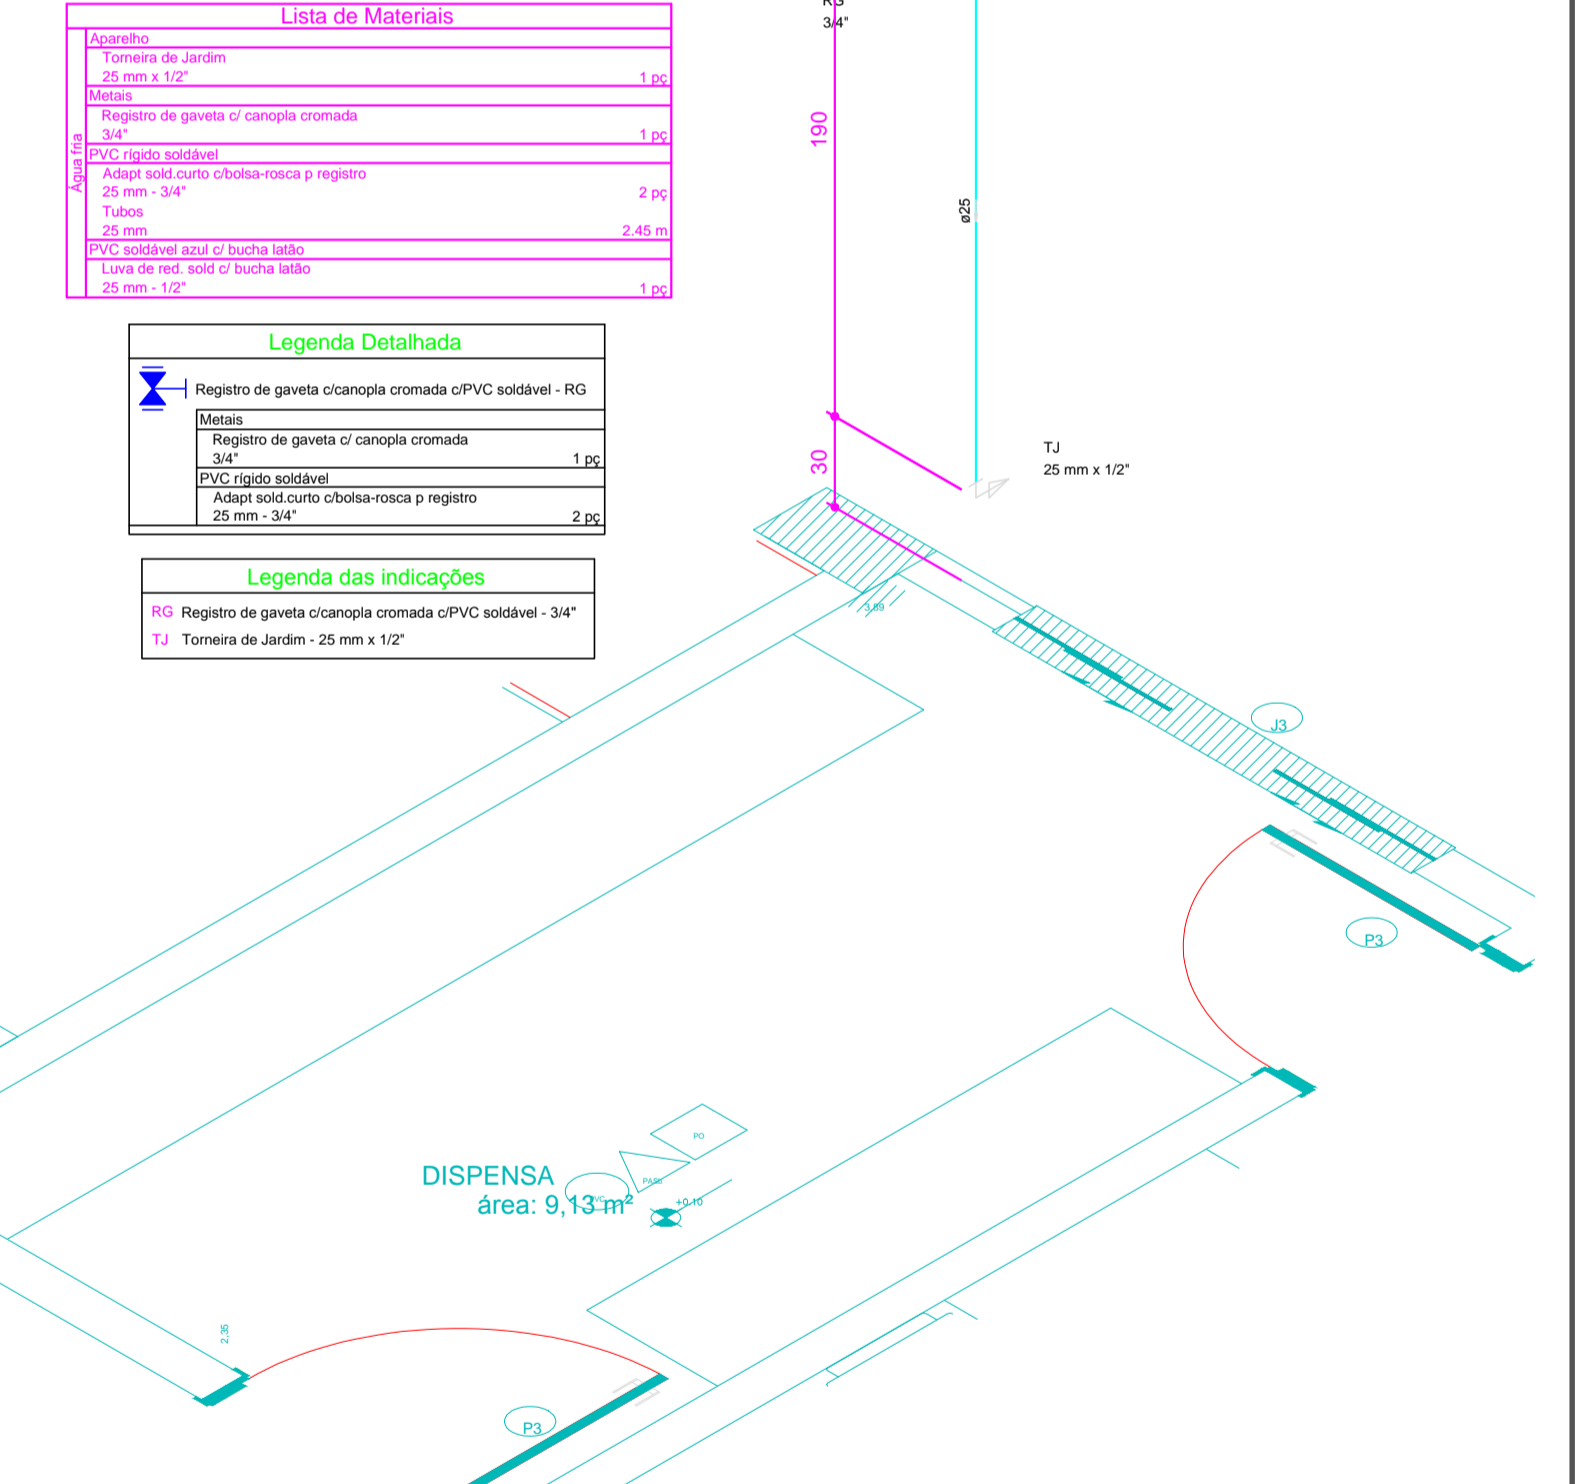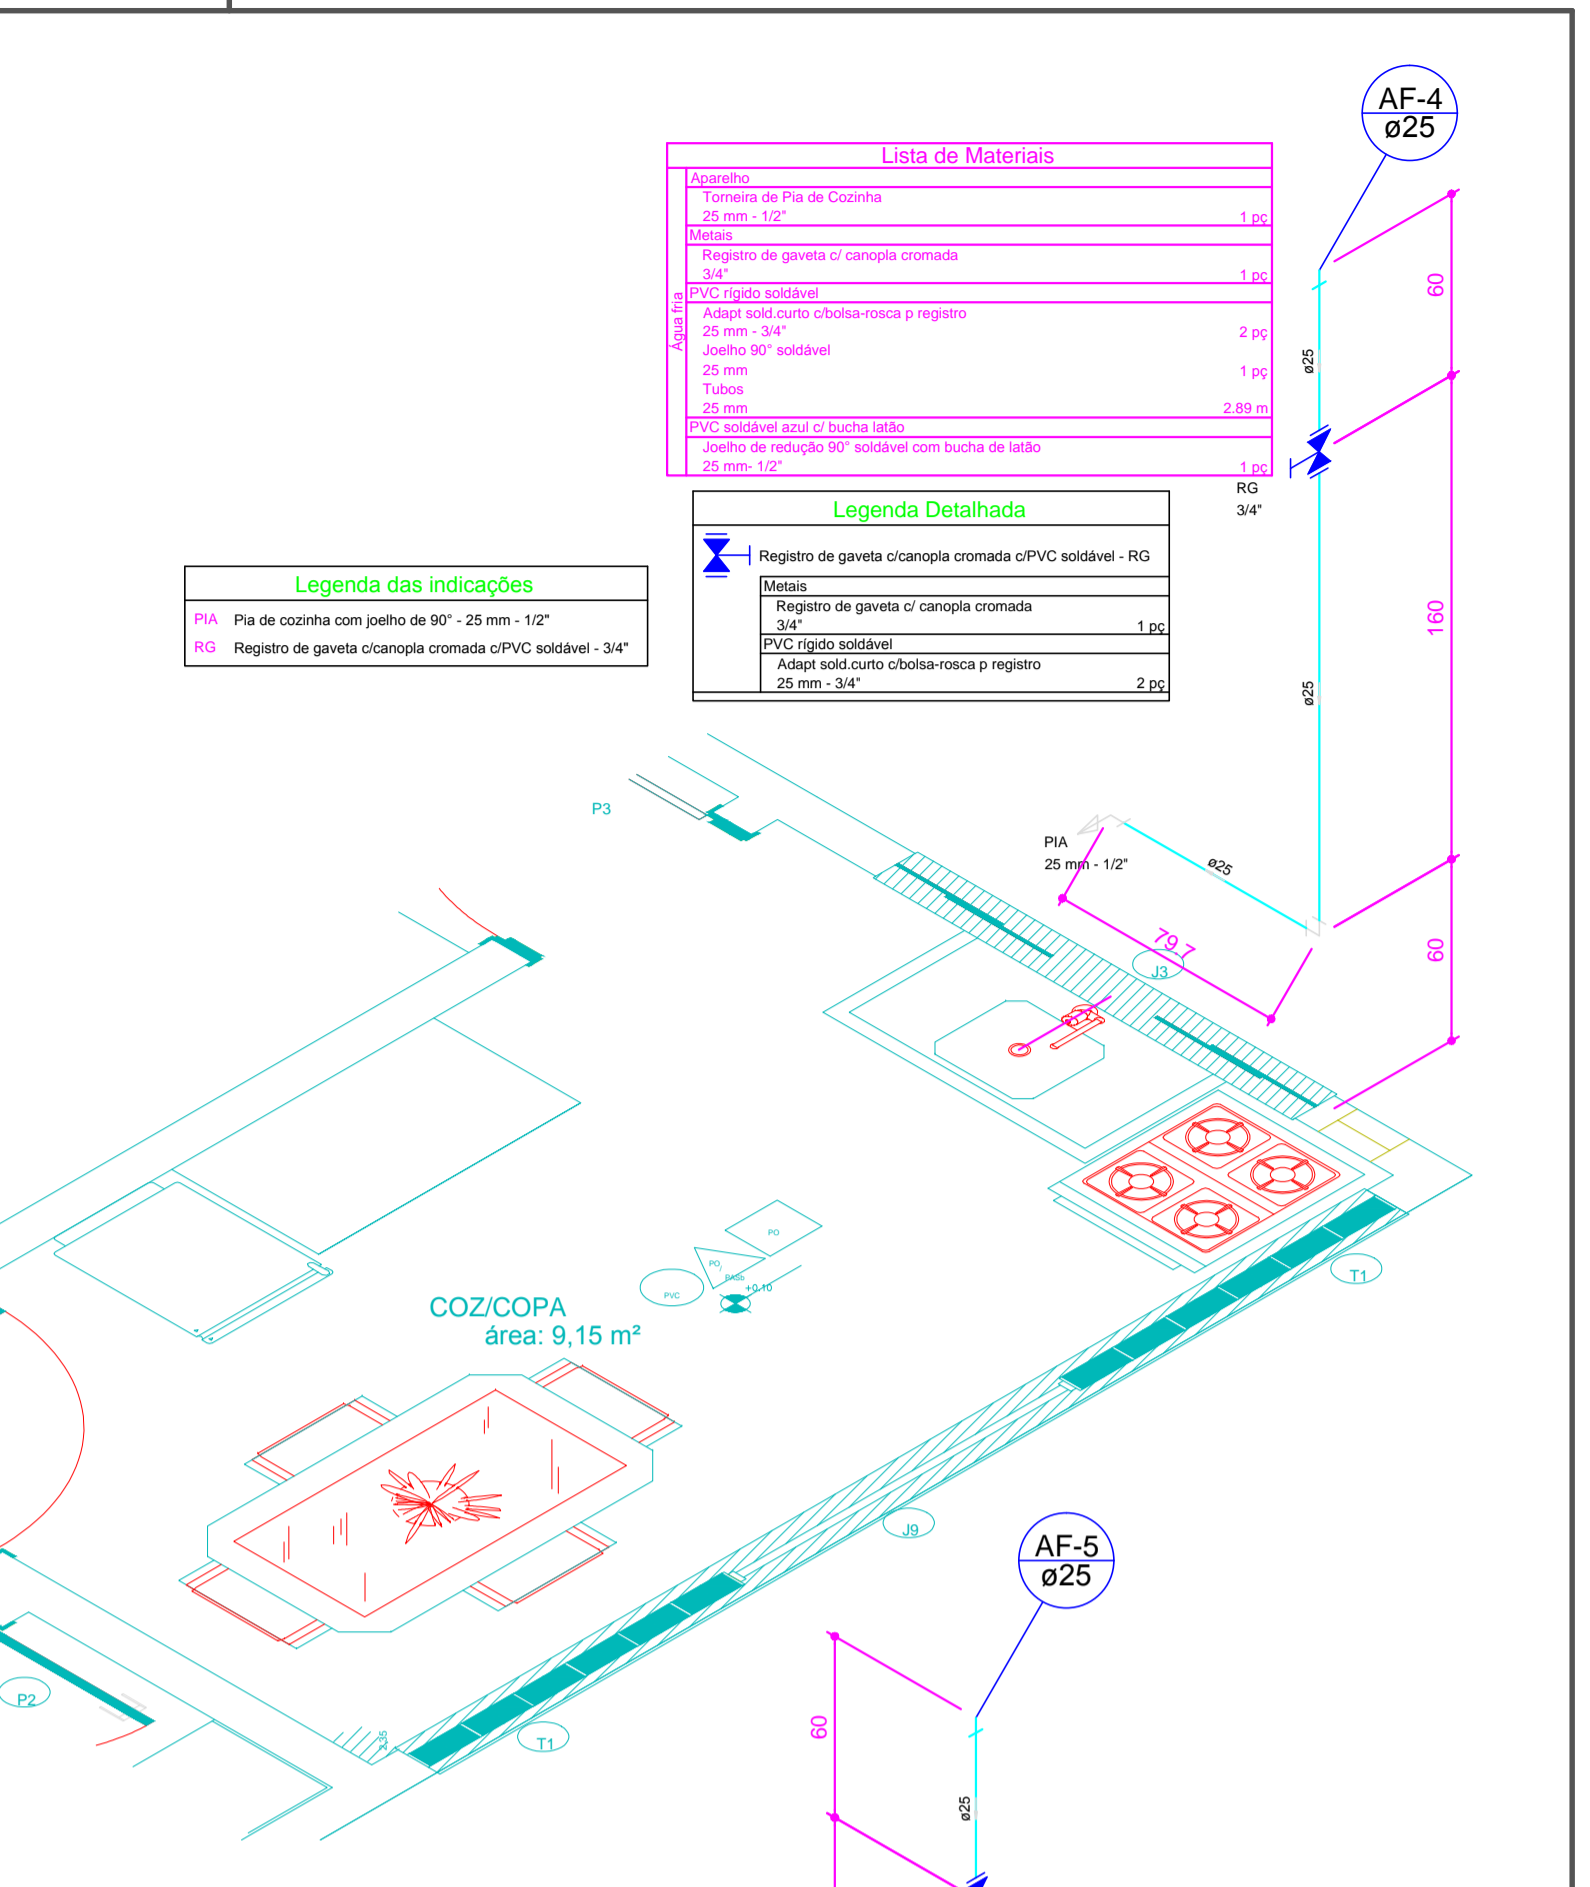

PREF. MUN. DE SÃO CRISTOVÃO DO SUL

<p>Rua Juvenino França de Moraes, 19 São Cristóvão do Sul FONE 49 3253-1200</p>	<p>TÍTULO</p> <p>PROJETO HIDROSANITÁRIO</p>	PRÂNCIA
	<p>REFERÊNCIA</p> <p>PLANTA BAIXA E DETALHES REFORMA ETAPA 04 UNIDADE DE SAÚDE - (CENTRO DE CONVIVÊNCIA / ANTIGA RODOVIÁRIA)</p>	H/02
	<p>PROPRIETÁRIO</p> <p>PREFEITURA SCS</p> <p>CPF/CGC</p>	ASSINATURA
	<p>RESPONSÁVEL TÉCNICO</p> <p>ENG. CIRO FONTANA SURDI</p> <p>CREA/SC 063545-0</p>	PREFEITURA
<p>DESENHO</p> <p>01</p>	<p>ESCALA</p> <p>INDICADA</p>	PREFEITURA
	<p>REV 01</p> <p>09/09/2019</p>	