

Legenda

- Piso cimentado desempenado 5cm
- Alvenaria (a construir)
- Alvenaria (existente)
- Plaqueta Revestimento tijolo padrão Bricks
- Emboço paulista
- Chapisco
- PISO POR = PORCELANATO
- PAREDE PVC = PVC
- PAF = PINTURA ACRILICA FOSCA
- TETO PCD = PISO CIMENTADO
- Soleira no Salão= comp. 32,14m/larg. 20cm
- Soleira entrada= comp. 5,11m/larg. 19cm
- Peitoril Janelas Laterais= comp. 20,39m/larg. 21cm
- Peitoril Janelas Frontais= comp. 3,0m/larg. 20cm
- Granito
- Concreto


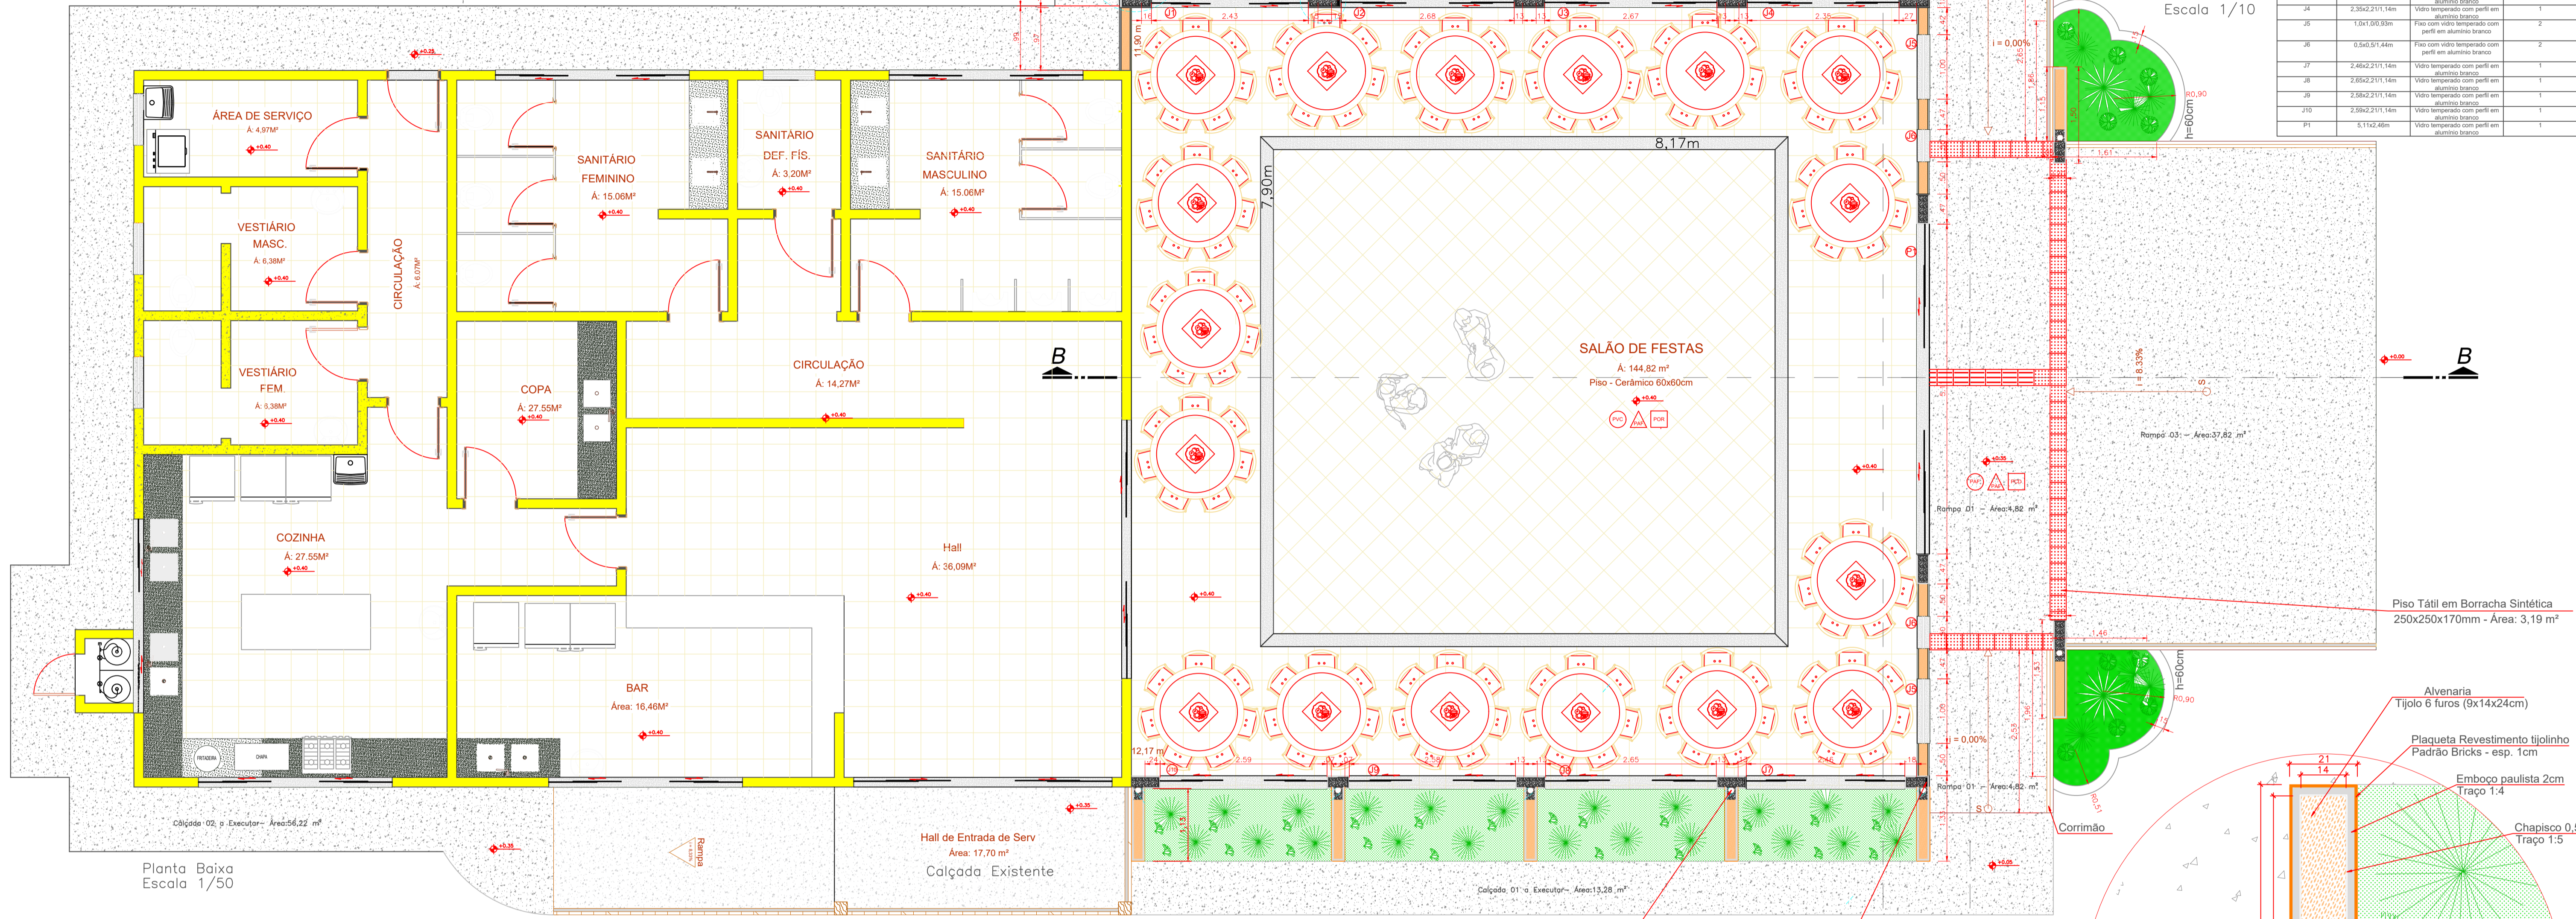



Tabela Esquadrias

COD	DIMENSÕES	MATERIAL	CIDADE
21	2,46x2,21x1,4m	Vidro temperado com perfil em alumínio branco	1
23	2,87x2,21x1,4m	Vidro temperado com perfil em alumínio branco	1
24	2,35x2,21x1,4m	Vidro temperado com perfil em alumínio branco	1
25	1,0x1,0x0,33m	Fixo com vidro temperado com perfil em alumínio branco	2
26	0,5x0,5x1,4m	Fixo com vidro temperado com perfil em alumínio branco	2
27	2,46x2,21x1,4m	Vidro temperado com perfil em alumínio branco	1
28	2,87x2,21x1,4m	Vidro temperado com perfil em alumínio branco	1
29	2,35x2,21x1,4m	Vidro temperado com perfil em alumínio branco	1
30	2,35x2,21x1,4m	Vidro temperado com perfil em alumínio branco	1
31	2,35x2,21x1,4m	Vidro temperado com perfil em alumínio branco	1
PT	6,11x2,46m	Vidro temperado com perfil em alumínio branco	1

Planta Baixa Escala 1/50

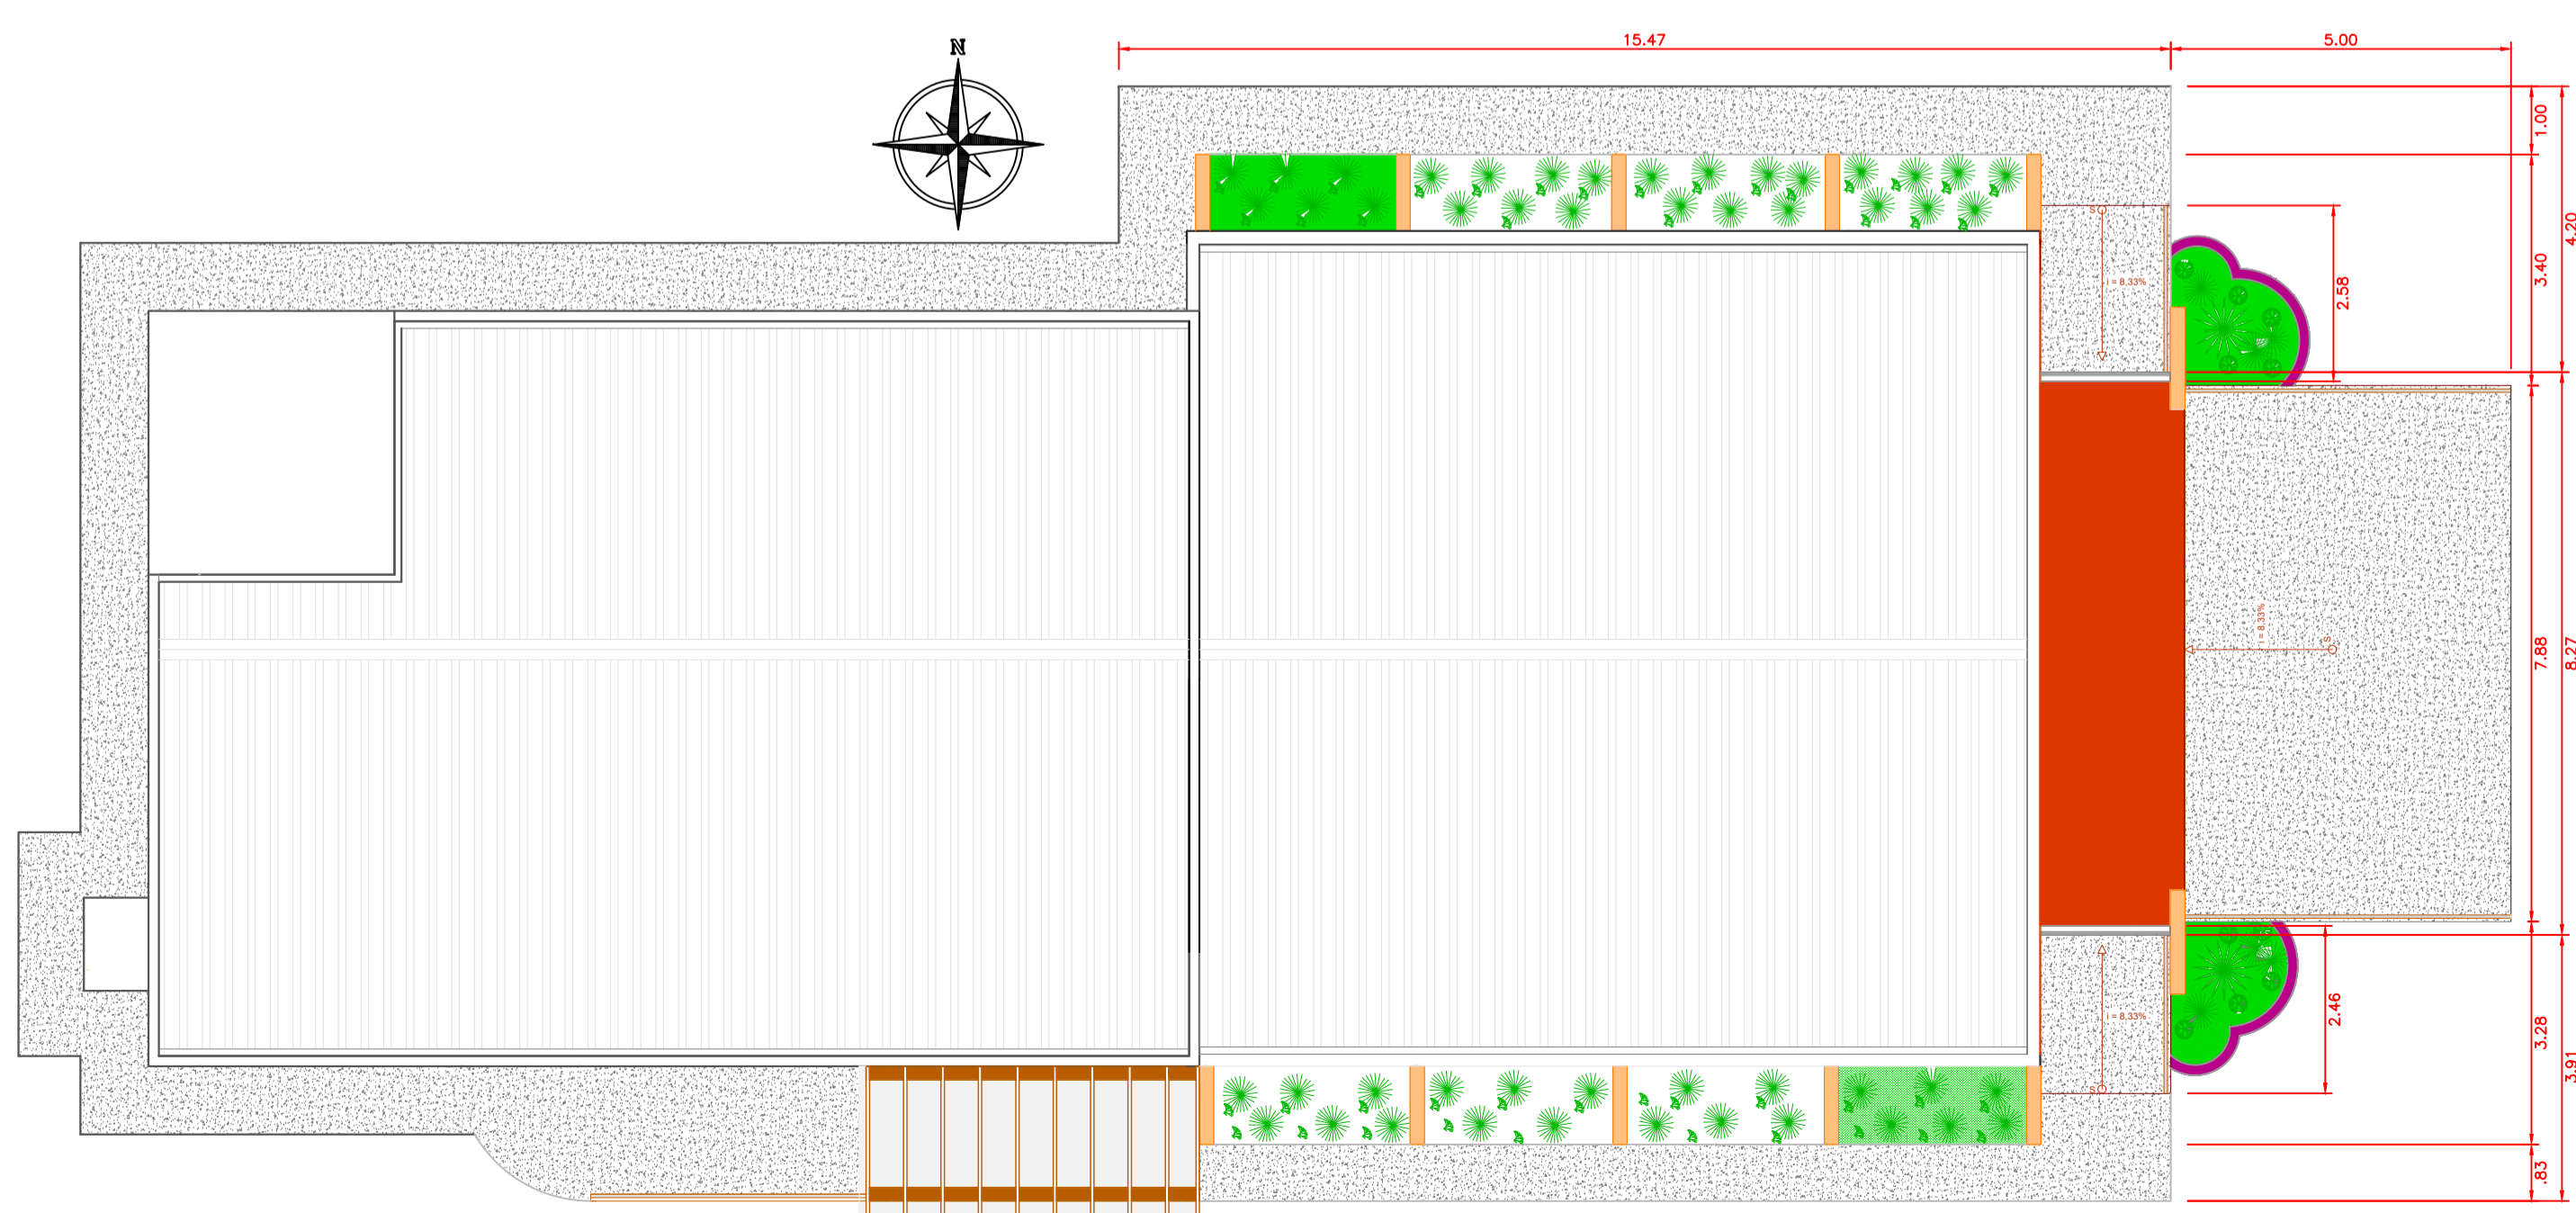

Planta Cobertura Escala 1/100

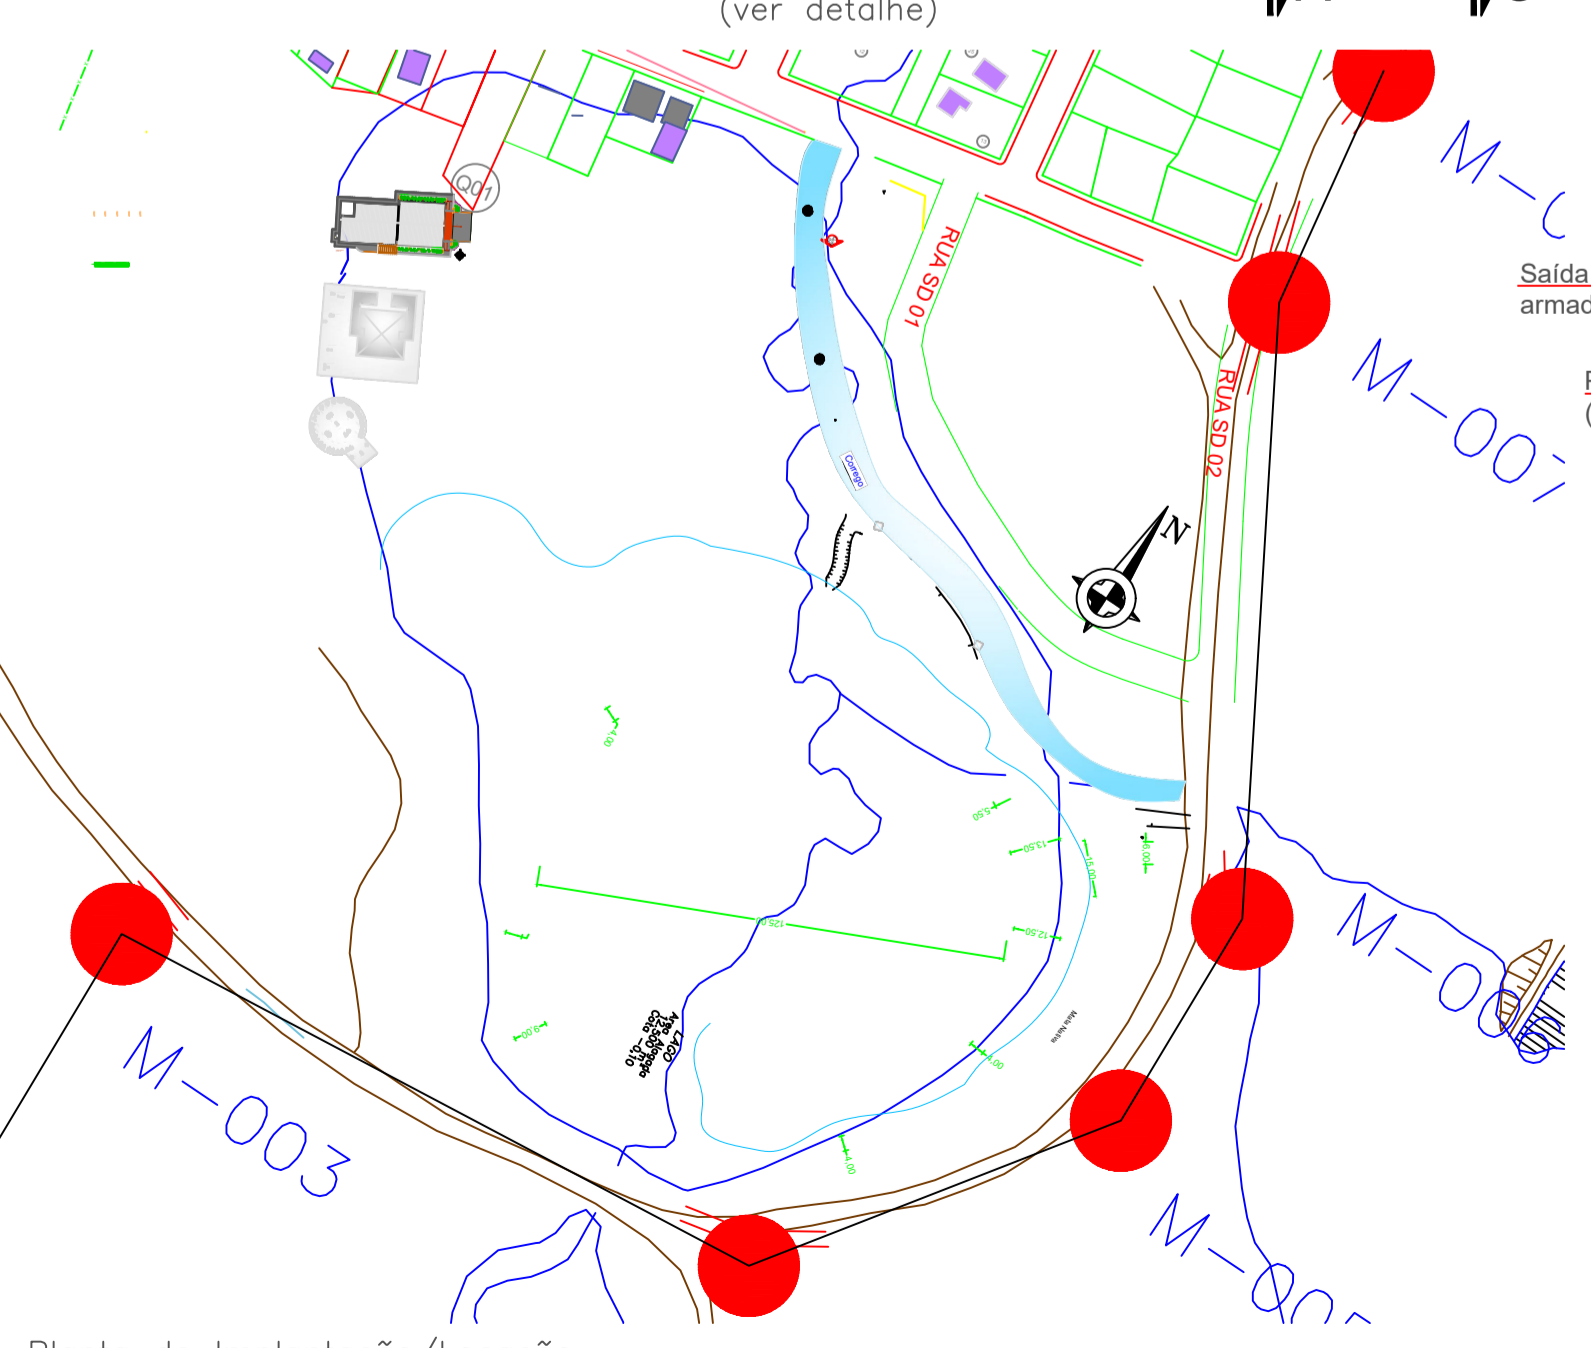

Planta de Implantação/Locação Escala 1/2000

PREF. MUN. DE SÃO CRISTOVÃO DO SUL

TÍTULO: CENTRO DE EVENTOS		FRANCHA: 01/02
REFERENCIA: PROJETO ARQUITETÔNICO		
Planta Baixa/Implantação/Locação/Cob		
PROPRIETÁRIO: PREFEITURA SCS	ASSINATURA:	
CPF/CGC:	PREFEITURA:	
RESPONSÁVEL TÉCNICO: ENG. CIRO FONTANA SURDI	CREA/SC: 063545-0	
DESENHO: 01	ESCALA: INDICADA	REVISÃO:
	DATA: 10/02/2015	01/07/2019