

GRAFIATO - FAIXAS COM LARGURA DE 10CM PARA COR NANKIN (REF. SIVINIL) E 10CM PARA COR ROXO-OBSESSO (REF. SIVINIL) - TINTA ACRILICA FOSCA  
 EXECUÇÃO DE GRAFIATO - PINTURA COM TINTA ACRILICA FOSCA COR PERGAMINHO - REF. SIVINIL  
 GRAFIATO - FAIXAS COM LARGURA DE 10CM PARA COR NANKIN (REF. SIVINIL) E 10CM PARA COR ROXO-OBSESSO (REF. SIVINIL) - TINTA ACRILICA FOSCA  
 EXECUÇÃO DE GRAFIATO - PINTURA COM TINTA ACRILICA FOSCA COR PERGAMINHO - REF. SIVINIL  
 APLICAÇÃO DE MASSA ACRILICA - PINTURA COM TINTA ACRILICA FOSCA COR PERGAMINHO - REF. SIVINIL  
 APLICAÇÃO DE MASSA ACRILICA - PINTURA COM TINTA ACRILICA FOSCA COR ROXO-OBSESSO - REF. SIVINIL  
 EXECUÇÃO DE GRAFIATO - PINTURA COM TINTA ACRILICA FOSCA COR ROXO-OBSESSO - REF. SIVINIL LARGURA DA FAIXA 10CM  
 EXECUÇÃO DE GRAFIATO - PINTURA COM TINTA ACRILICA FOSCA COR NANKIN - REF. SIVINIL LARGURA DA FAIXA 10CM  
 EXECUÇÃO DE GRAFIATO - PINTURA COM TINTA ACRILICA FOSCA COR PRATA - REF. SIVINIL



EDIFICAÇÃO NOVA A CONSTRUIR

RUFO E ALUZINHO COM PINGADEIRA

ESTRUTURA PERGOLADO PARA ACOMODAÇÃO DO VIDRO: MADEIRA DE LEI, TAMANHO 2"x4"x1,05M  
 ACABAMENTO: FUNDO PARA MADEIRA E PINTURA EM TINTA ESMALTE FOSCO - COR: MARRIM  
 COBERTURA DE PERGOLADO DE MADEIRA COM VIDRO TEMPERADO 8,0MM, TAMANHO 1,98X6,05M

BLOCO EXISTENTE ONDE ESTÁ LOCALIZADA A SALA QUE SERÁ REFORMADA/ADEQUADA

ELEVAÇÃO FACHADA  
 ESCALA 1:75

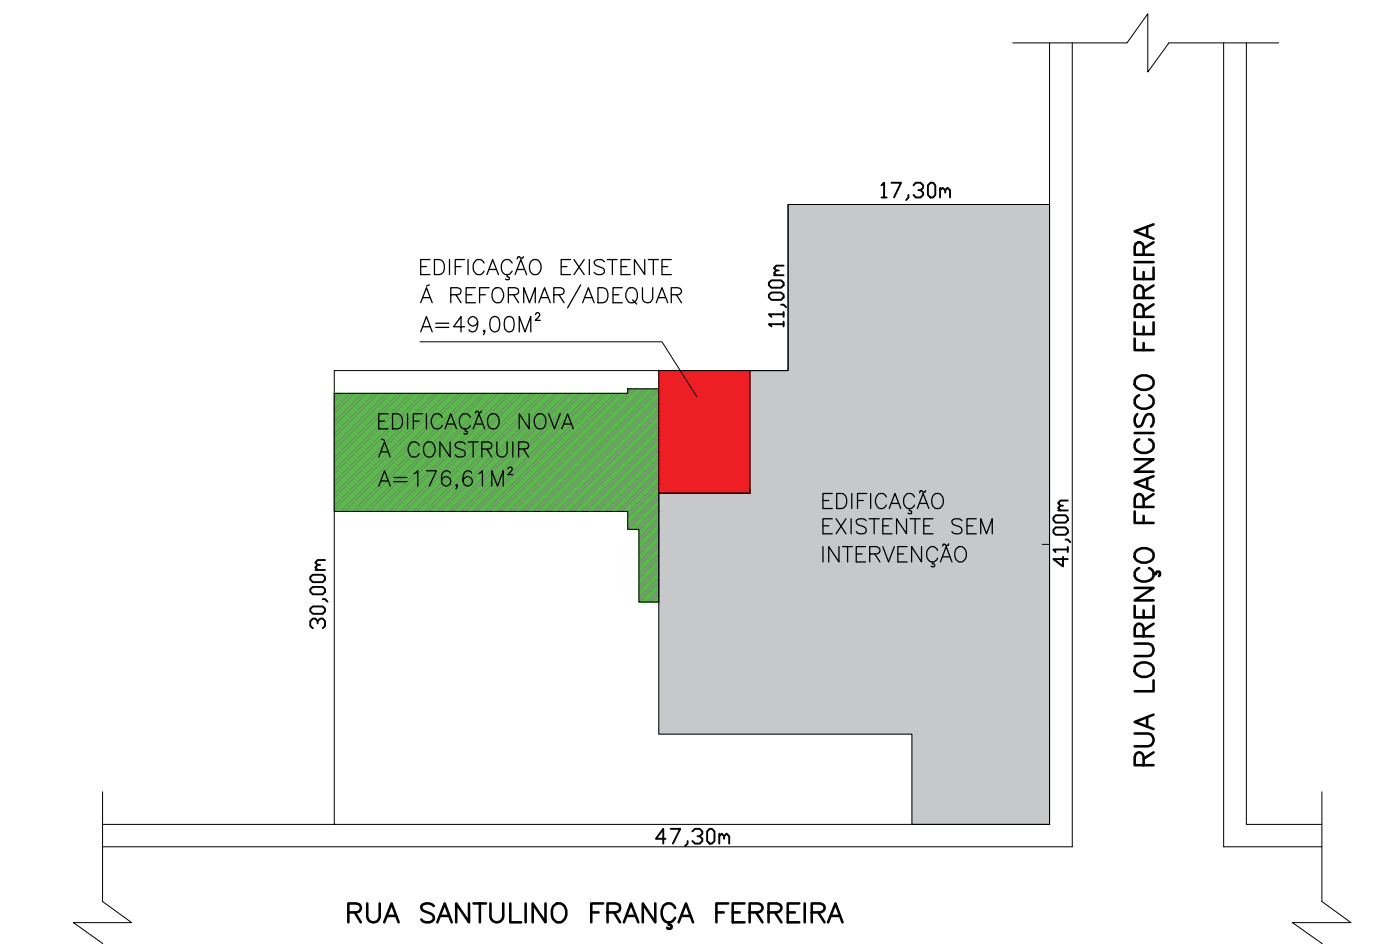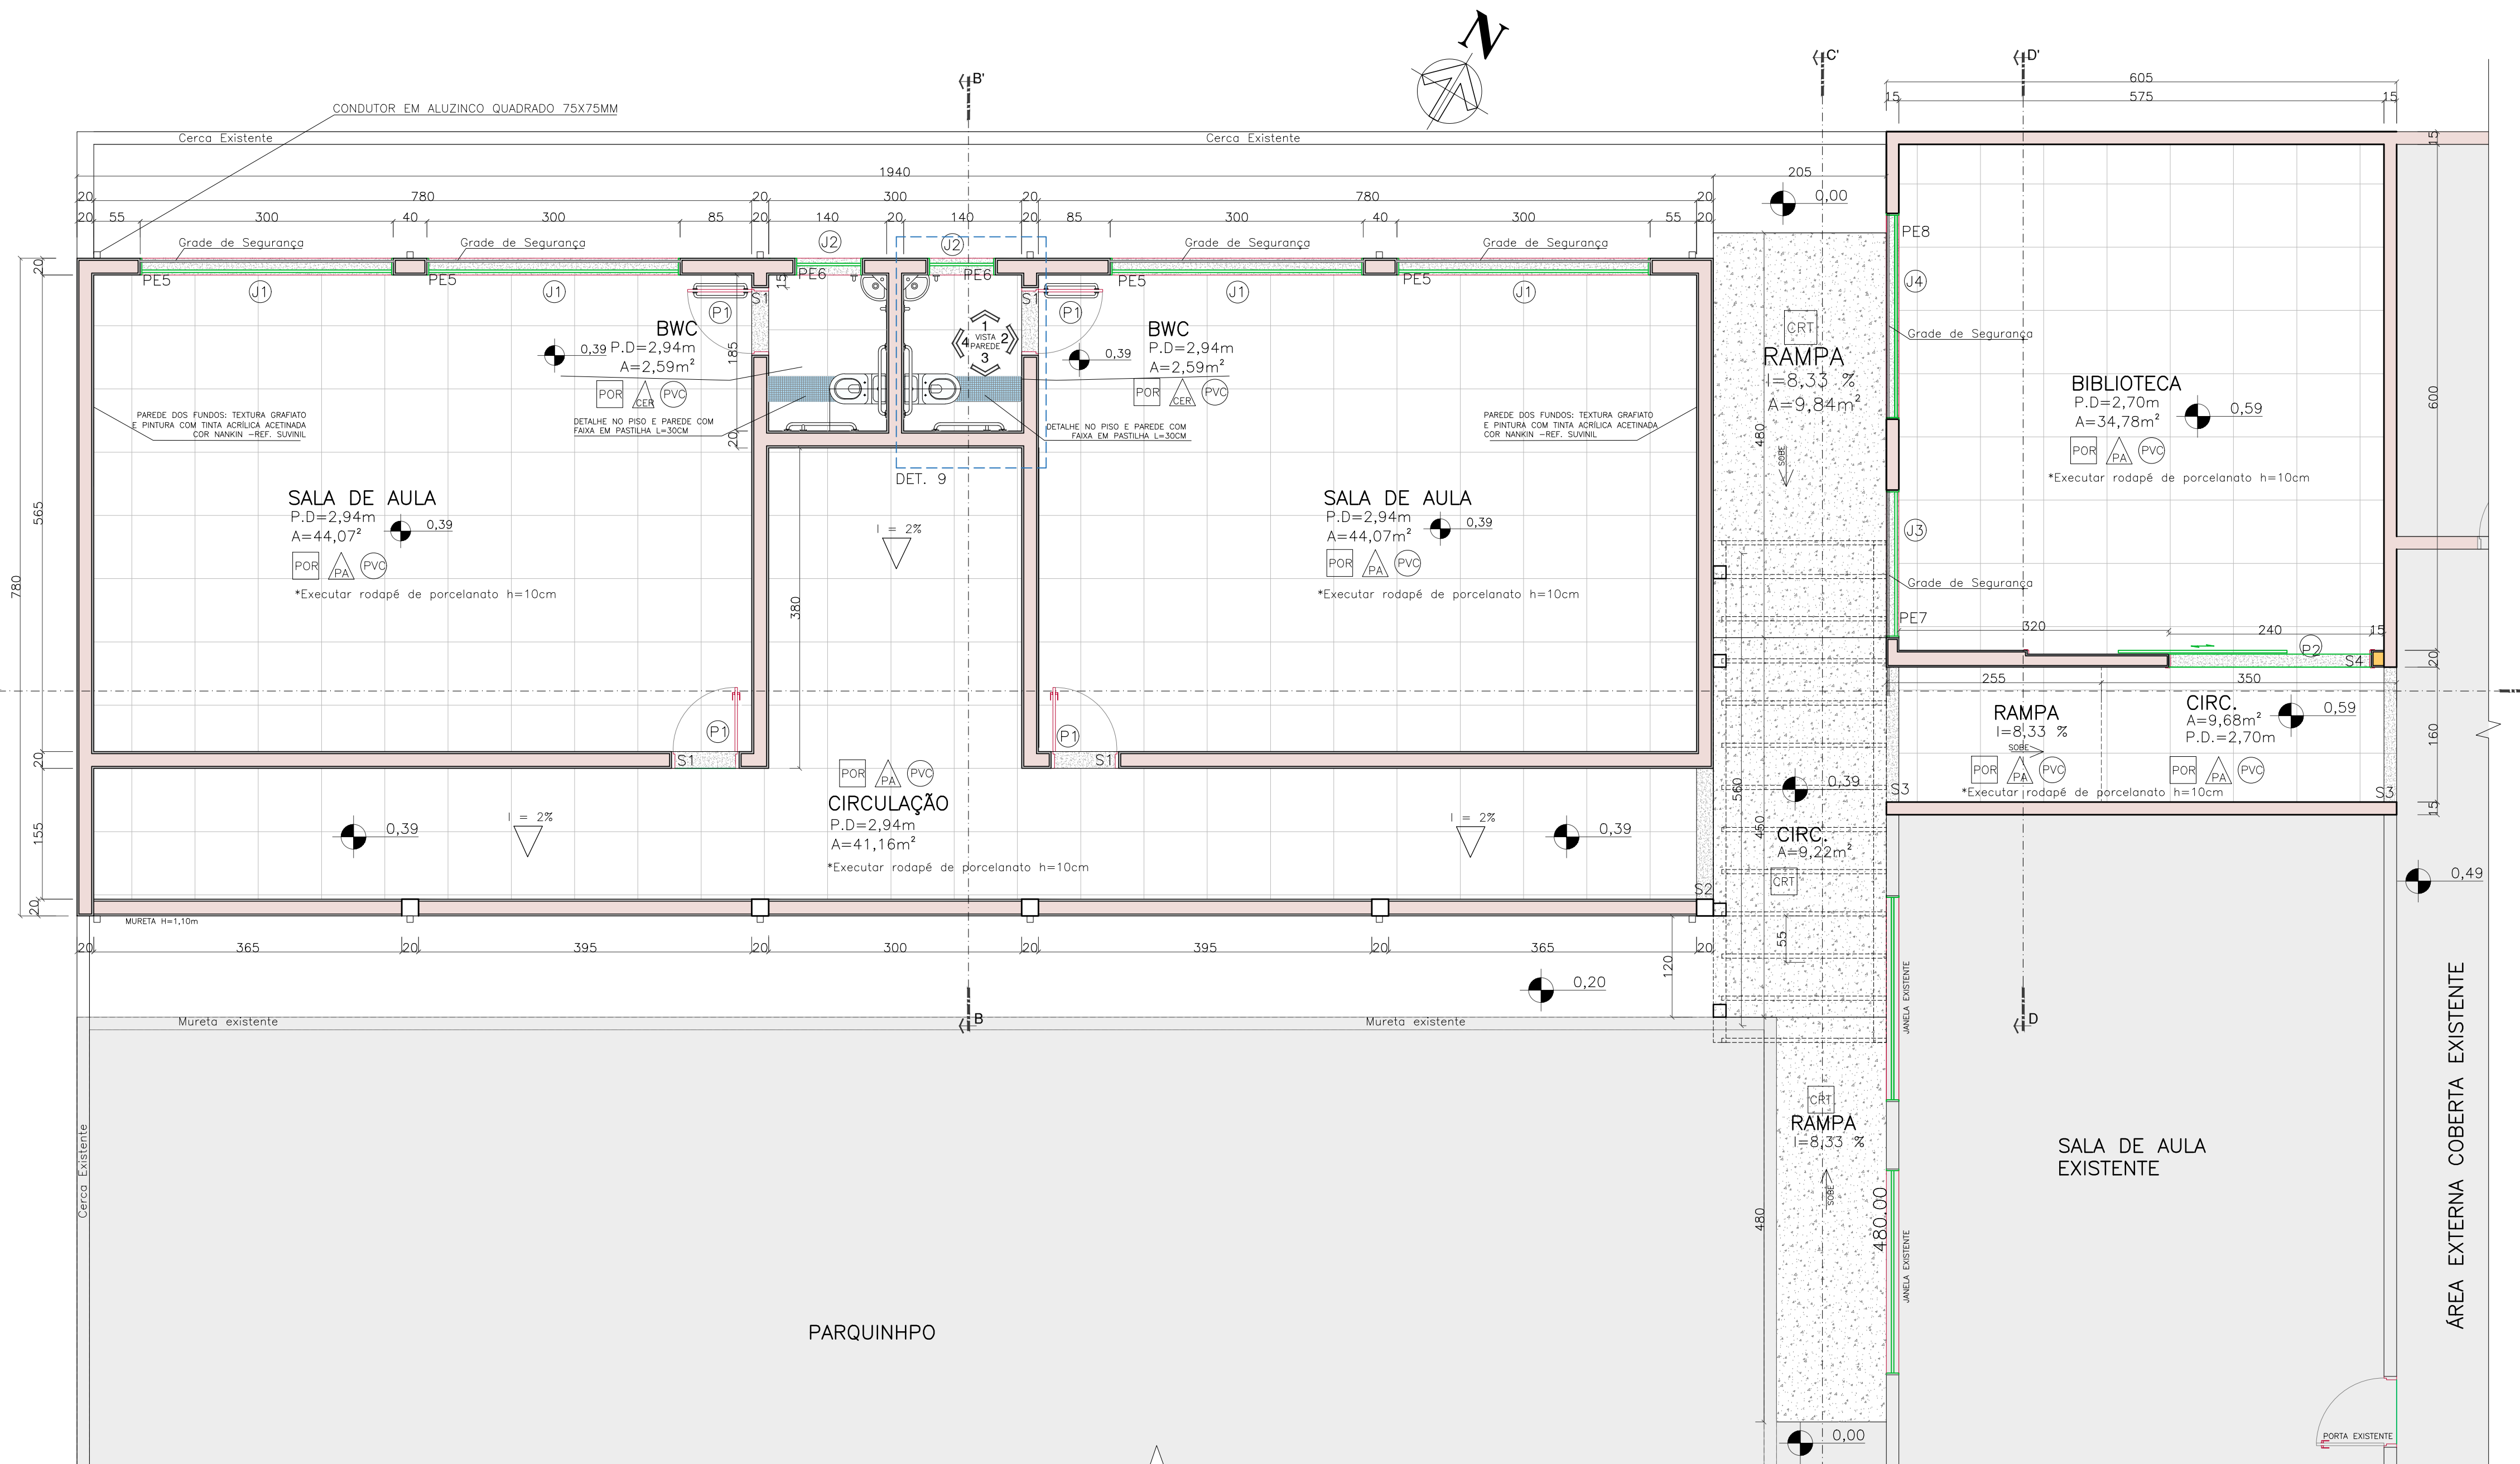

- PISO
  - △ PAREDE
  - TETO
- PAC = PINTURA COM TINTA ACRILICA SOBRE MASSA CORRIDA PVA  
 POR = PORCELANATO 60X60CM OU SIMILAR - ACABAMENTO POLIDO - COR NEUTRA: CINZA CLARO  
 PVC = FORRO DE PVC BRANCO COM RODA FORRO DE PVC. ESP. 7mm  
 CER = REVESTIMENTO DE PAREDE EM PORCELANATO - COR CINZA CLARO (MESMO DO PISO) UTILIZAR RODA PAREDE H=10CM  
 CRT = PISO EM CONCRETO DESEMPENADO E PINTADO. ESP. 7CM

SOLEIRAS E PEITORIS			
CÓDIGO	DIMENSÃO	ESPECIFICAÇÃO MATERIAL	QTD
S1	0,80 x 0,20 m	Sem pingadeira - Granito - Cor: Verde Pavão	04
S2	1,55 x 0,20 m	Sem pingadeira - Granito - Cor: Verde Pavão	01
S3	1,60 x 0,15 m	Sem pingadeira - Granito - Cor: Verde Pavão	02
S4	2,40 x 0,20 m	Sem pingadeira - Granito - Cor: Verde Pavão	01
PE5	3,06 x 0,22 m	Peitoril de Janela Com pingadeira ( Ver detalhes) - Granito - Cor: Verde Pavão	04
PE6	0,86 x 0,22 m	Peitoril de Janela Com pingadeira ( Ver detalhes) - Granito - Cor: Verde Pavão	02
PE7	1,81 x 0,17 m	Peitoril de Janela Com pingadeira ( Ver detalhes) - Granito - Cor: Verde Pavão	01
PE8	2,46 x 0,17 m	Peitoril de Janela Com pingadeira ( Ver detalhes) - Granito - Cor: Verde Pavão	01

TABELA DE ESQUADRIAS				
CÓDIGO	DIMENSÃO	TIPO	MATERIAL	QTD
P1	0,80 x 2,10 m	Abrir - Externa	MDF - Cor: Branco	04
P2	2,40 x 2,10 m	Correr - 1 folhas	MDF - Cor: A SER DEFINIDO PELO FISCAL	01
J1	3,00 x 1,20 / 1,50 m	Abrir - 4 folhas - com grade de segurança	Vidro Temperado 8,0mm com perfil de alumínio cor branco	04
J2	0,80 x 0,60 / 2,10 m	Maxi ar	Vidro Temperado 8,0mm com perfil de alumínio cor branco	02
J3	1,75 x 1,17/1,00 m	Abrir - 4 folhas - com grade de segurança	Vidro Temperado 8,0mm com perfil de alumínio cor branco	01
J4	2,40 x 1,17/1,00 m	Abrir - 4 folhas - com grade de segurança	Vidro Temperado 8,0mm com perfil de alumínio cor branco	01

**PREF. MUN. DE SÃO CRISTOVÃO DO SUL**

TÍTULO: PROJETO PREVENTIVO: NÚCLEO EDUCACIONAL MEU POSTINHO

REFERÊNCIA: ARQUITETÔNICO

PLANTA BAIXA, PLANTA DE SITUAÇÃO E LOCAÇÃO, ELEVAÇÃO FACHADA

PROPRIETÁRIO: MUNICÍPIO DE SÃO CRISTOVÃO DO SUL  
 95.991.261/0001-27

RESPONSÁVEL TÉCNICO: ENG. CIRO FONTANA SURDI  
 CREA/SC 063545-0

AMPLIAÇÃO E REFORMA: 225,61M<sup>2</sup>

INDICADA

REV 01: 10/12/2021

FRANCA: A/01