

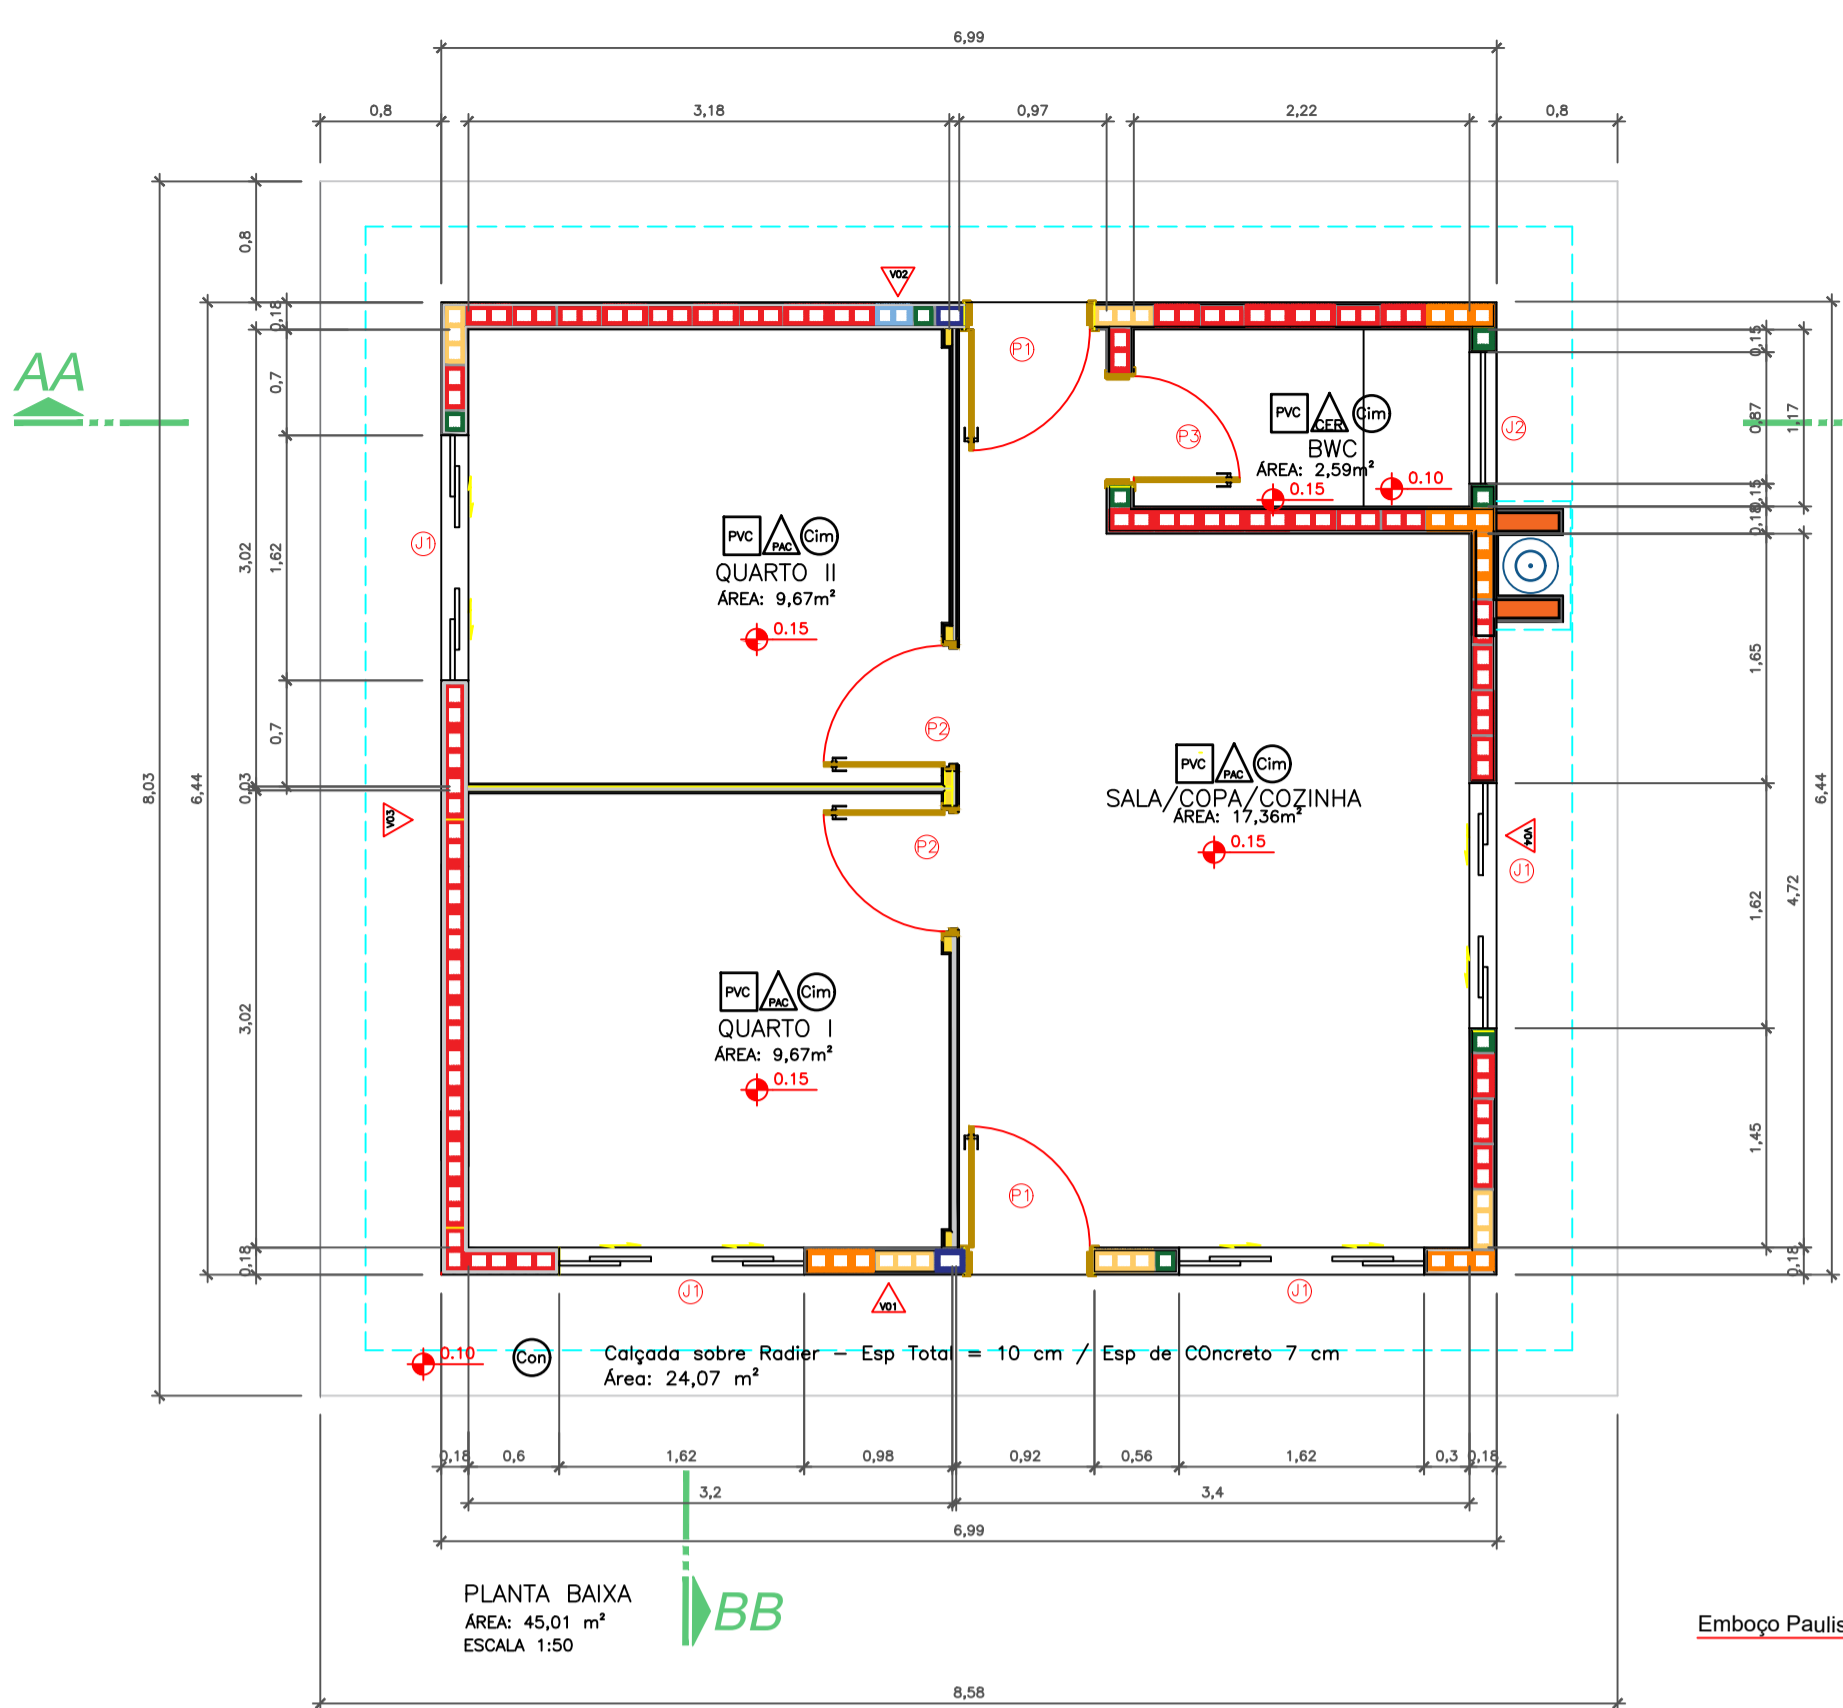


TABELA DE ESQUADRIAS


CÓDIGO	DIMENSÃO	TIPO	MATERIAL	QTD/DE
P1	0,80 x 2,10 m	Abri - Externa	Madeira Almoada	02
P2	0,80 x 2,10 m	Abri - Interna	Madeira Semi Oca	02
P3	0,70 x 2,10 m	Abri - Interna	Madeira Semi Oca	01
J1	1,62 x 0,97x1,13 m	Correr	Vidro Temp 8 mm com Perfil em Alum Branco	04
J2	0,87 x 0,97x1,13 m	Mixim Ar	Vidro Temp 8 mm com Perfil em Alum Branco	01

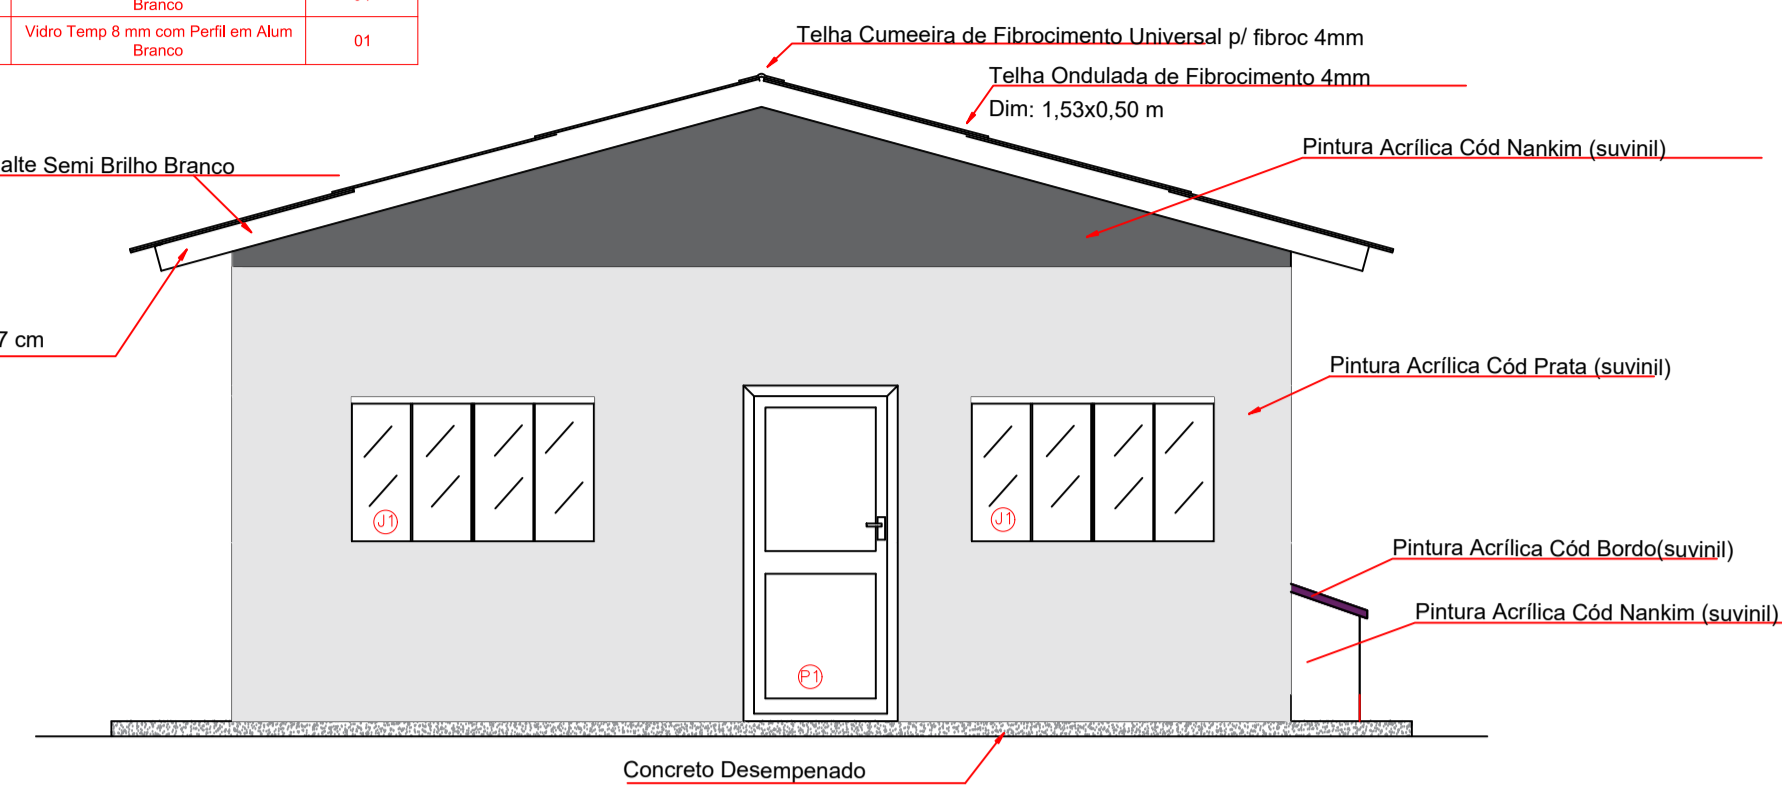


- FORRO
 - △ PAREDE
 - PISO
- PVC = PVC CHAPA 10 CM LARGURA ESP 8 CM
 PAC = Pintura Acrilica sobre Selador
 Cim = Contrapiso Cimentado Queimado - esp 5 cm
 Con = Piso Concreto Desempenado (Rodier)

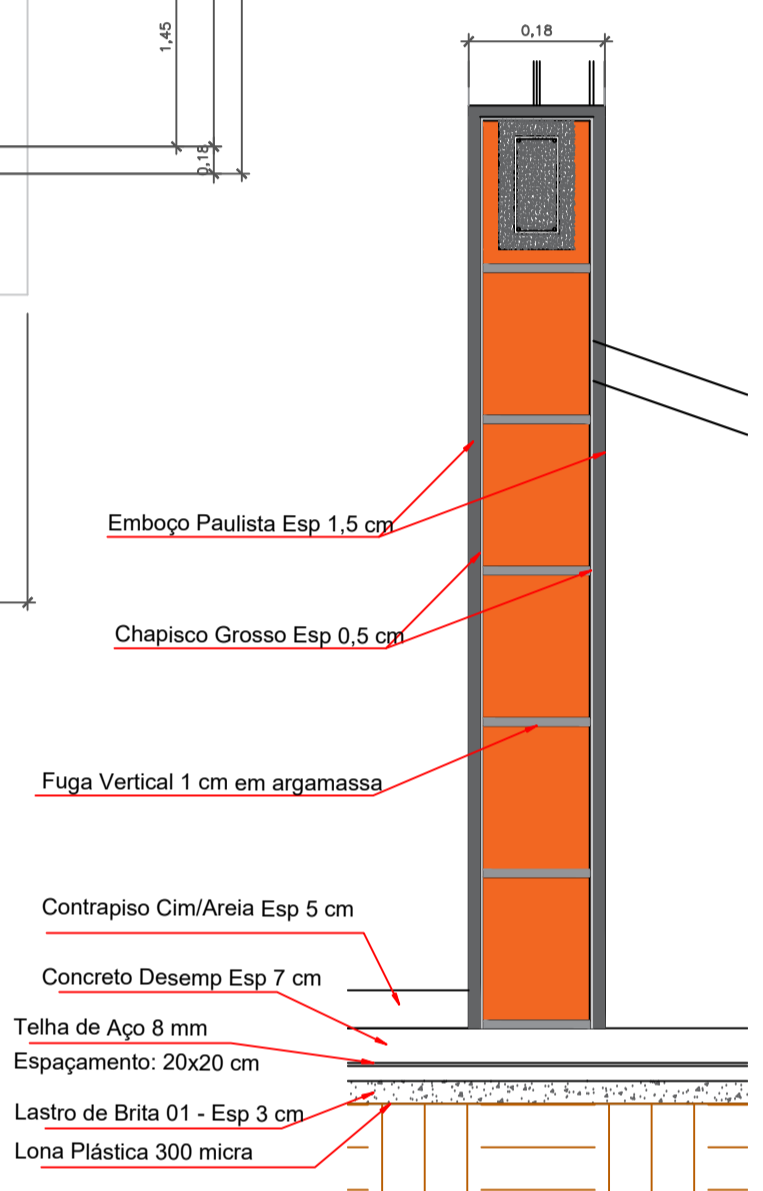


FACHADA FRONTAL
ESCALA 1:50

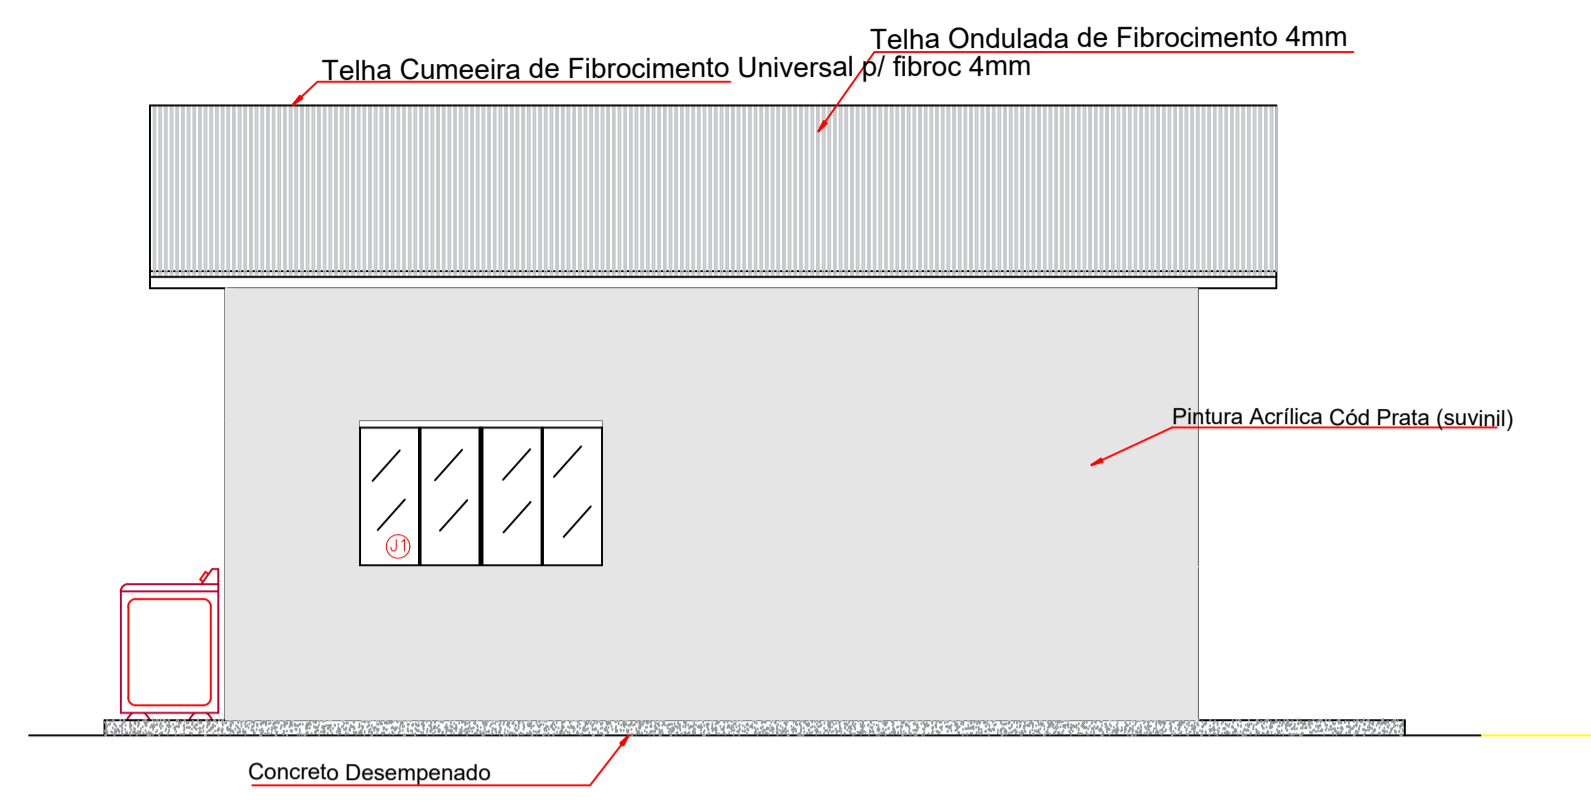


FACHADA LATERAL ESQUERDA
ESCALA 1:50

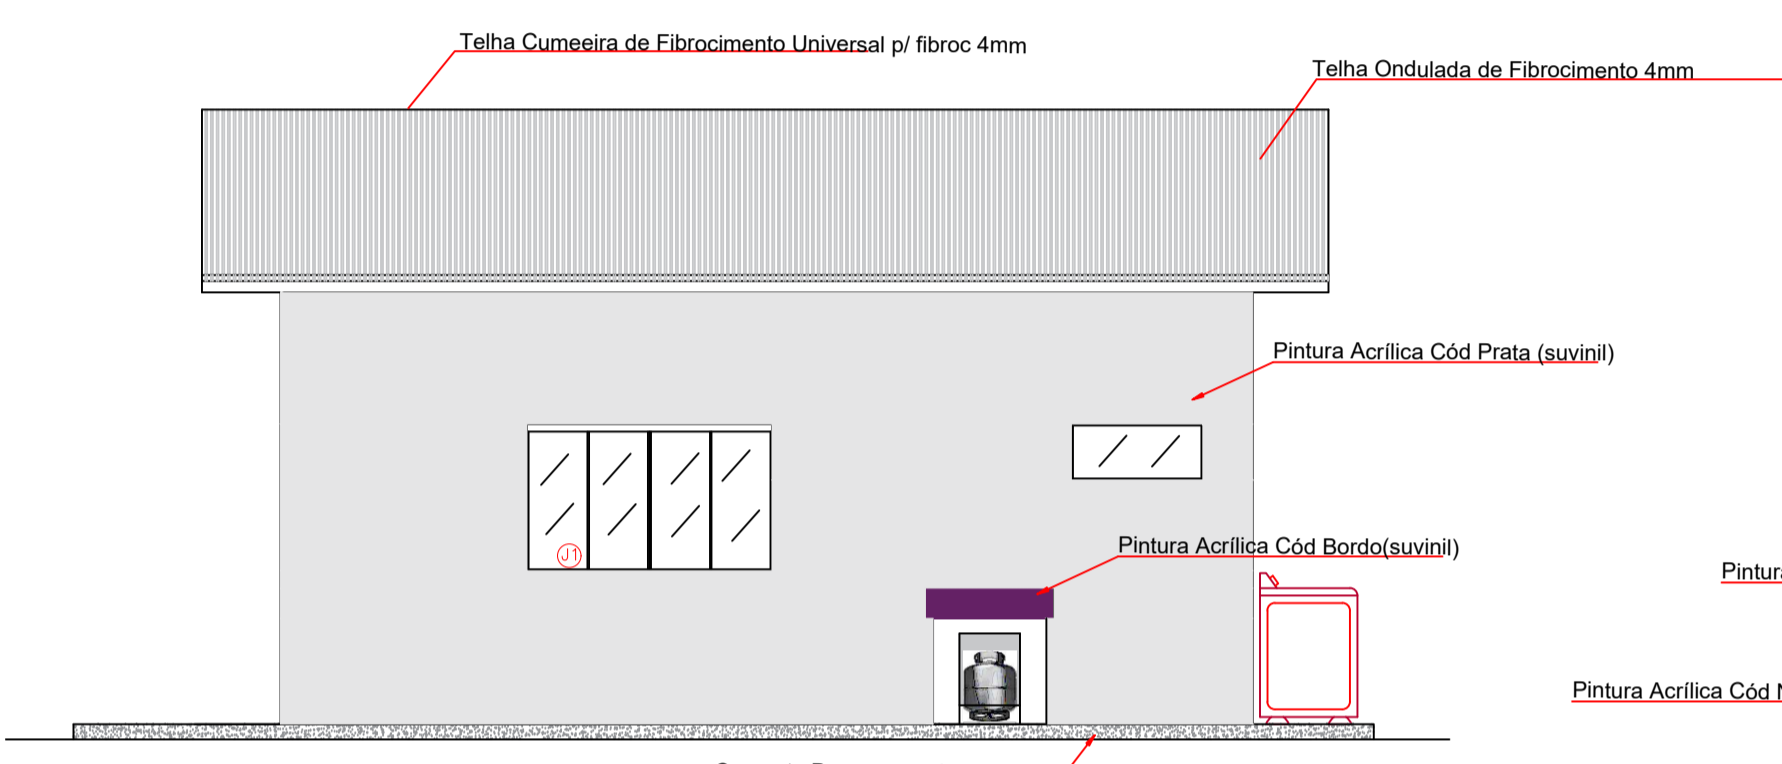


FACHADA LATERAL DIREITA
ESCALA 1:50

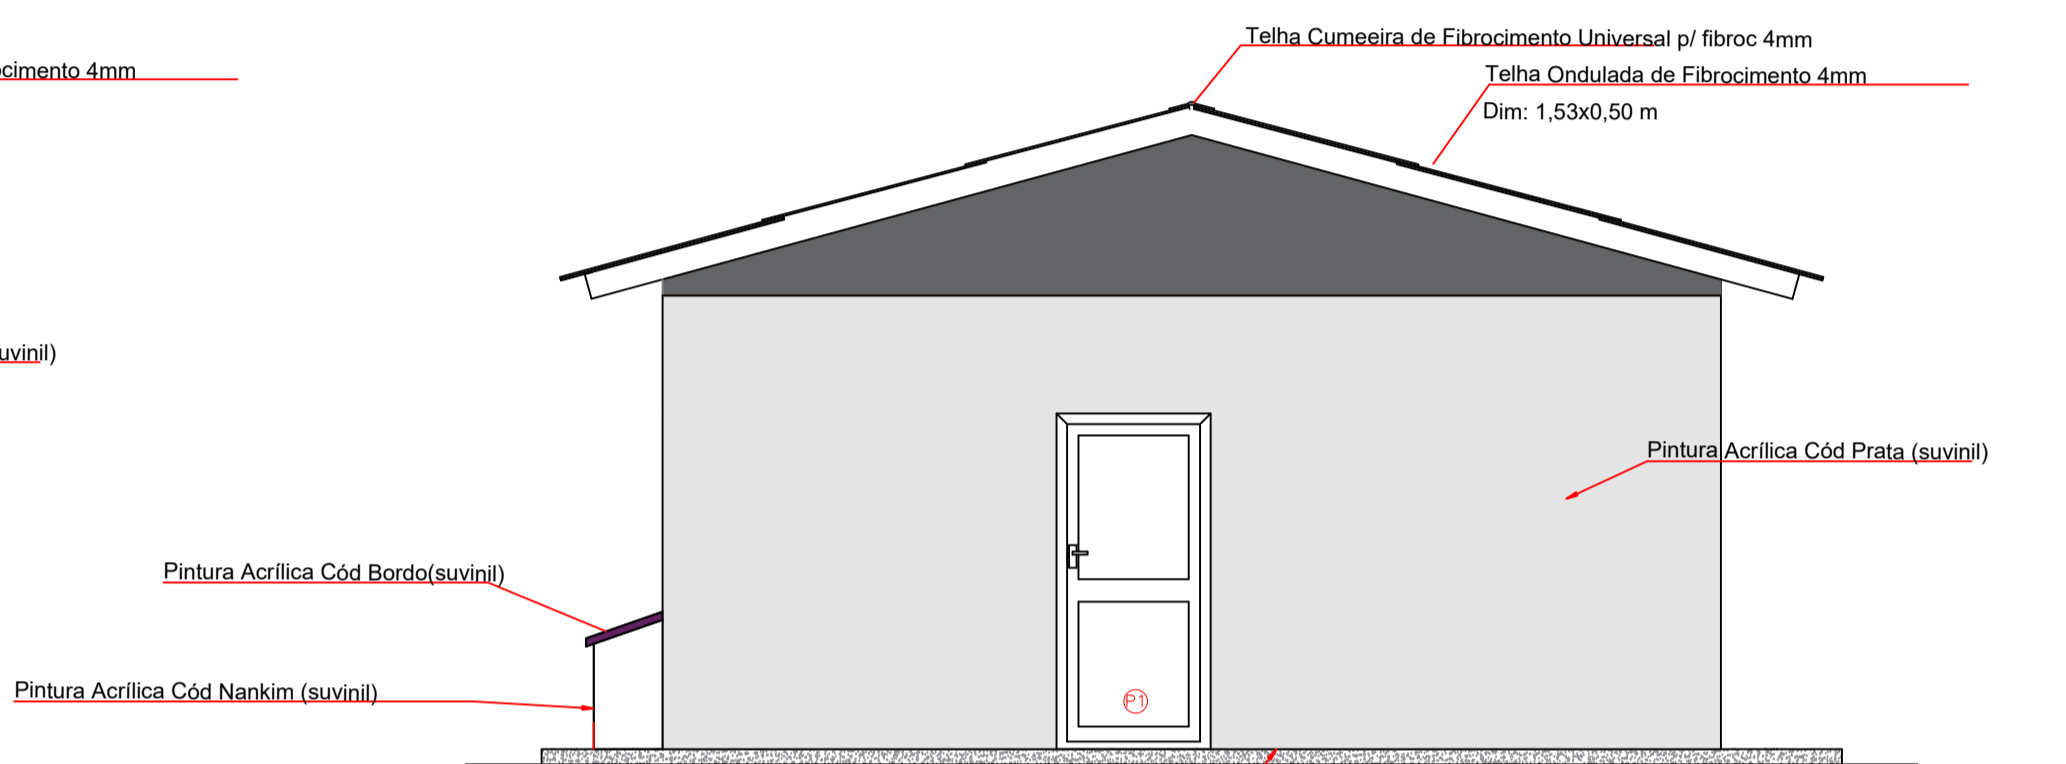

FACHADA POSTERIOR
ESCALA 1:50

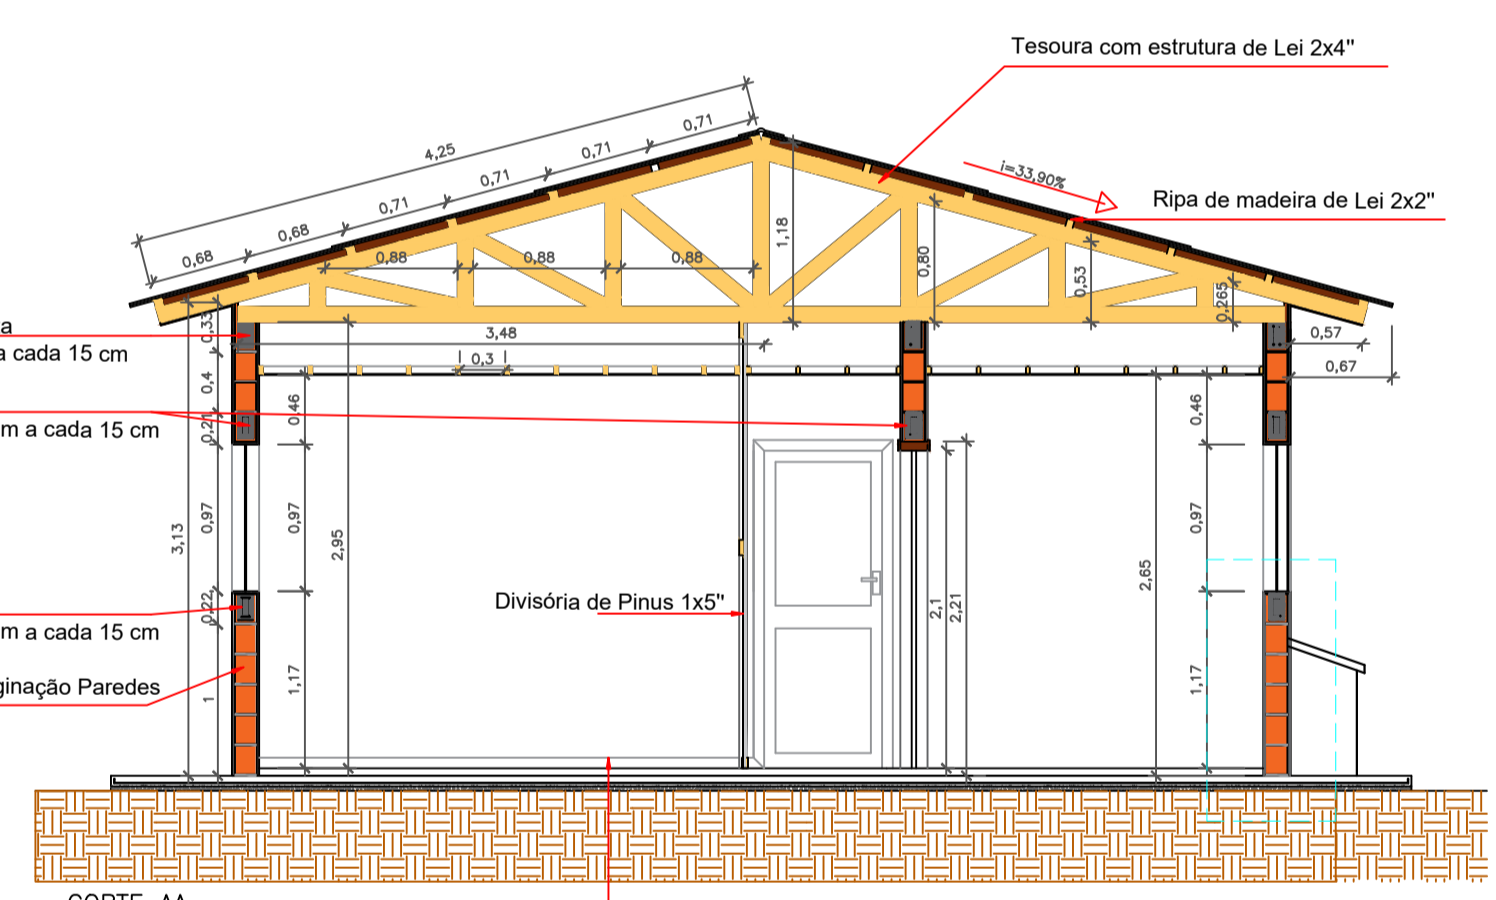


CORTE AA
ESCALA 1:50

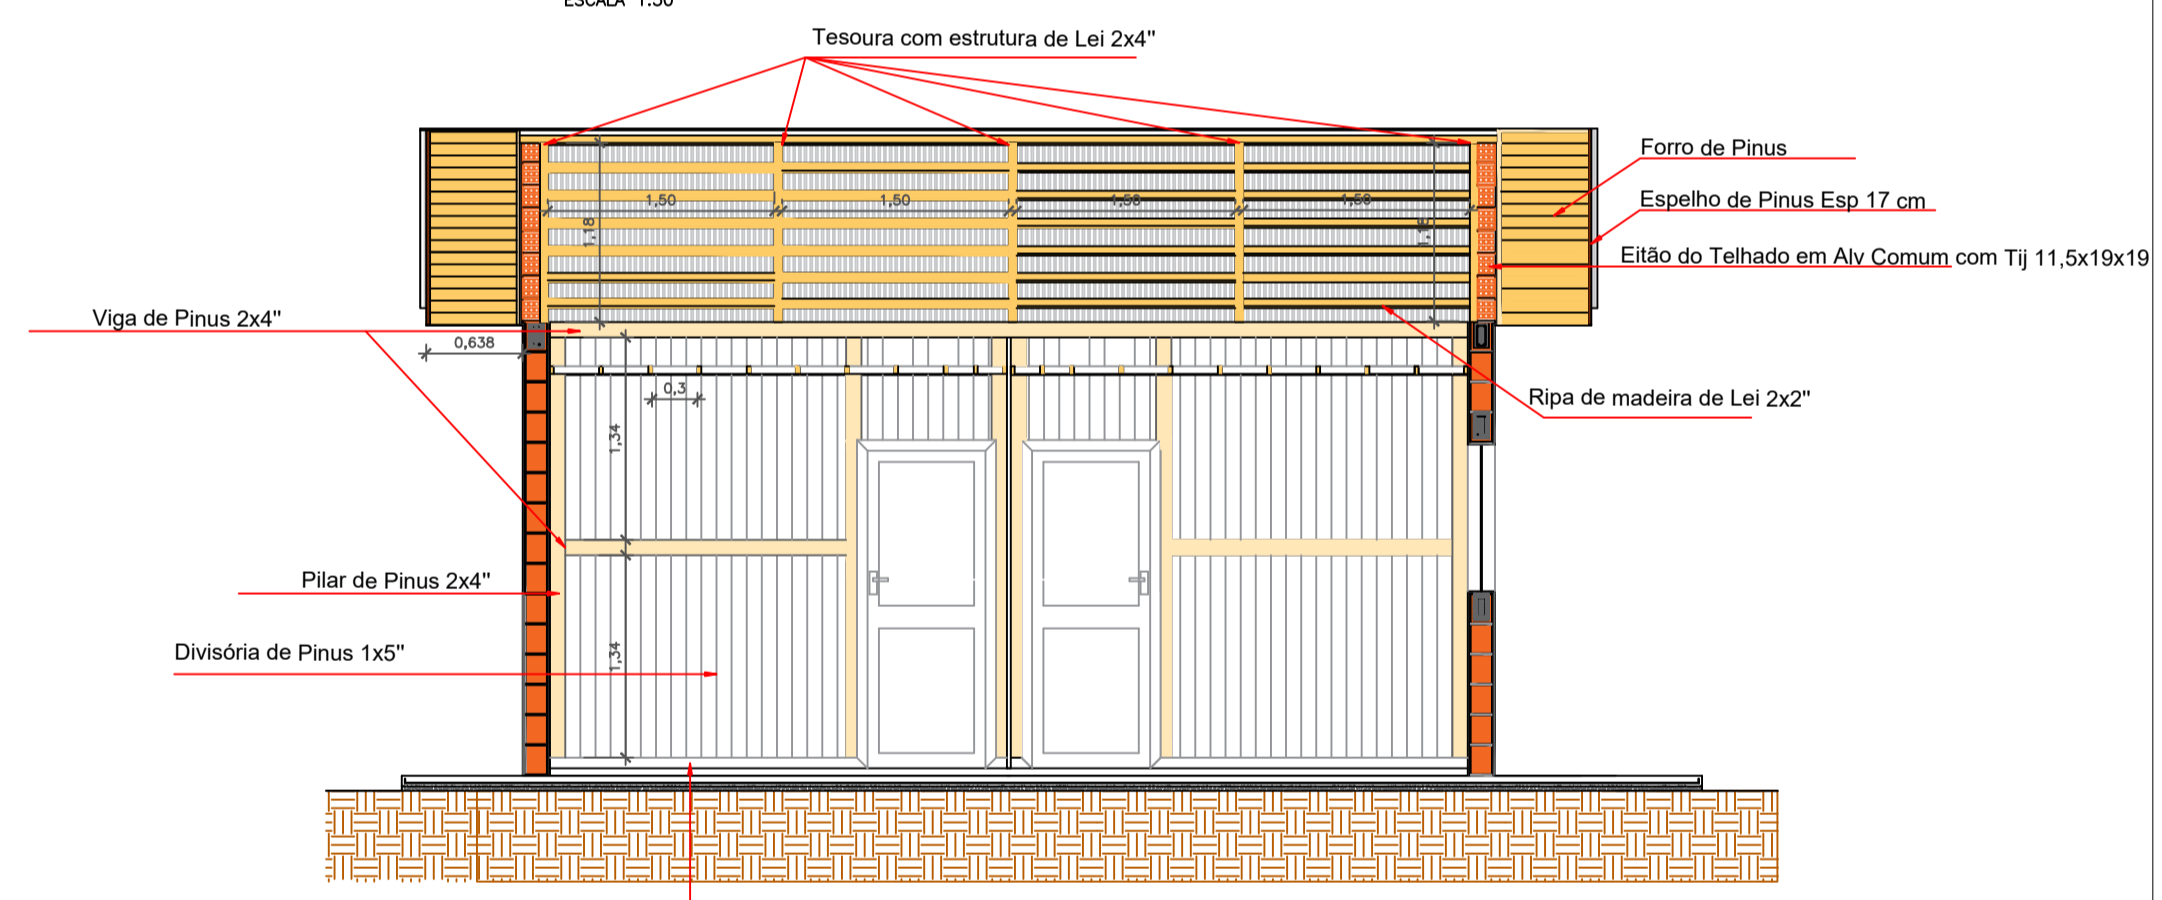


CORTE BB
ESCALA 1:50



PLANTA DE LOCALIZAÇÃO
ESCALA 1:500

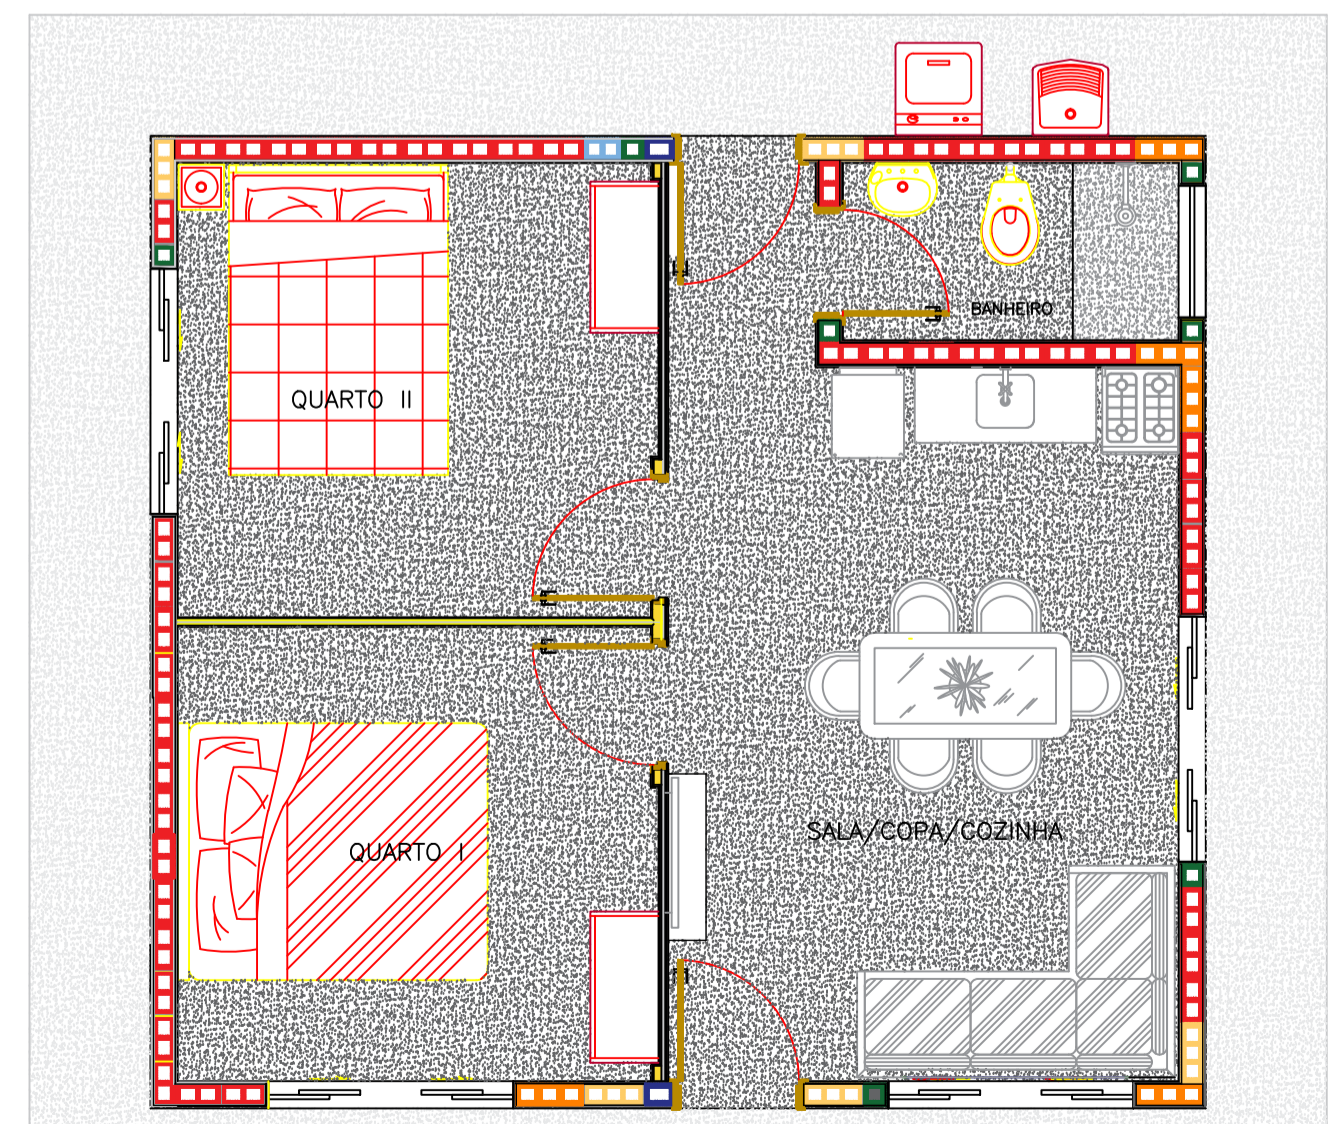

PLANTA BAIXA HUMANIZADA
ESCALA 1:50

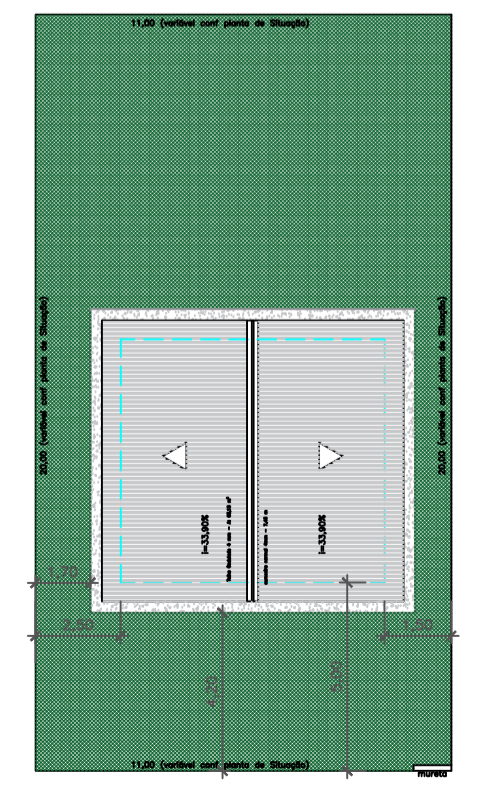

PLANTA DE LOCAÇÃO
ESCALA 1:200

PREF. MUN. DE SÃO CRISTÓVÃO DO SUL

	TÍTULO	PROJETO EXECUTIVO: CASA PADRÃO ALVENARIA 45,01 m²	FRANCHA
	REFERENCIA	PROJETO ARQUITETÔNICO: PLANTA BAIXA, FACHADAS, CORTES, DET, COB E LOCAÇÃO	A/01
PROPRIETÁRIO	ASSINATURA		
RESPONSÁVEL TÉCNICO	PREFEITURA		
DESENHO	ESCALA	INDICADA	DESENHISTA
01	DATA	19/05/2022	