



Planta baixa - ÁREA CONSTRUÍDA ETAPA 2: 226,54 m²
Escala 1:50

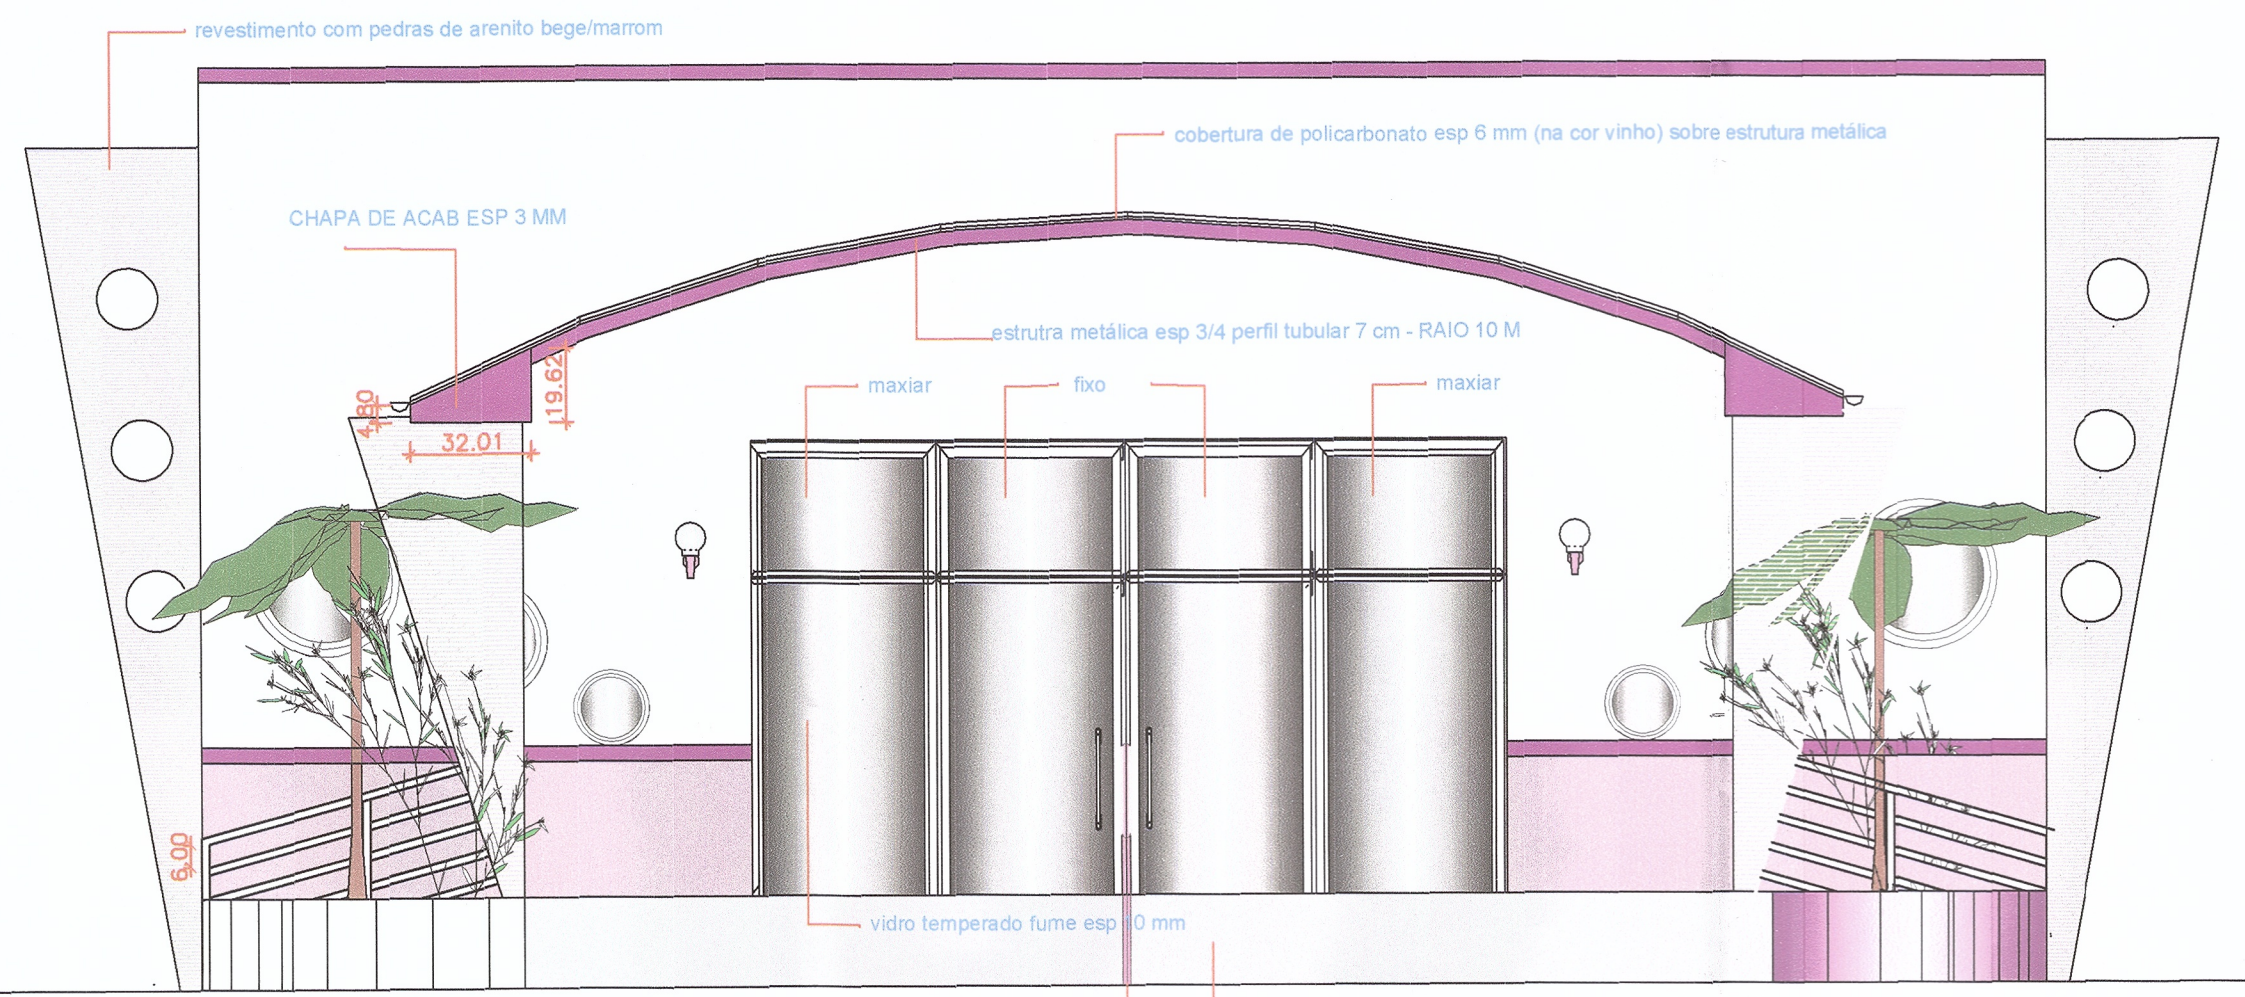

Fachada Frontal
Escala 1:50

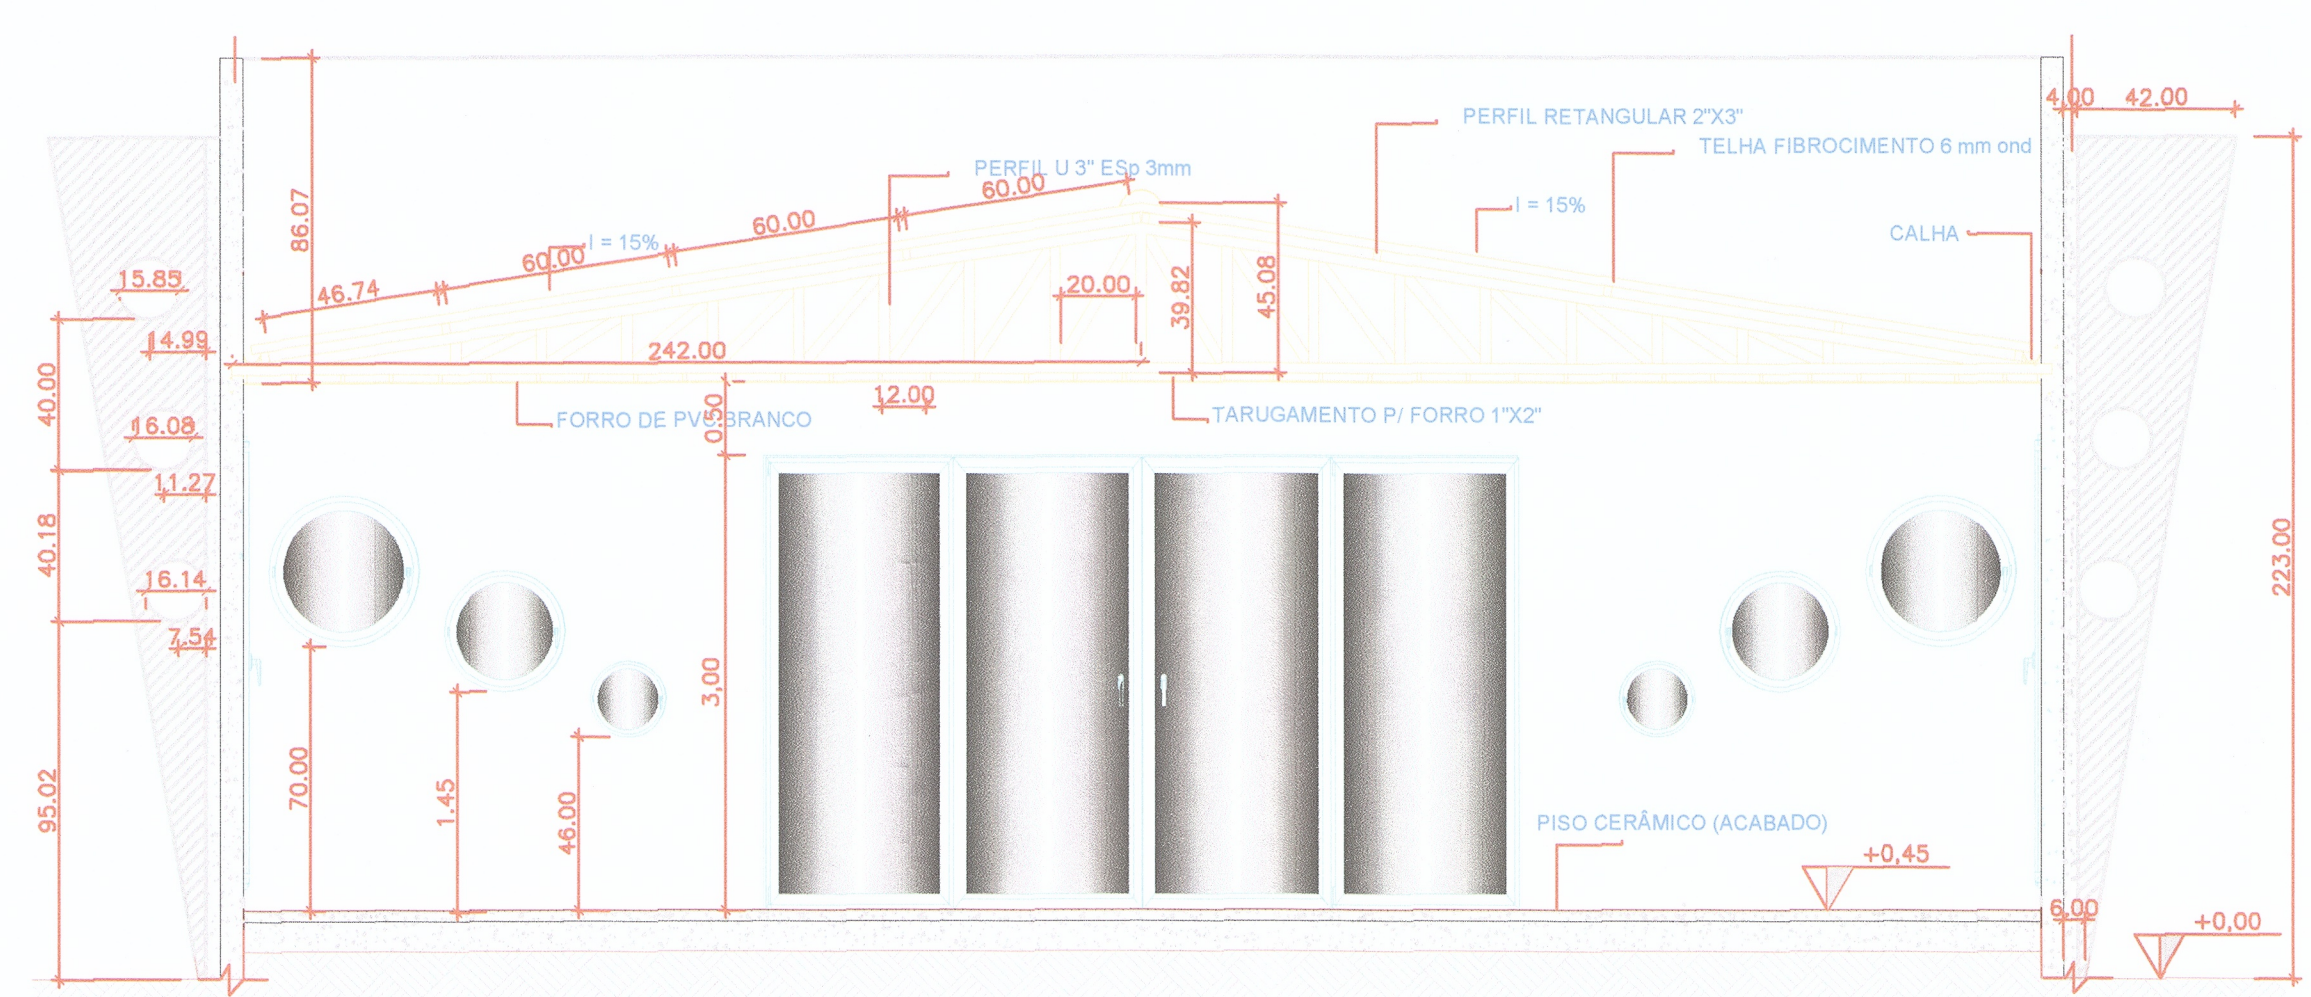

Corte AA
Escala 1:50

EXISTENTE - ETAPA 01
A CONSTRUIR - ETAPA 02

PREF. MUN. DE SÃO CRISTÓVÃO DO SUL	
TÍTULO CENTRO DE EVENTOS - ETAPA 2	PRANCHA 02/03
REFERENCIA LOCAL - PARQUE DA FAMÍLIA SÃO CRISTÓVÃO DO SUL/SC	
PROPRIETÁRIO PREFEITURA SCS CPF/CGC	ASSINATURA
RESPONSÁVEL TÉCNICO ENG. CIRO FONTANA SURDI CREA/SC 063545-0	PREFEITURA
DESENHO 01	ESCALA INDICADA DATA 10/10/2015

Rua Juvenino França de Moraes, 19
São Cristóvão do Sul
FONE 49 3253-1200