


LOCAÇÃO
Escala 1/200



| Tabela de janela | | | | | |
|------------------|-------|---|--------|---------|--------------------|
| Contagem | Marca | Familia e tipo | Altura | Largura | Altura do peitoril |
| 3 | J1 | JANELA COM ESQUADRIA DE CORRER - 4 FOLHAS: 150 x 120 | 1.200 | 1.50 | 1.00 |
| 4 | J2 | JANELA COM ESQUADRIA MAXIM-AR - 1 FOLHA: 0,70 x 0,80m | 0.700 | 0.80 | 1.60 |
| 1 | J3 | JANELA COM ESQUADRIA DE CORRER - 2 FOLHAS: 1,20 x 1,00m | 1.000 | 1.20 | 1.00 |
| 2 | J4 | JANELA COM ESQUADRIA DE CORRER - 4 FOLHA: 2,50 x 1,00m | 1.000 | 2.50 | 2.10 |
| Total geral: 10 | | | | | |

| Tabela de porta | | | |
|-----------------|-------|--|------------------|
| Contagem | Marca | Familia e tipo | Altura Largura |
| 9 | P1 | Porta de abrir Padrão Interna: 0,80 x 2,10 m | 2.10 0.80 |
| 1 | P1 | Porta de correr vidro 4F - 2,80 x 2,10 m | 2.10 2.00 |
| 1 | P2 | Porta Correr Vidro Perfil Alumínio: 4,00 x 2,20m | 2.20 4.00 |
| Total geral: 11 | | | |

- OBS:**
- OS BANHEIROS MASCULINO E FEMININO FICA UM DE CADA PARA ADAPTAR PARA PNE CONFORME NBR-9050;
 - NA ENTRADA CALÇADA COM NIVEL DE INCLINAÇÃO NIVEL DE 8.33% CONFORME A NBR 9050/2020
 - COBERTURA COM TRELIÇAS ESTRUTURA METALICA, COM ALUZINCO TIPO SANDUICHE.
 - PAREDES NAO COTADAS ADOTAR MEDIDAS DE 15CM COFORME PROJETO ESTRUTURAL.

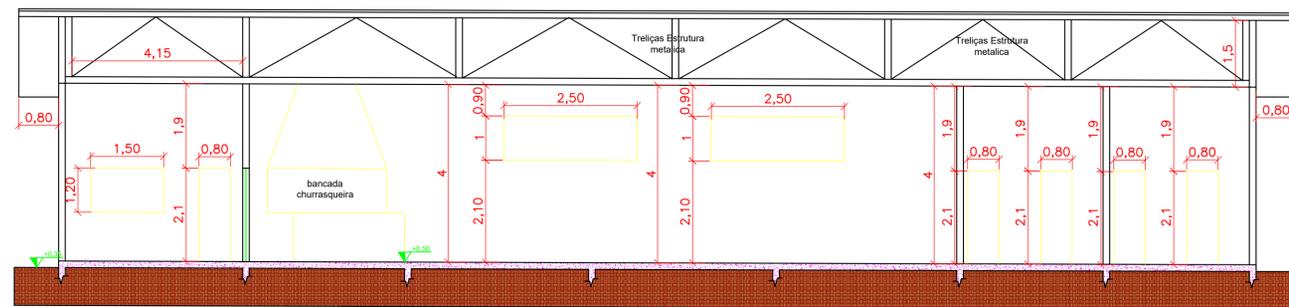

MPA **MAIA PROJETOS E ACESSORIA**
Av. Lions, 188 - Centro, São Cristóvão do Sul/SC.
Fones: (049) 3253-137/99112-0513

Projeto: **LAYOUT ARQUITETÔNICO - Geral**

Planta: **Planta Baixa, Fachadas, Cortes, Localização e Locação**

| | | | |
|---|---|---|------------------------|
| Desenho: Eduar de Maia email: eduardomaiaproj@outlook.com | Resp. Técnico: Anderson José Couesseau Eng. Civil - Crea/SC - 159371-8 | Proprietário: MUNICIPIO DE SAO CRISTOVAO DO SUL CNPJ: 95.991.261/0001-27 | Plancha: 1/1 |
|---|---|---|------------------------|

Escala: Indicada | Unidade: metros | Área Total: 270,00m² | Data: 04/04/2024