

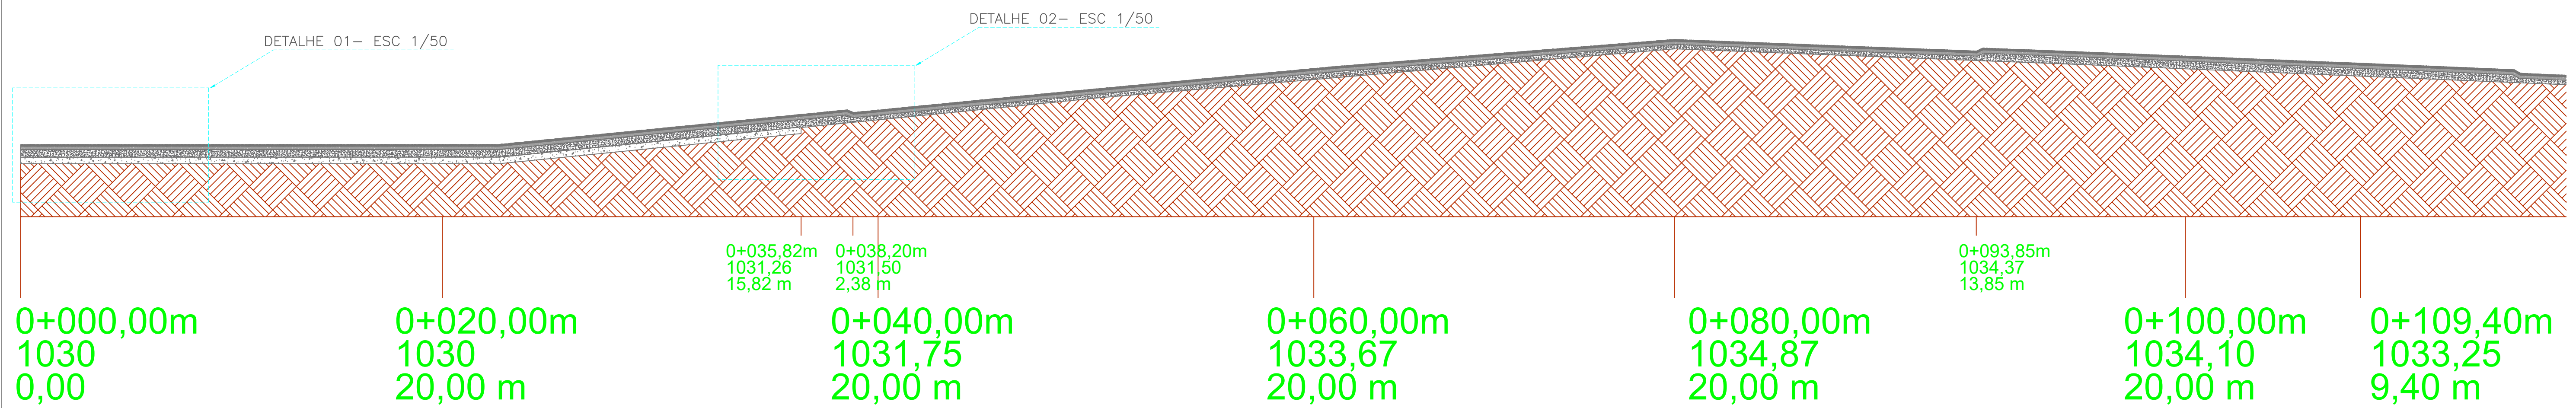


PERFIL LONGITUDINAL DO GREIDE NATURAL E ÁREA A SER ESCAVADA DA RUA ISENILDO RECH - EST 0+000,00 A EST 0+109,40- ESC 1/150

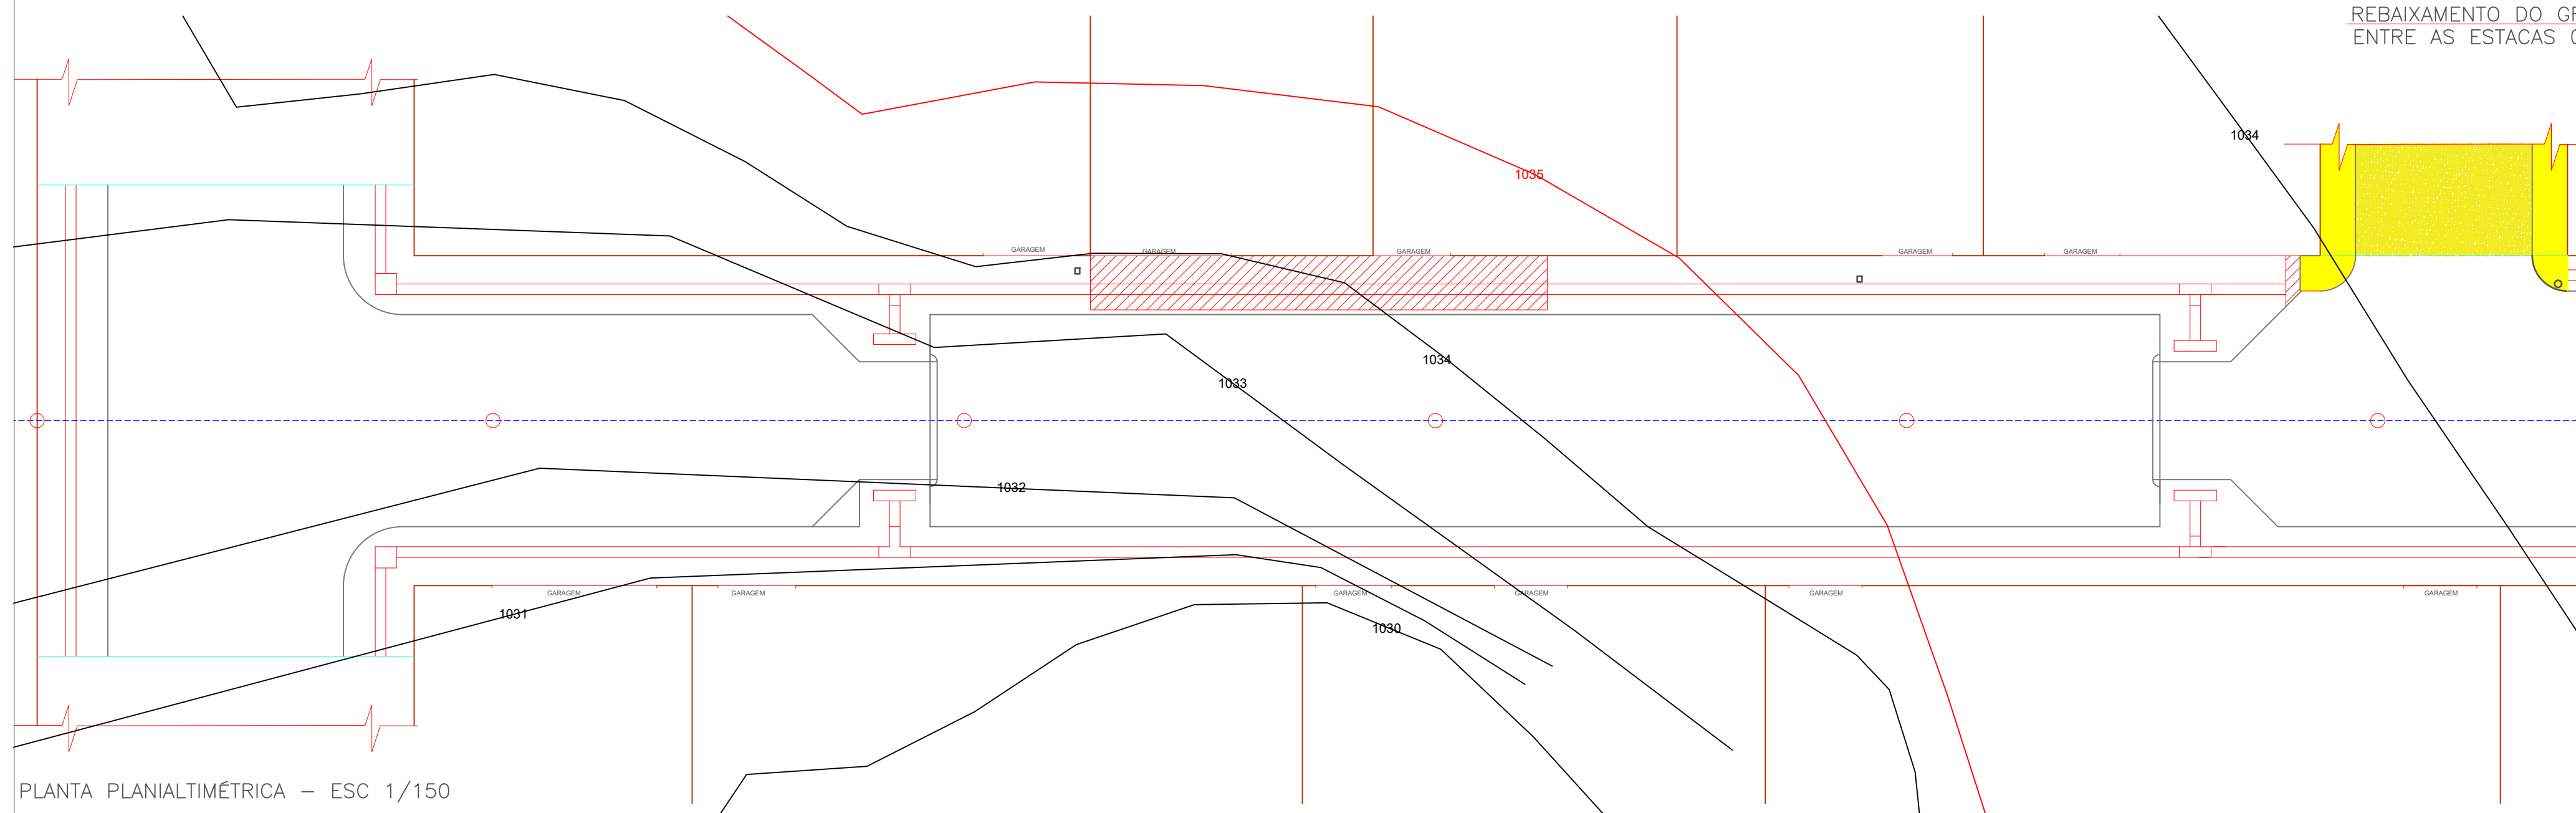

PERFIL LONGITUDINAL DO GREIDE COM A IMPLANTAÇÃO DA RUA ISENILDO RECH - EST 0+000,00 A EST 0+109,40 - ESC 1/150

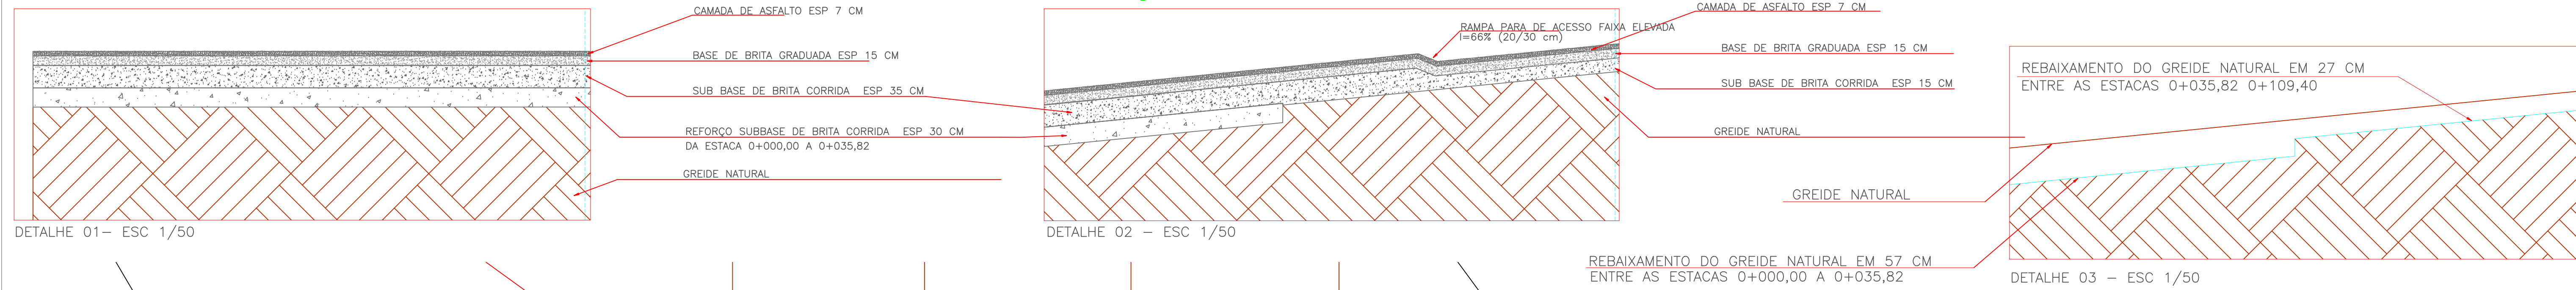

PLANTA PLANIALTIMÉTRICA - ESC 1/150

PREF. MUN. DE SÃO CRISTÓVÃO DO SUL

 Rua Juvenino França de Moraes, 19 São Cristóvão do Sul FONE 49 3253-1200	TÍTULO	PLANTA DE PLANIALTIMÉTRICA/PERFIS	PRANCHA
	REFERÊNCIA	PAV DA ISENILDO RECH DA ESTACA 0+000,00 A 0+109,40	P/03
	PROPRIETÁRIO	PREFEITURA SCS	ASSINATURA
	RESPONSÁVEL TÉCNICO	ENG. CIRO FONTANA SURDI	PREFEITURA
DESENHO	ESCALA	INDICADA	PREFEITURA
01		DATA - REV 02	
		01/06/2021	