


PERFIL TRANSVERSAL AA ESC – 1/150

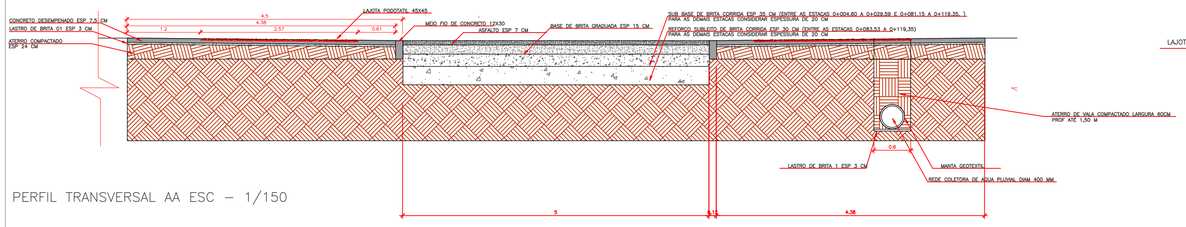


DETALHE 06– ESC 1/50




DETALHE 07– ESC 1/50

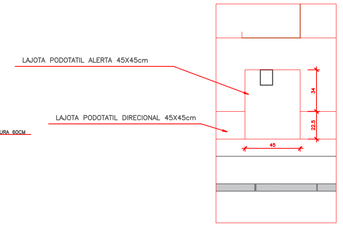


DETALHE 08– ESC 1/50

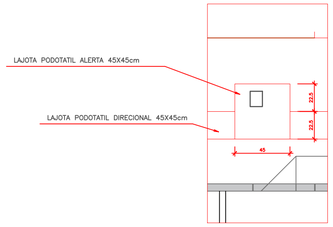


DETALHE 09– ESC 1/50

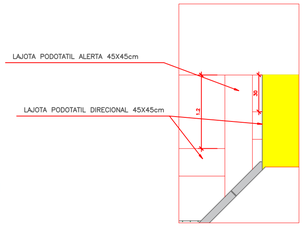


PERFIL TRANSVERSAL BB ESC – 1/150

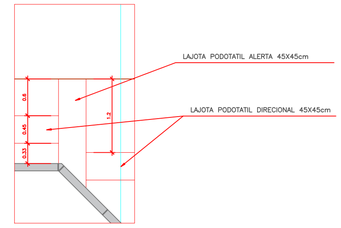


Resistência do Concreto fck = 20 MPa

DETALHE DE PASSAGEM (CAIXA CEGA) S ESC

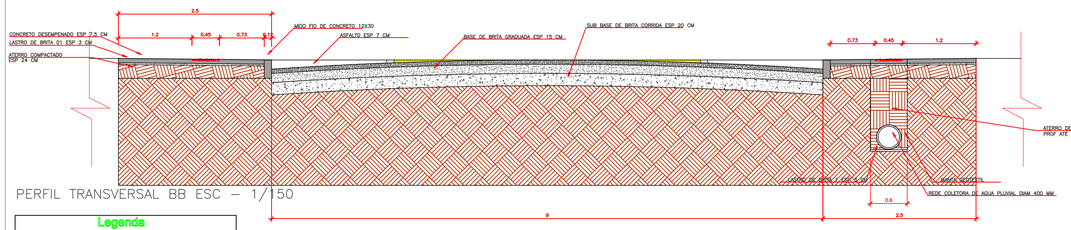


DETALHE 04– ESC 1/50

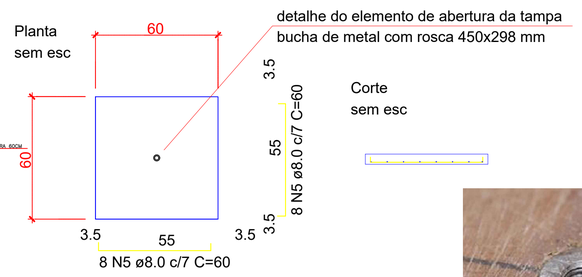


DETALHE 05– ESC 1/50

detalhe do elemento de abertura da tampa

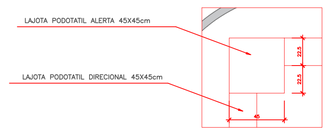bucha de metal com rosca 450x298 mm

**Legenda**

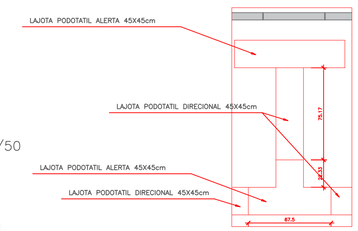- BOCA DE LOBO
- C.P — CAIXA DE PASSAGEM




PLANTA DE DRENAGEM ESC 1/150




CORTEAA S/ESC

CORTEBB S/ESC

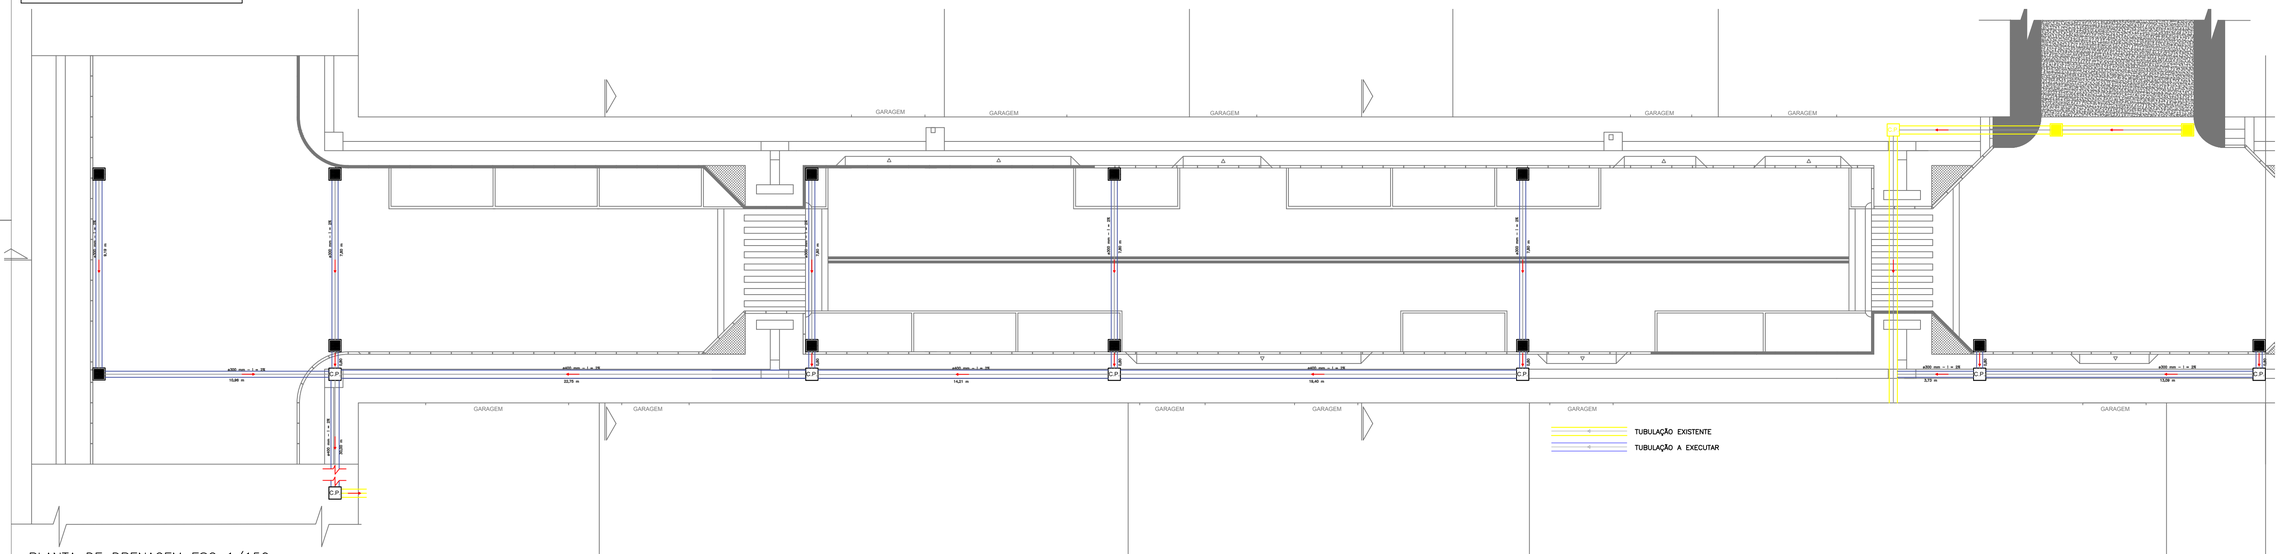


CORTEAA S/ESC

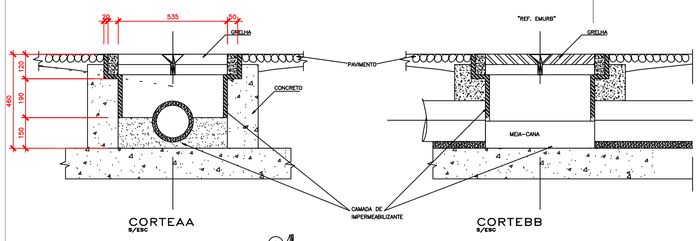CORTEBB S/ESC




PLANTA
MEDIDA EM MILIMETROS

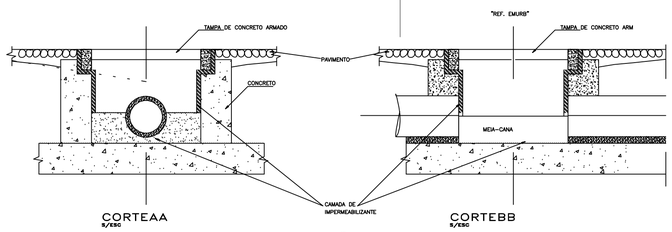


PLANTA
MEDIDA EM MILIMETROS

DETALHE CAIXA DE PASSAGEM (CAIXA CEGA) S ESC

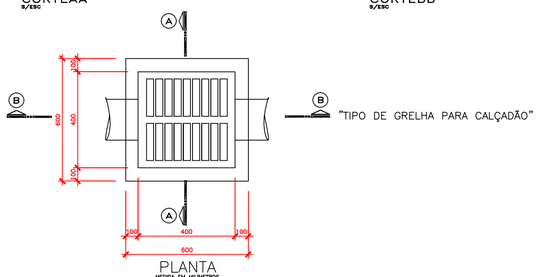


| | T5 | T4 | T3 | T2 | T1 |
|---|---|---|---|---|---|
| EXTENSÃO SIMPLES/ACUMULADO | 23,34/58,15 | 14,81/34,81 | 20,00/20,00 | 4,23/17,91 | 13,68/13,68 |
| PROFUNDIDADE DO COLETOR | 1,50 / 0,50 | 0,50 / 0,50 | 0,50 / 0,50 | 1,58 / 1,33 | 0,50 / 0,50 |
| COTA DO LETOR | 1028,50 | 1031,20 | 1032,62 | 1034,31 | 1032,95 | 1033,31 |
| COTA DO TERRENO | 1030 | 1031,70 | 1033,12 | 1034,81 | 1034,28 | 1033,81 |
| ESTACAS | 0+011,98 | 0+035,33 | 0+050,14 | 0+070,14 | 0+092,52 | 0+106,20 |
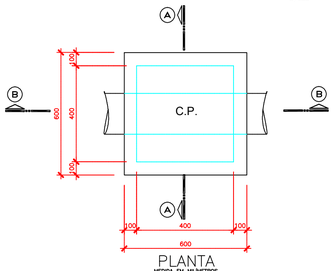
# PREF. MUN. DE SÃO CRISTOVÃO DO SUL

Rua Juventino França de Moraes, 19

São Cristovão do Sul
FONE 49 3253-1200

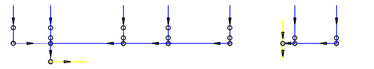TITULO: PLANTA DE DRENAGEM/PERFIS

PRANCHA: P/04

REFERENCIA: PAV DA ISENILDO RECH DA ESTACA 0+000,00 A 0+109,40

PROPRIETARIO: PREFEITURA SCS
CPF/CGC

ASSINATURA

RESPONSAVEL TECNICO: ENG. CIRO FONTANA SURDI
CREA/SC 063545-0

PREFEITURA

DESENHO: 01

ESCALA: INDICADA

DATA – REV 02: 01/06/2021

PREFEITURA