



DALVIN ELIZE

PLANTA DE SINALIZAÇÃO VIÁRIA – ESC 1/125

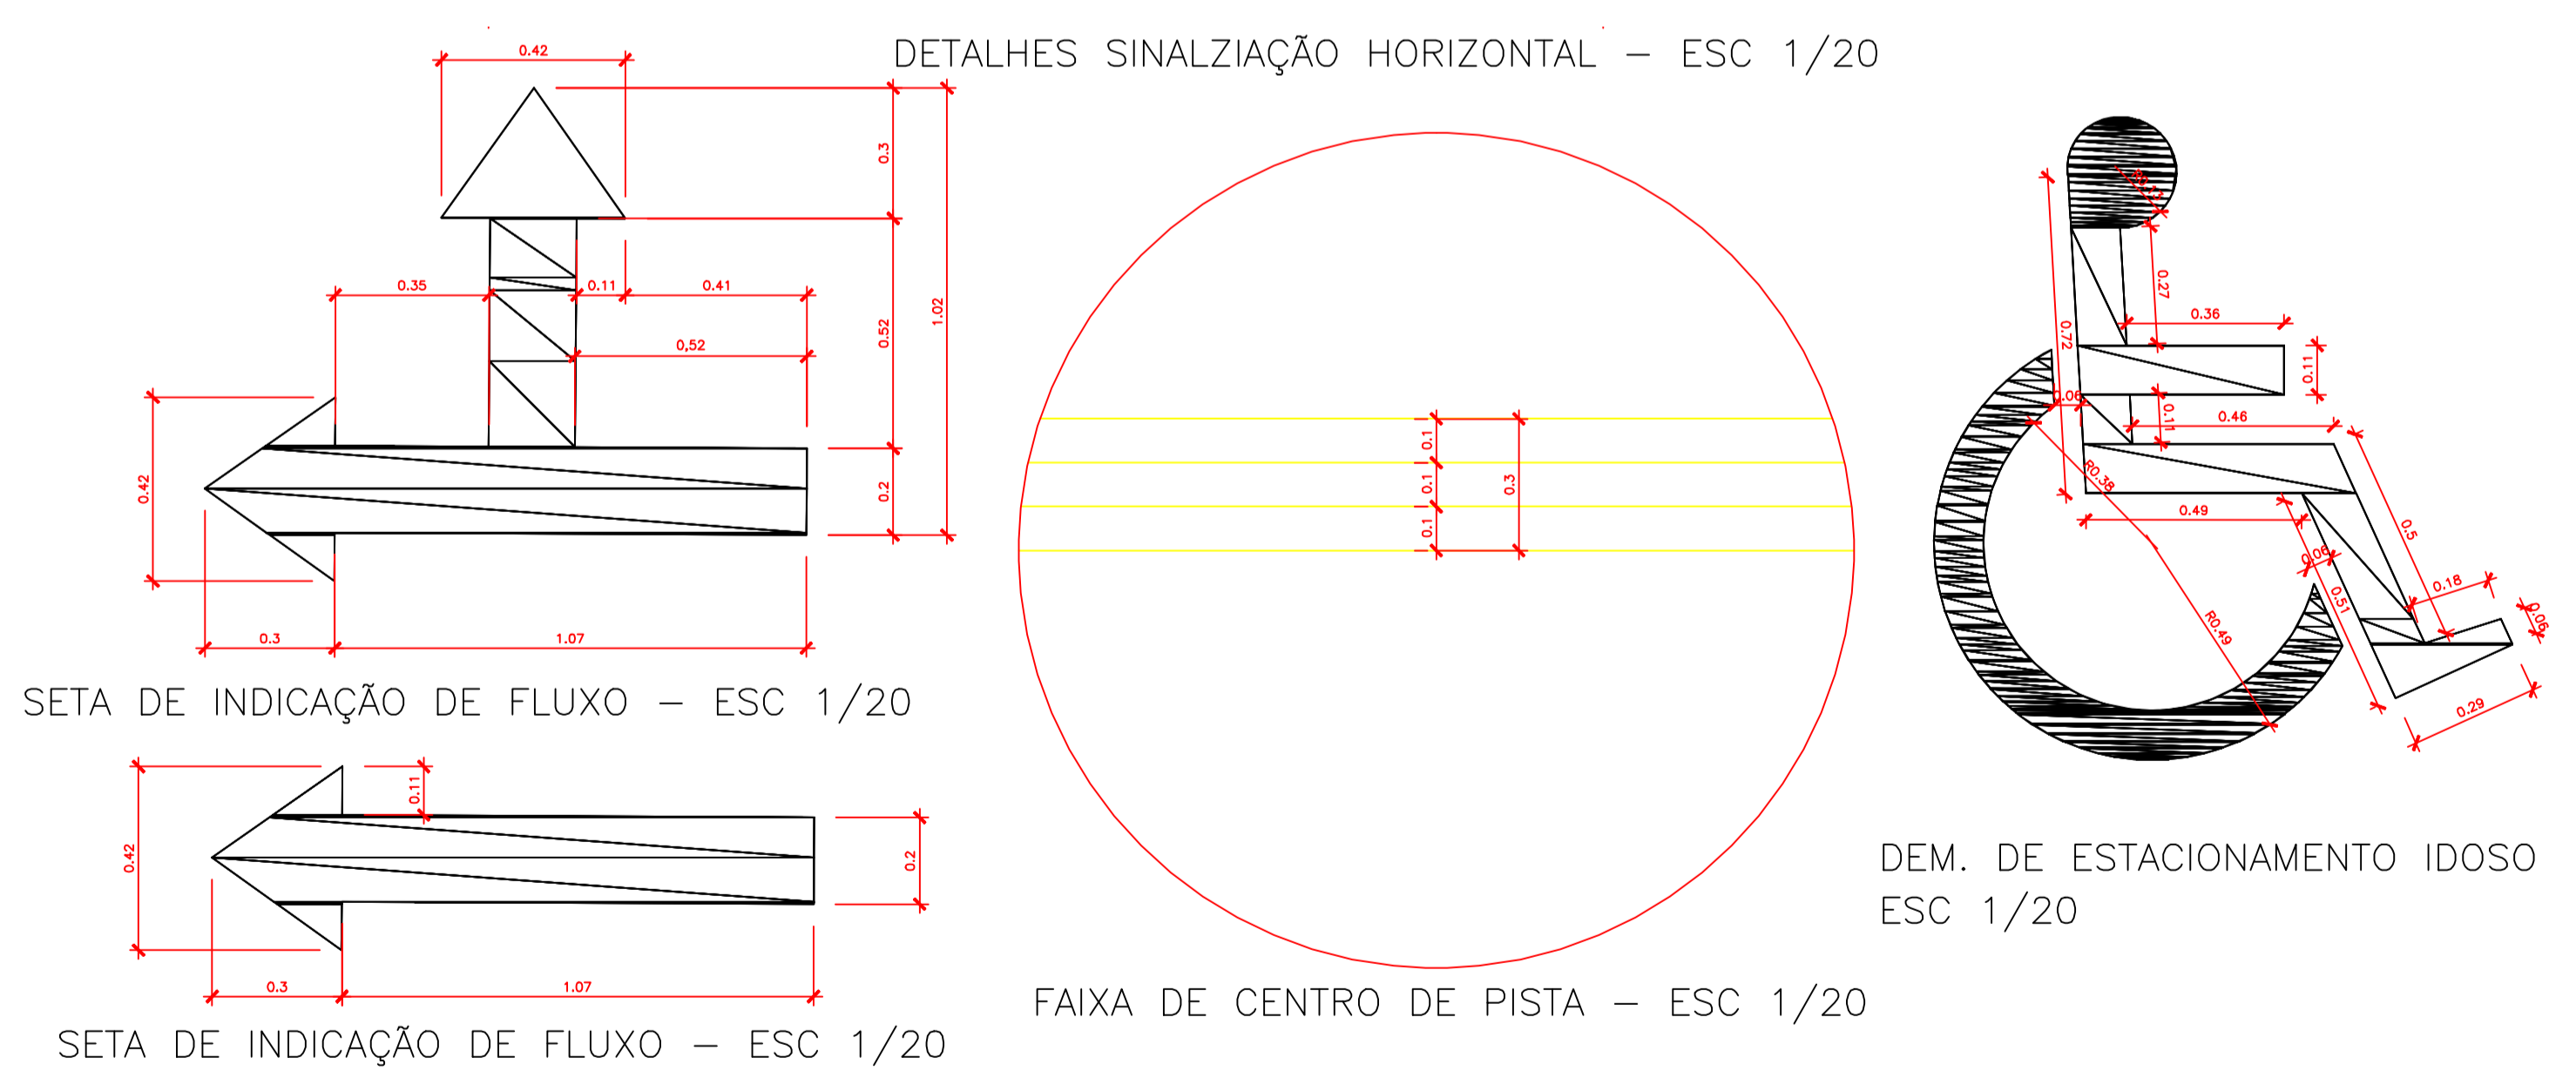

PREF. MUN. DE SÃO CRISTOVÃO DO SUL		
 Rua Juvenino França de Moraes, 19 São Cristóvão do Sul FONE 49 3253-1200	TÍTULO	PRANCHA
	PLANTA DE SINALIZAÇÃO VIÁRIA	P/09
	REFERÊNCIA	
	PAV DA RUA RITA DE CASSIA	
PROPRIETÁRIO	ASSINATURA	
PREFEITURA SCS	_____	
CPF/CGC		
RESPONSÁVEL TÉCNICO	PREFEITURA	
ENG. CIRO FONTANA SURDI	_____	
CRBA/SC 063545-0		
DESENHO	ESCALA	PREFEITURA
01	INDICADA	_____
	REV 01	04/06/2014