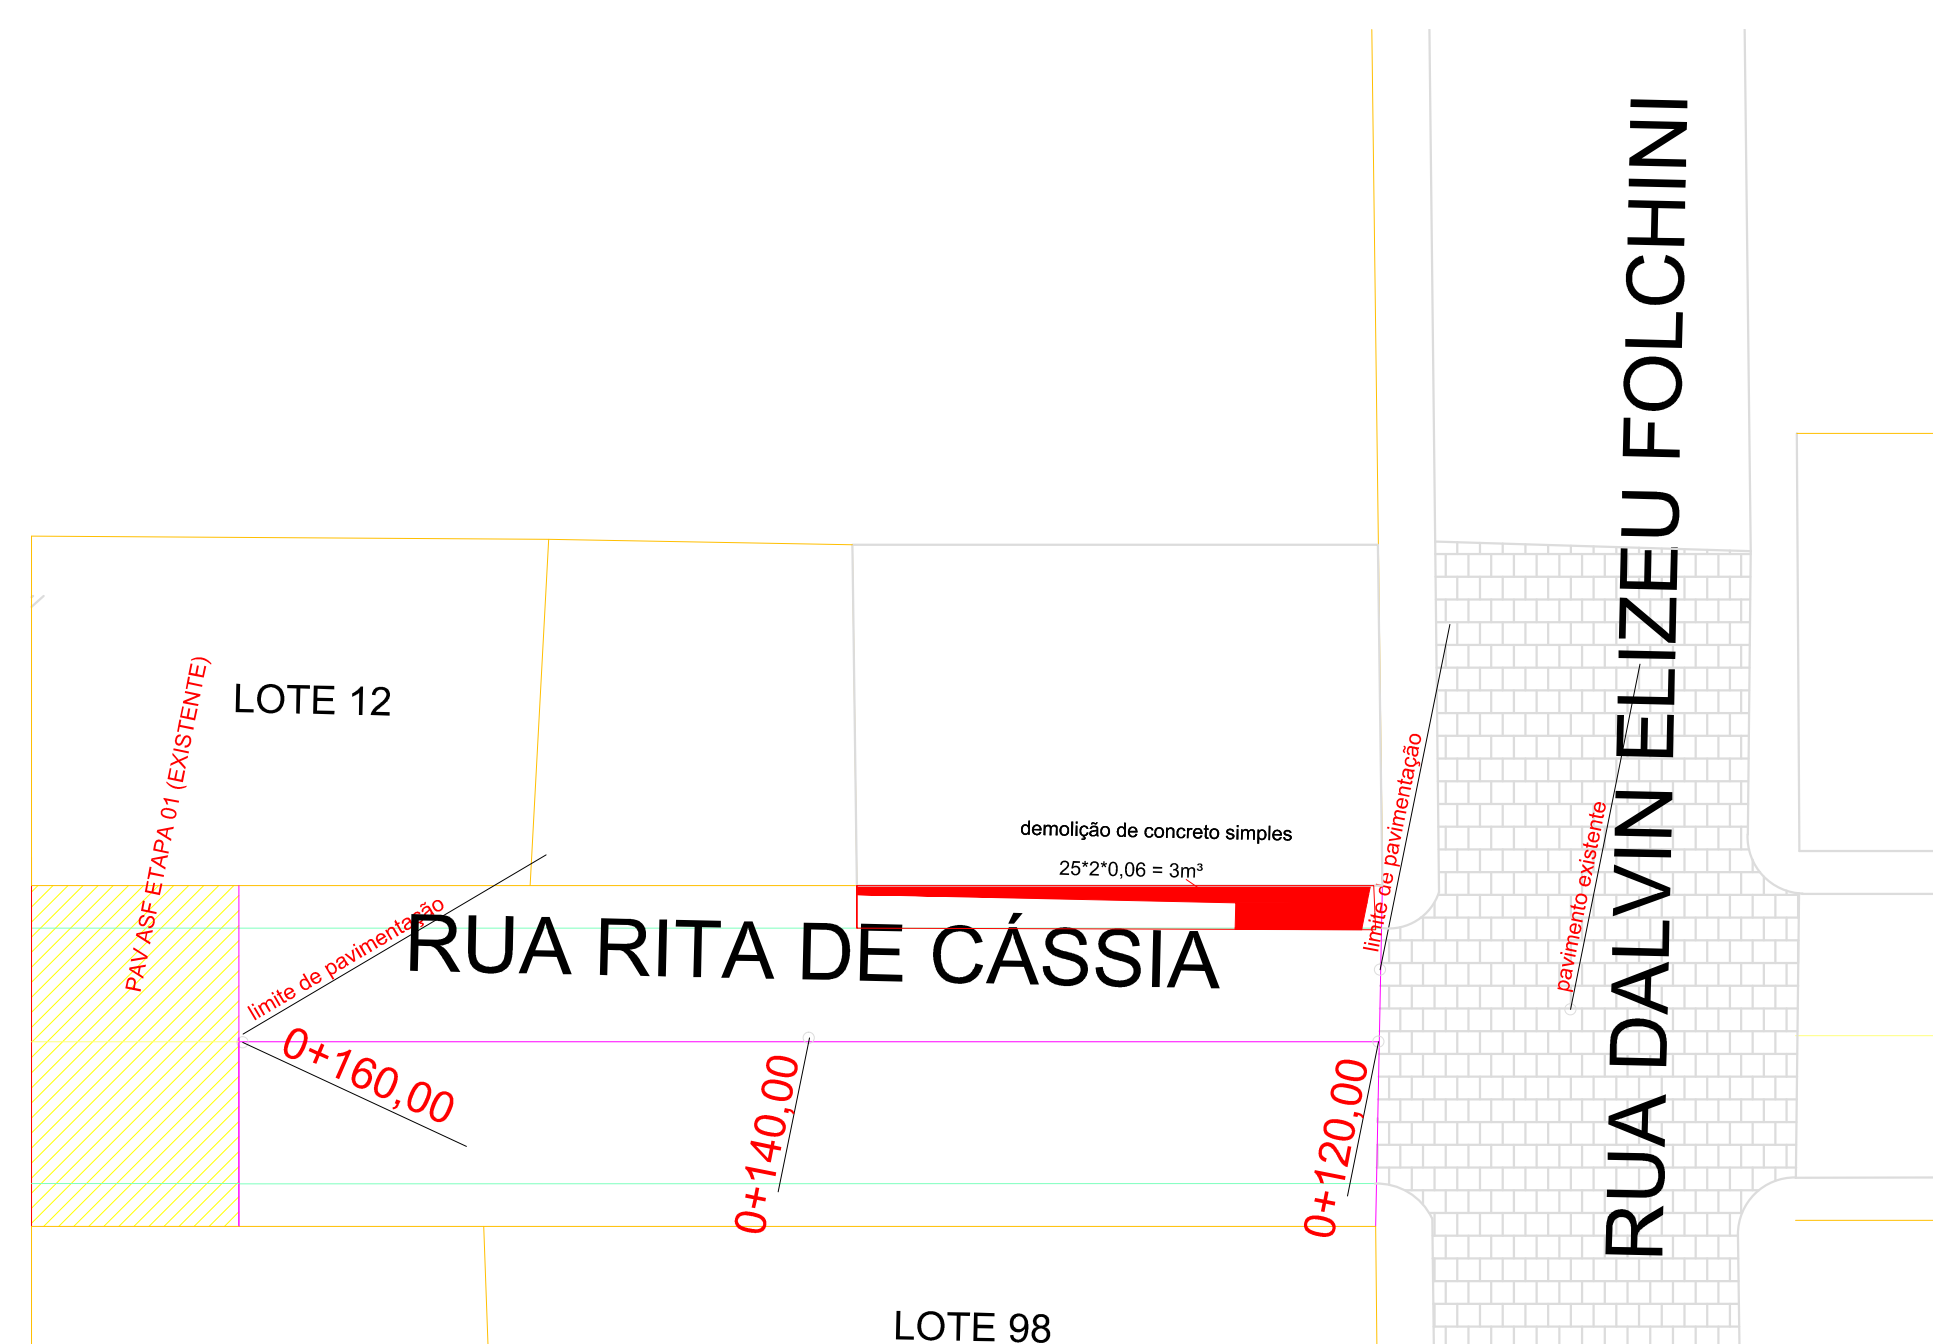


ESTATÍSTICA DA RUA

RUA CEL MAXIMINO ANTONIO DE MORAES TRECHO EST 0+015,25 A 0+092,66
 Extensão: 160,00 m
 Largura: 15,00 m
 Pista Rolamento: 11,00 m
 Passeios: 2,00 m
 Área a Pavimentar : 1.161,15
 Meio Fio: 127,78m

PLANTA DE ESTAQUEAMENTO RUA CEL MAX A DE MORAES TRECHO EST 0+015,25 A 0+092,66 ESC 1:200

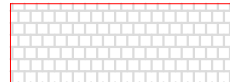

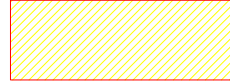
 



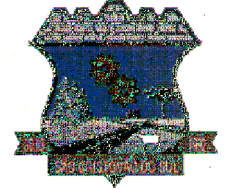
ESTATÍSTICA DA RUA

RUA RITA DE CÁSSIA TRECHO EST 0+120,00 A 0+160,00
 Extensão: 40,00 m
 Largura: 12,00 m
 Pista Rolamento: 9,00 m
 Passeios: 1,50 m
 Área a Pavimentar: 480,00
 Meio Fio: 86,26 m

PLANTA DE ESTAQUEAMENTO RUA RITA DE CASSIA TRECHO EST 0+120,00 A 0+160,00 ESC 1:200

LEGENDA

-  PARALELEPÍPEDO EXISTENTE
-  ASFALTO EXISTENTE (EM EXECUÇÃO ETAPA 2 - CT CAIXA)
-  ASFALTO EXISTENTE (EM EXECUÇÃO - CT FUNDAM)
-  PAV ASFALTICA A EXECUTAR
-  SAIBRO

PREF. MUN. DE SÃO CRISTOVÃO DO SUL			
 Rua Juvenino França de Moraes, 19 São Cristóvão do Sul FONE 49 3253-1200	TÍTULO PLANTA DE ESTAQUEAMENTO		PRANCHA P/03
	REFERENCIA PAV DA RUA CEL MAXIMINO A DE MORAES E RITA DE CÁSSIA ETAPA 03		
	PROPRIETARIO PREFEITURA SCS CPF/CGC	ASSINATURA	
	RESPONSÁVEL TÉCNICO ENG. CIRO FONTANA SURDI CREA/SC 063545-0	PREFEITURA	
DESENHO 01	ESCALA INDICADA	PREFEITURA	
DATA 03/11/2016			