




ESTAQUEAMENTO DA RUA RITA DE CÁSSIA – TRECHO ESTACA 0+120,00 A 0+160,00 ESC 1/125

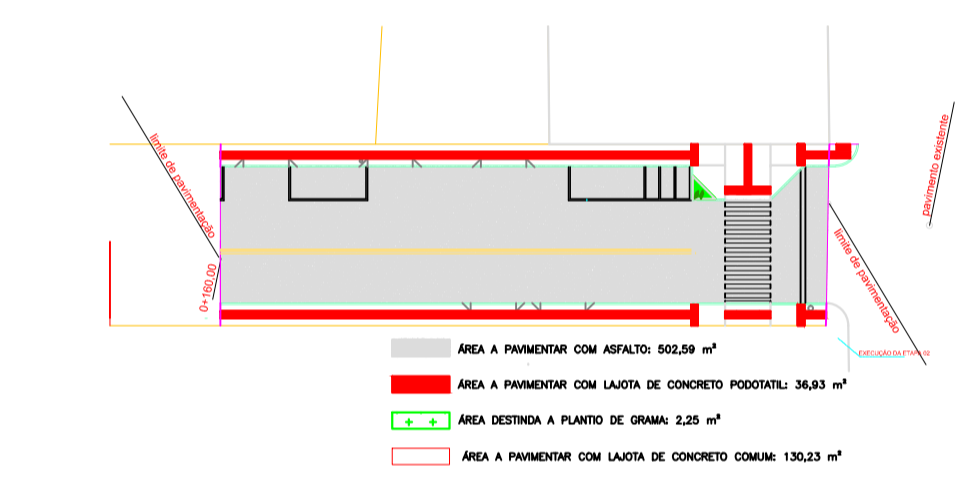


LAYOUT – S/ESC

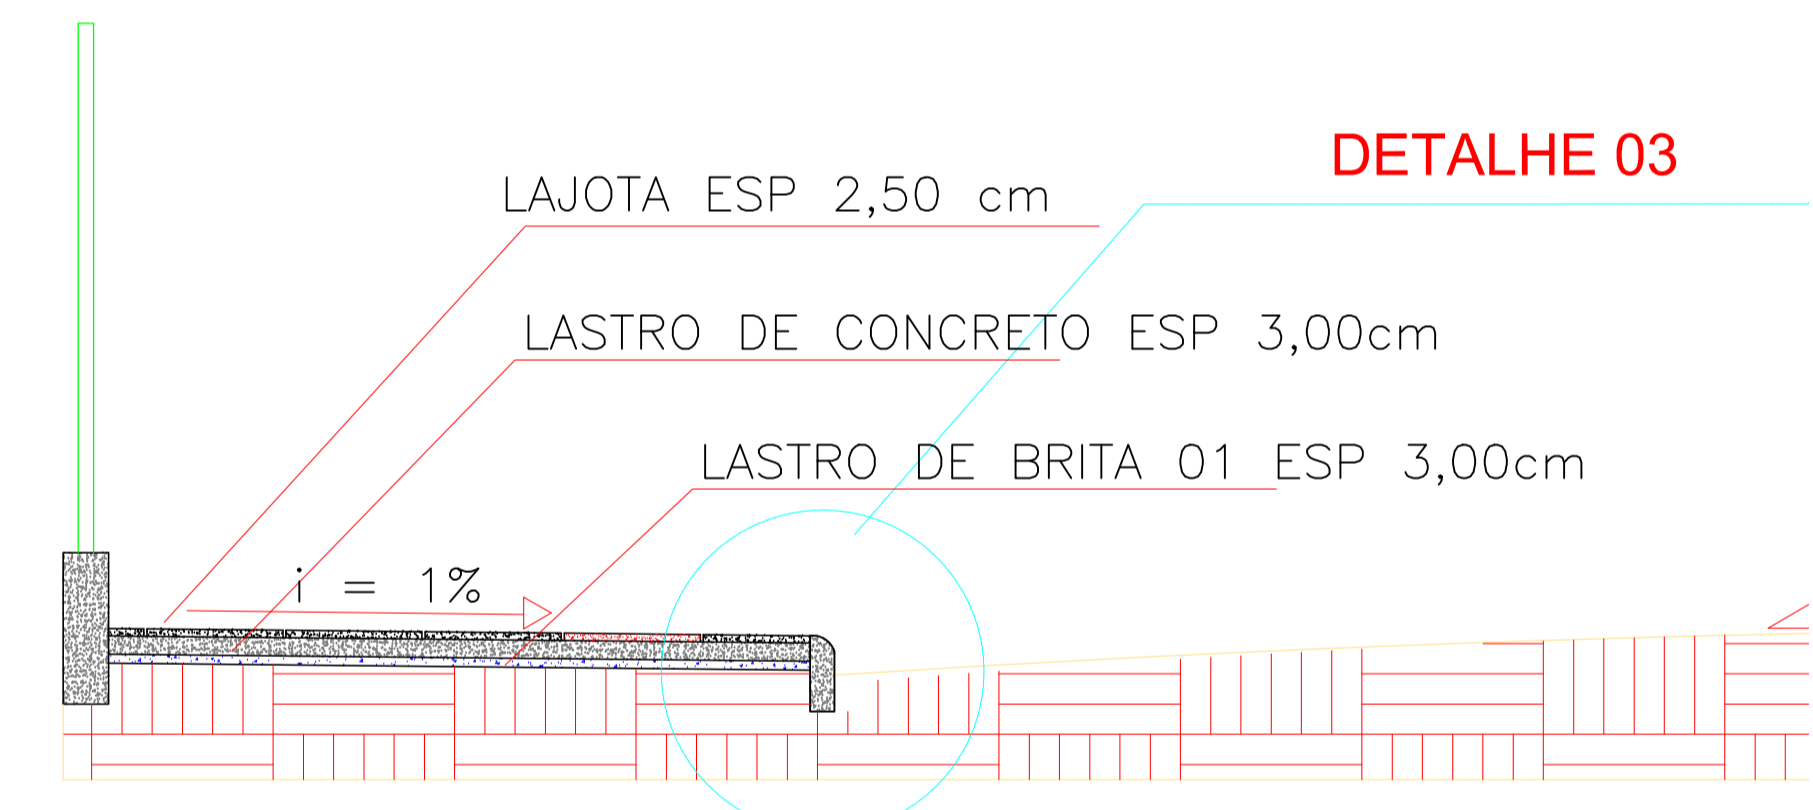


CORTE SEÇÃO AA – S/ESC

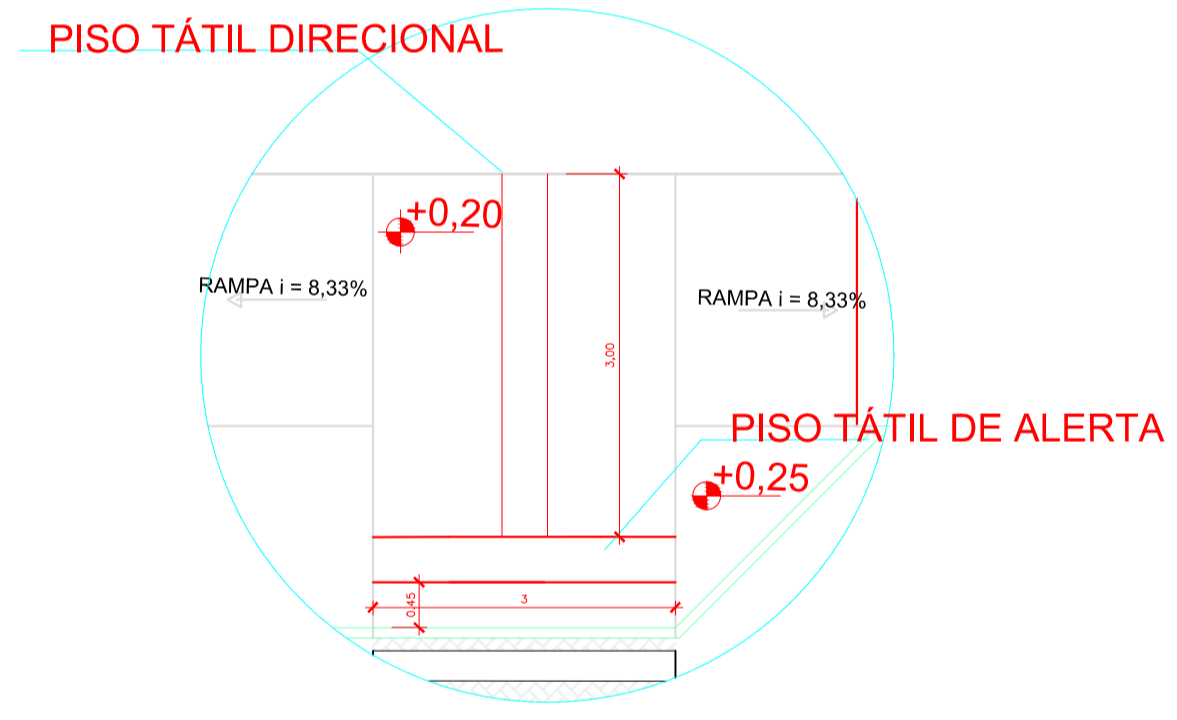

DETALHE 01 – S/ESC

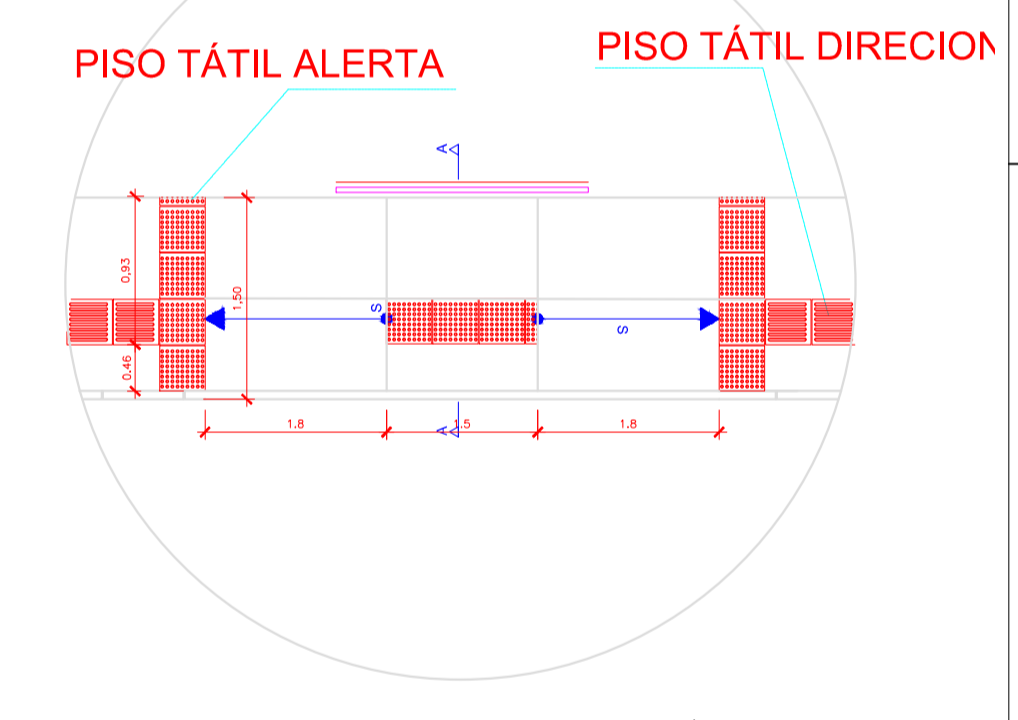


DETALHE 01 – S/ESC

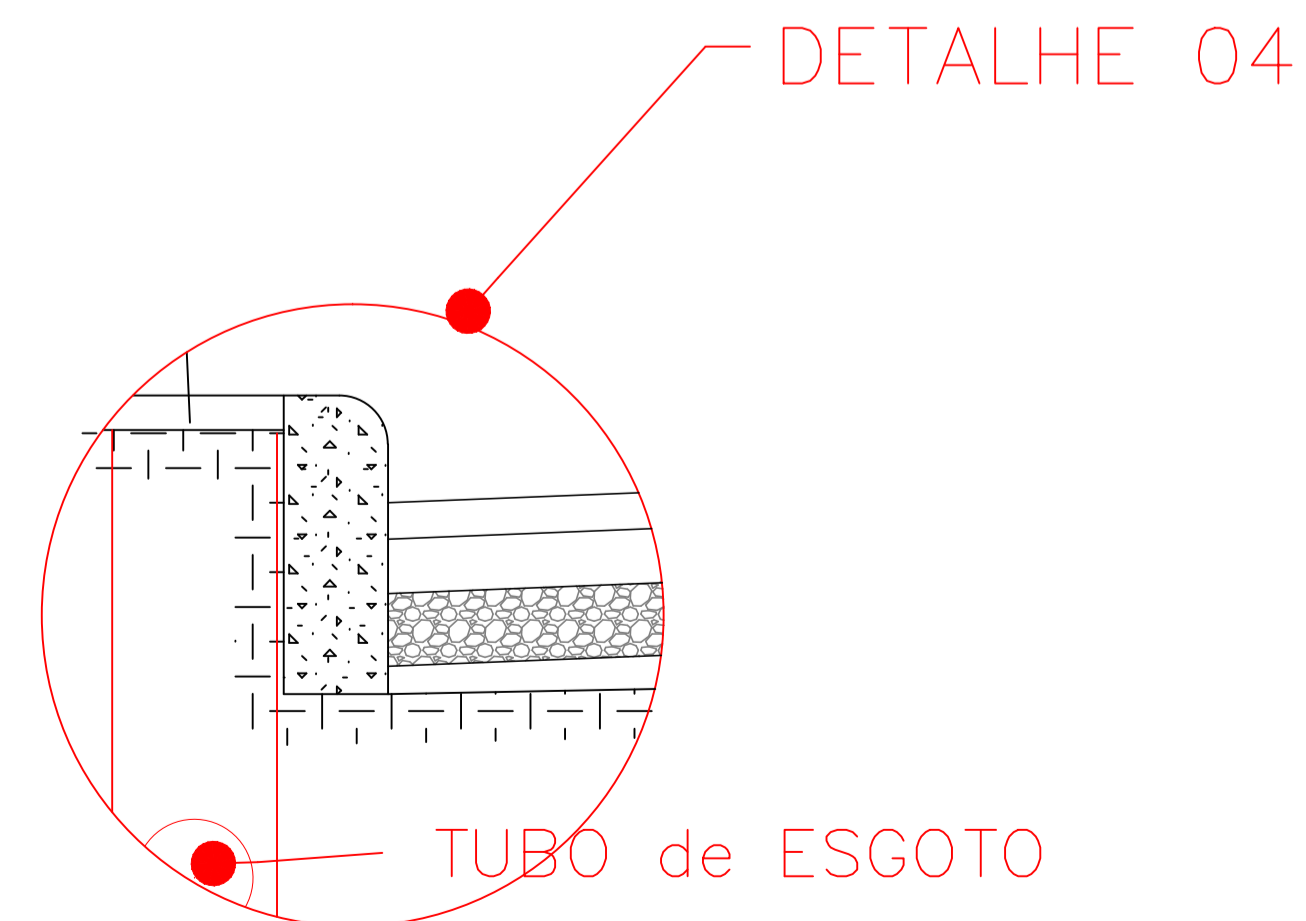

DETALHE 03 - S/ESC

DETALHE 04 MEIO FIO PRE MOLDADO EM CONCRETO - S/ESC

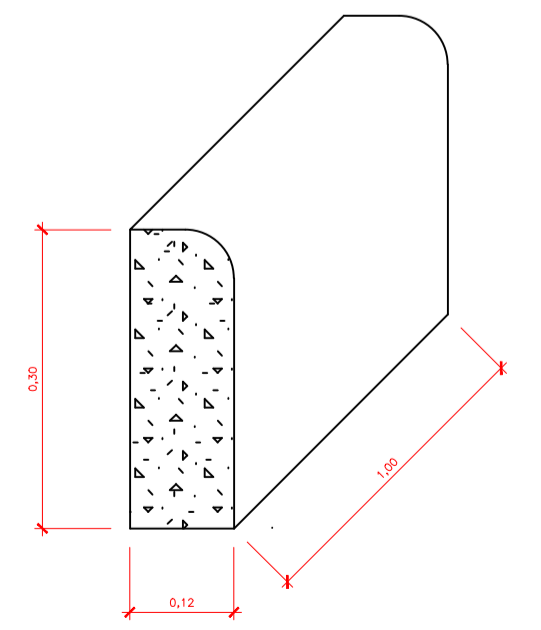

<b>PREF. MUN. DE SÃO CRISTOVÃO DO SUL</b>			
<p>Rua Juventino França de Moraes, 19 São Cristóvão do Sul FONE 49 3253-1200</p>	TÍTULO PLANTA GEOMETRICO 01		PRANCHA P/05
	REFERENCIA PAV DA RUA CEL MAX DE MORAES E RUA RITA DE CASSIA – ETAPA 03		
	PROPRIETARIO PREFEITURA SCS		ASSINATURA
	RESPONSÁVEL TÉCNICO ENG. CIRO FONTANA SURDI CREA/SC 063545-0		PREFEITURA
DESENHO 01	ESCALA INDICADA REV 01 03/11/2016	PREFEITURA	