detalhe do elemento de abertura da tampa

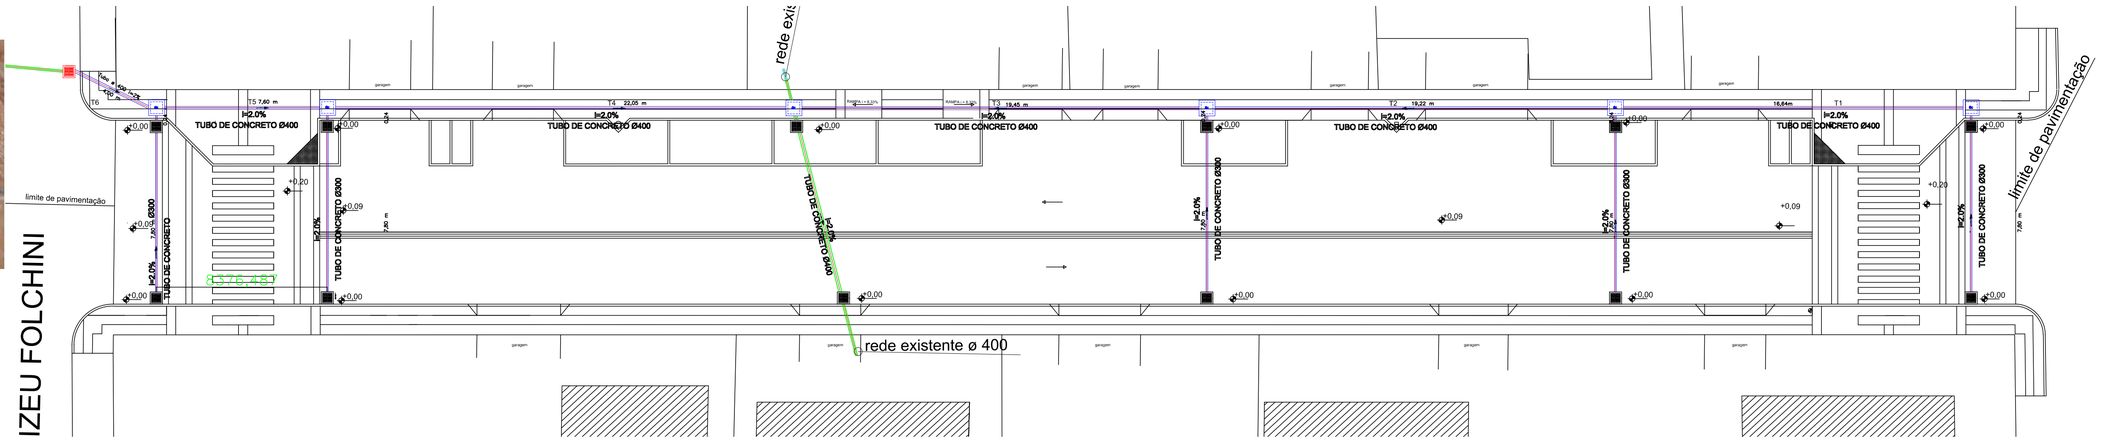

PLANTA BAIXA DRENAGEM – ESC 1/150

Planta
sem esc

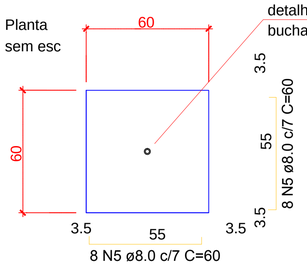

detalhe do elemento de abertura da tampa
bucha de metal com rosca 450x298 mm

Corte
sem esc

bucha de metal com rosca 450x298 mm

Resistência do Concreto fck = 20 MPa

SUPERFÍCIE

TUBO ø 400

TUBO ø 400 – EXISTENTE

BOCA DE LOBO - EXISTENTE

CAIXA DE PASSAGEM EXISTENTE

DETALHE DE PASSAGEM (CAIXA CEGA) S ESC

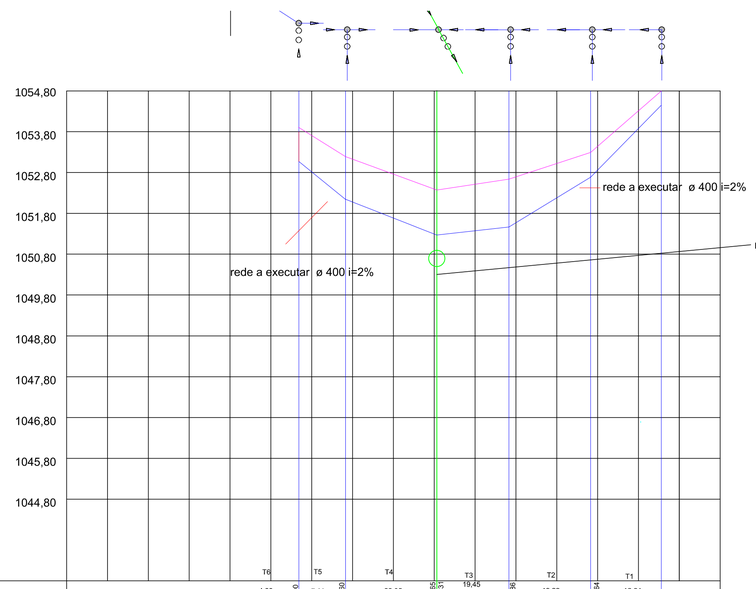

| | | |