

RUA DALVIN ELIZEU FOLCHINI


RUA FRANCISCO GOETTEN

RUA RITA DE CÁSSIA

ESTATÍSTICA DA RUA

RUA RITA DE CÁSSIA

- Extensão: 93,11 m
- Largura: 12,00 m
- Pista Rolamento: 9,00 m
- Passeios: 1,50 m
- Área a Pavimentar com Asfalto: 810,88 m<sup>2</sup>
- Área de Calçada a Pavimentar: 294,98 m<sup>2</sup>
- Área a Pavimentar com Lajota Podotátil: 88,90 m<sup>2</sup>
- Área a Pavimentar com Lajota Comum: 206,07 m<sup>2</sup>
- Meio Fio: 211,26 m
- Área total de calçada à demolir: 10,245 m<sup>2</sup> / 0,80 m<sup>3</sup>

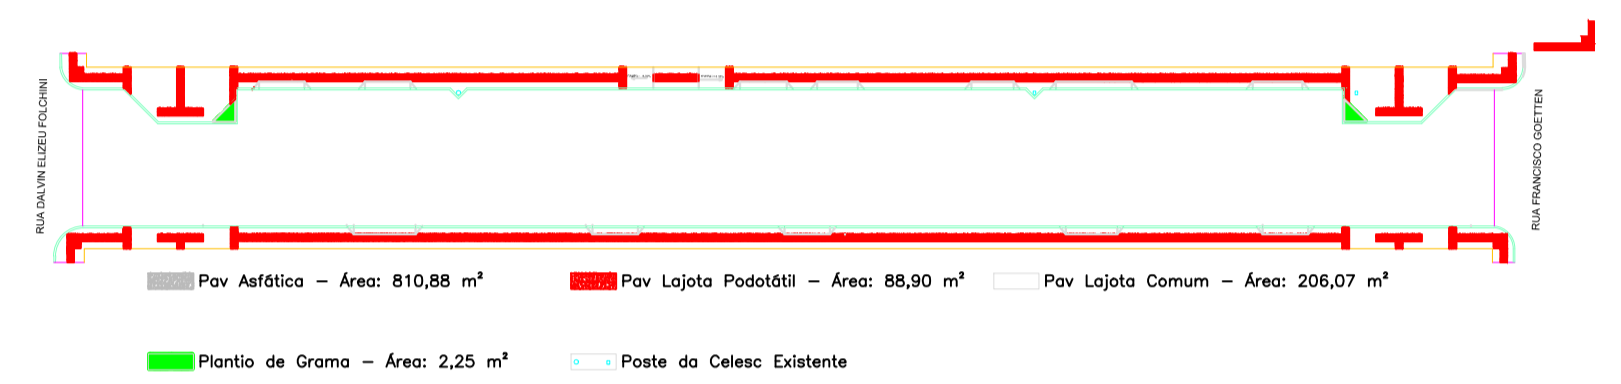


Croqui - Esc 1/500

ESTAQUEAMENTO DA RUA RITA DE CÁSSIA - TRECHO ESTACA 0+000,00 A 0+093,11 ESC 1/200


RUA DALVIN ELIZEU FOLCHINI

RUA FRANCISCO GOETTEN

PLANTA GEOMÉTRICA DA RUA RITA DE CÁSSIA - TRECHO ESTACA 0+000,00 A 0+093,11 ESC 1/200

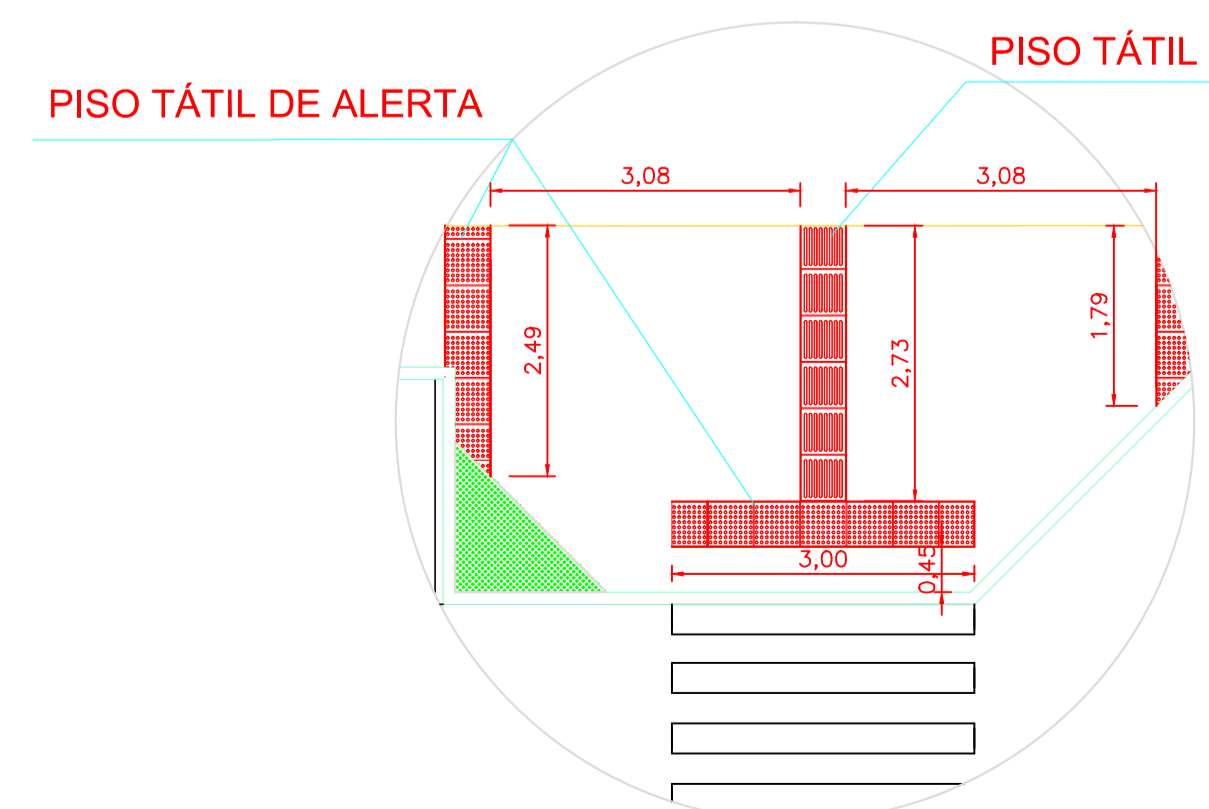


DETALHE 03 - ESC 1/75

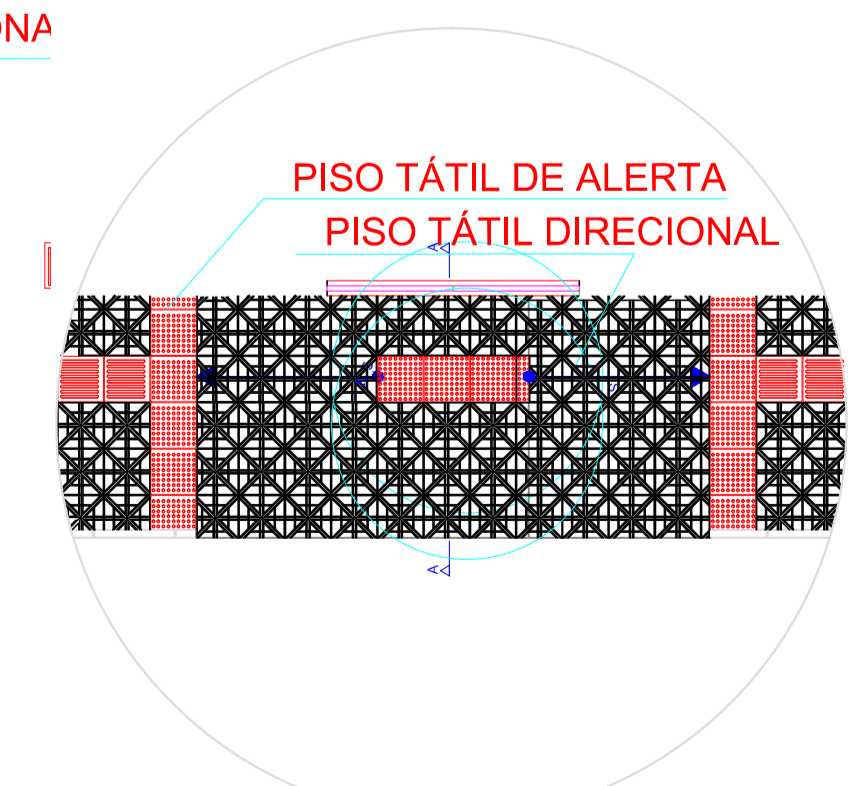

DETALHE 01 - ESC 1/75



DETALHE 02 - ESC 1/75

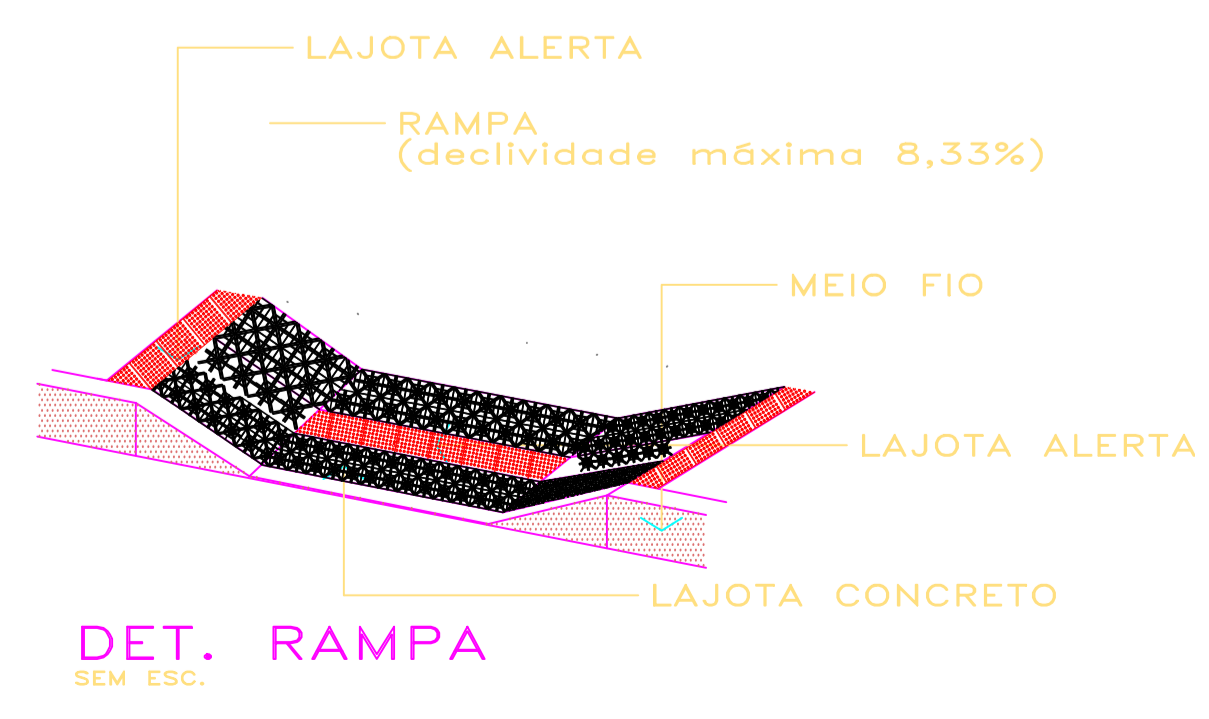

DET. RAMPA SEM ESC.

|   |  |
|---|--|
| <b>PREF. MUN. DE SÃO CRISTOVÃO DO SUL</b>   |  |
|   | FRANCHA                                    |
| TÍTULO<br>PLANTA DE ESTAQUEM. E GEOMETRICO  |  |
| REFERENCIA<br>PAV DA RUA RITA DE CASSIA ETAPA 04<br>COMP DA ETAPA 03 EST 0+000,00 A<br>0+093,11 - Versão II |  |
| PROPRIETARIO<br>PREFEITURA SCS<br>CPF/CGC   | ASSINATURA<br>P/03                         |
| RESPONSÁVEL TÉCNICO<br>ENG. CIRO FONTANA SURDI<br>CREA/SC 063545-0  | PREFEITURA                                 |
| DESENHO<br>01   | ESCALA<br>INDICADA<br>REV 01<br>31/07/2019 |