


PLANTA BAIXA TERREO
esc 1:50

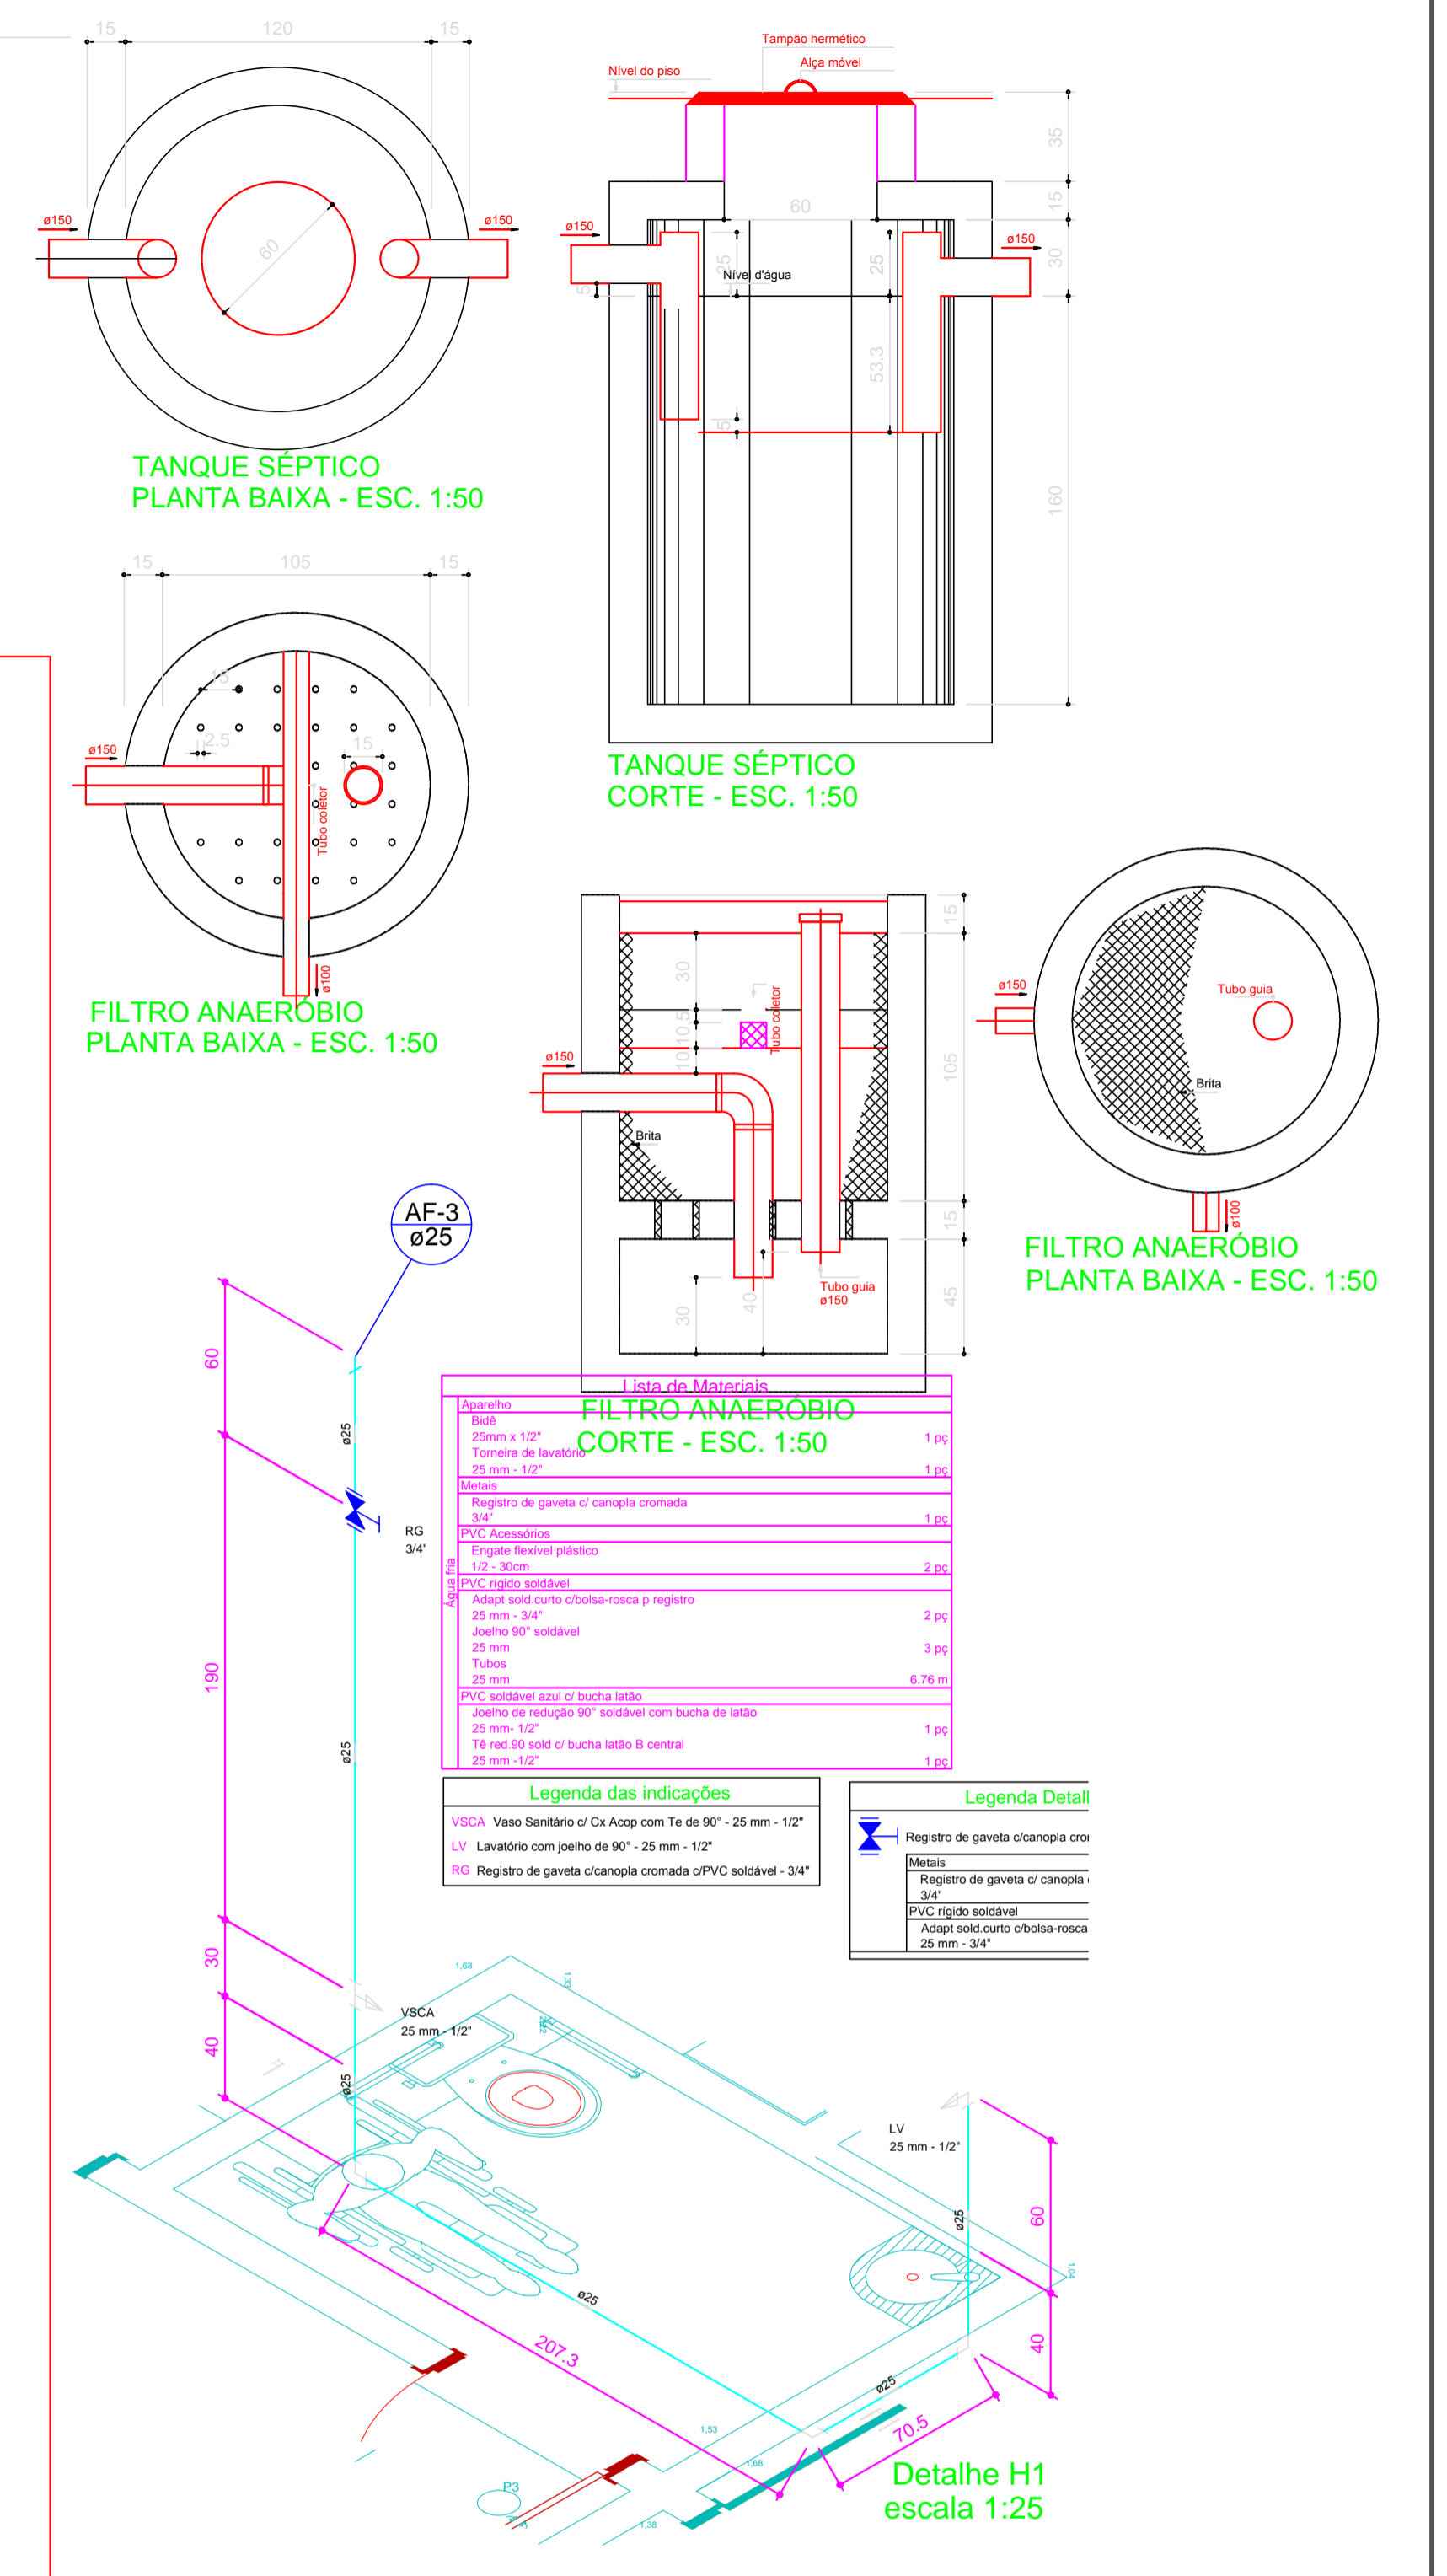

Legenda das indicações	
1/2"	Válvula Sanitária or Cx Acop com Te de 90° - 25 mm - 1/2"
LV	Lavatório com joelho de 90° - 25 mm - 1/2"
R10	Registro de gaveta c/ canopia cromada - 3/4"

Legenda Detalhe	
1/2"	Registro de gaveta c/ canopia - 3/4"
PVC	PVC rígido soldável
25 mm - 3/4"	Adapt. sold. curto chibola-nossa - 25 mm - 3/4"

PREF. MUN. DE SÃO CRISTÓVÃO DO SUL

	TÍTULO	PROJETO HIDROSANITÁRIO	PRANCHA
	REFERÊNCIA	PLANTA BAIXA E DETALHES REFORMA ETAPA 04 UNIDADE DE SAÚDE - (CENTRO DE CONVIVÊNCIA / ANTIGA RODOVIÁRIA)	H/01
PROPRIETÁRIO	PREFEITURA SCS	ASSINATURA	
RESPONSÁVEL TÉCNICO	ENG. CIRO FONTANA SURDI CREA/SC 063545-0	PREFEITURA	
DESENHO	01	ESCALA	INDICADA
		REV 01	09/09/2019