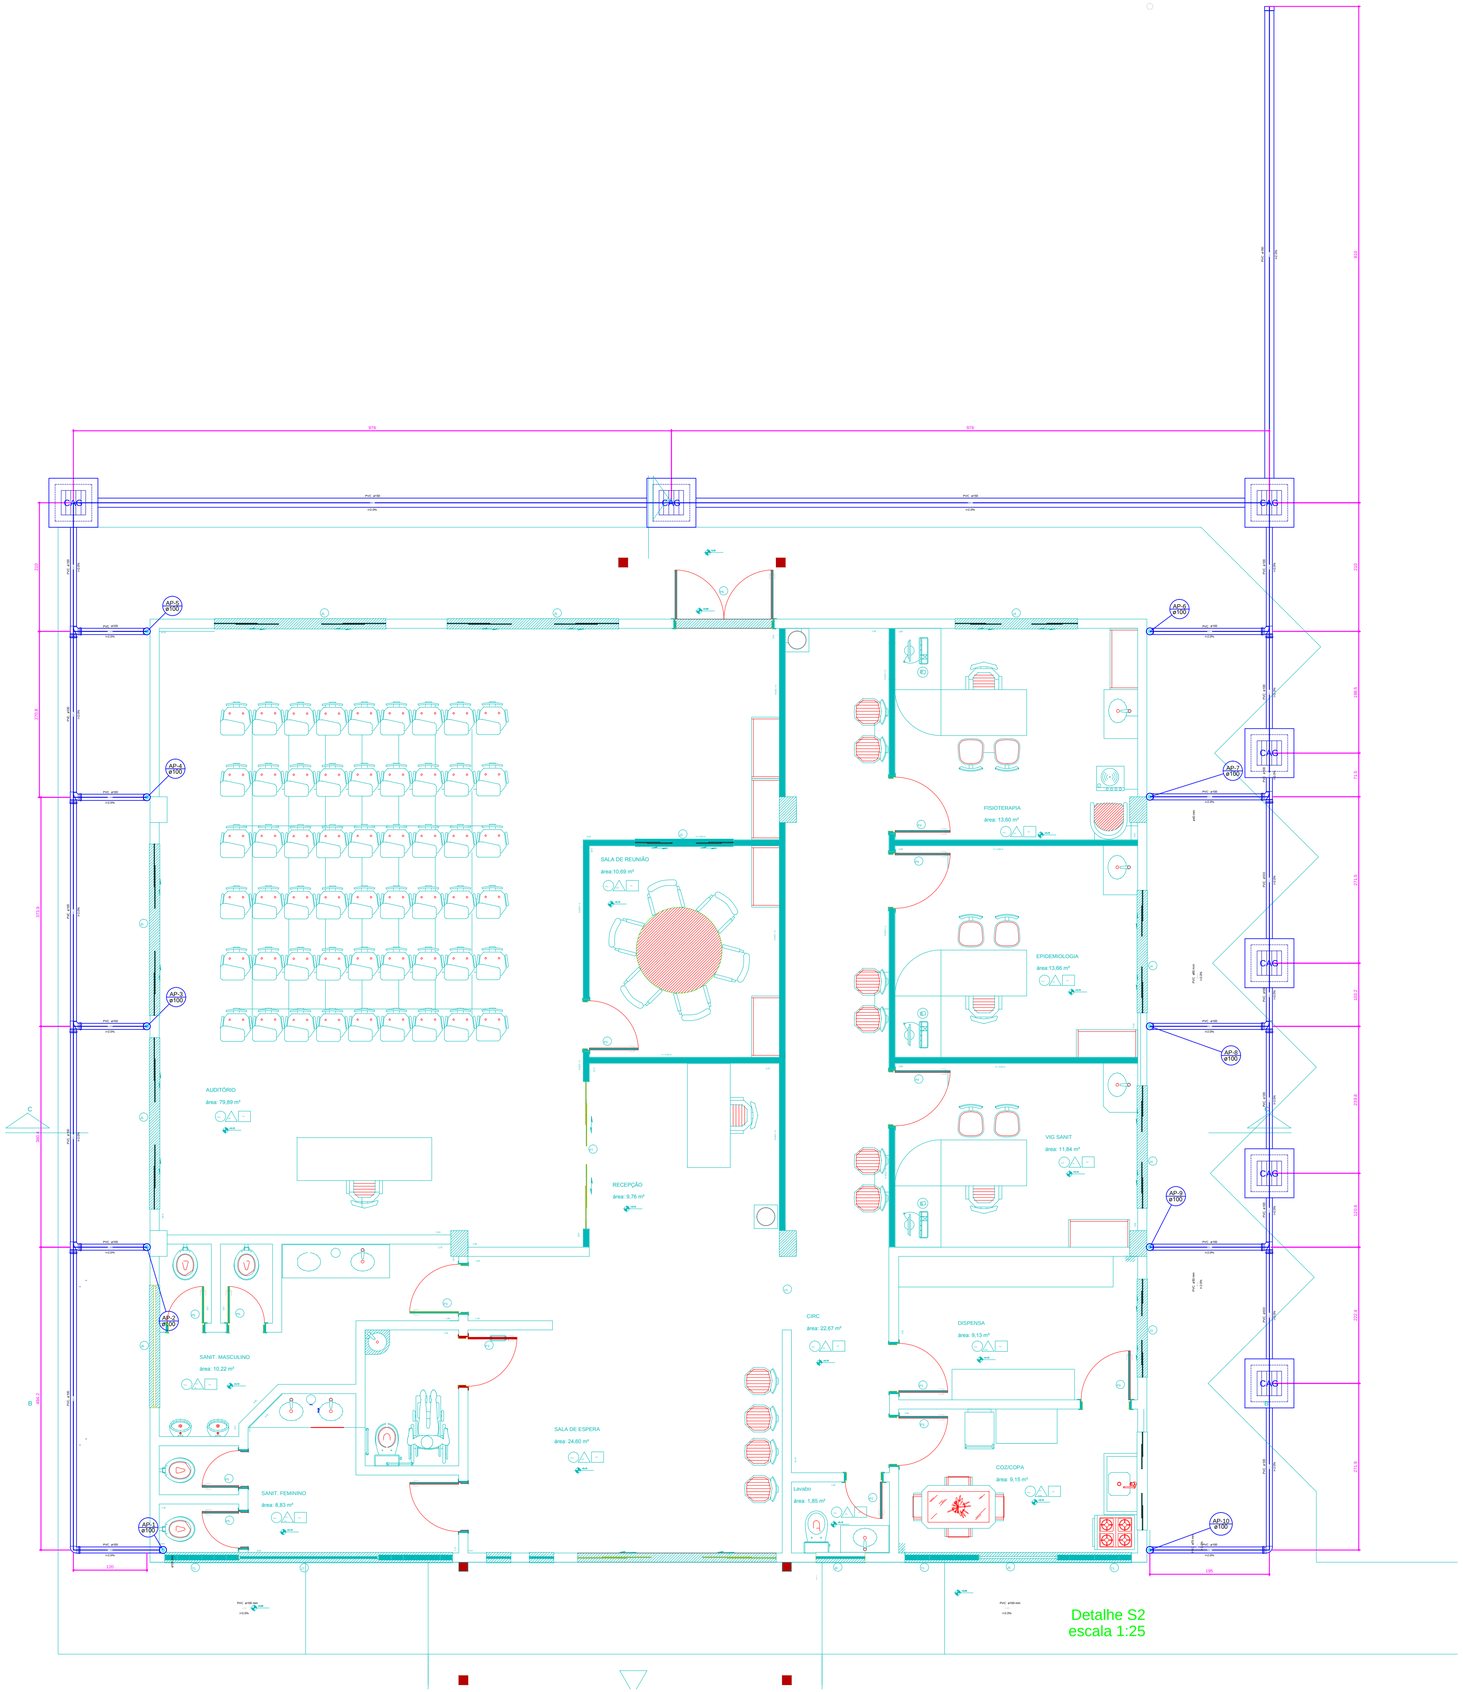

Legenda Detalhada

	Caixa Sifonada	
	PVC Acessórios	
	Caixa sifonada	
	150x150x50	1 pç
CAG	Caixa de areia pluvial c/grelha	
	Caixas de Passagem	
	Caixa de areia pluvial com grelha	
	CAG- 80x80cm	1 pç
CE	Caixas Inspeção Esgoto Simples	
	Caixas de Passagem	
	Caixa de inspeção esgoto simples	
	CE- 60x60 cm	1 pç
CG	Caixas de Gordura	
	Caixas de Passagem	
	Caixa de gordura	
	CG 60x60 cm	1 pç
	Cap	
	PVC Esgoto	
	Cap	
	150 mm	1 pç
	Joelho 45	
	PVC Esgoto	
	Joelho 45	
	40 mm	1 pç
	Joelho 90	
	PVC Esgoto	
	Joelho 90	
	100 mm	1 pç
	Joelho 90- coluna	
	PVC Esgoto	
	Joelho 90	
	50 mm	1 pç
	Lavatório Residencial com sifão	
	PVC Acessórios	
	Sifão de copo p/ pia e lavatório	
	1" - 1 1/2"	1 pç
	Válvula p/ lavatório e tanque	
	1"	1 pç
	PVC Esgoto	
	Curva 90 curta	
	40 mm	1 pç
	Joelho 90 c/anel p/ esgoto secundário	
	40 mm - 1 1/2"	1 pç
	Tubo rígido c/ ponta lisa	
	40 mm	0.60 m
	Lavatório de Uso Geral	
	PVC Acessórios	
	Sifão de copo p/ pia e lavatório	
	1" - 1 1/2"	1 pç
	Válvula p/ lavatório e tanque	
	1"	1 pç
	PVC Esgoto	
	Curva 90 curta	
	40 mm	1 pç
	Joelho 90 c/anel p/ esgoto secundário	
	40 mm - 1 1/2"	1 pç
	Tubo rígido c/ ponta lisa	
	40 mm	0.60 m
	Mictório de Descarga Automática- DN 40mm	
	PVC Acessórios	
	Sifão flexível p/ Mictório	
	40 x 40 cm	1 pç
	PVC Esgoto	
	Bucha de redução longa	
	50 mm - 40 mm	1 pç
	Curva 90 curta	
	40 mm	1 pç
	Joelho 90	
	40 mm	1 pç
	Tubo rígido c/ ponta lisa	
	40 mm	0.60 m
	Pia de Cozinha Residencial com Sifão 50mm	
	PVC Acessórios	
	Sifão de copo p/ pia e lavatório	
	1" - 2"	1 pç
	Válvula p/ pia	
	1"	1 pç
	PVC Esgoto	
	Joelho 90	
	50 mm	2 pç
	Tubo rígido c/ ponta lisa	
	50 mm - 2"	0.60 m
	Ramais de Ventilação	
	PVC Esgoto	
	Joelho 90	
	50 mm	1 pç
	Tê sanitário	
	50 mm .50 mm	1 pç
	Te 90	
	PVC Esgoto	
	Tê 90	
	40 mm	1 pç
	Te sanitário	
	PVC Esgoto	
	Tê sanitário	
	100 mm - 50 mm	1 pç
	Vaso Sanitário c/ J00"	
	PVC Esgoto	
	Joelho 90	
	100 mm	1 pç
	Vaso Sanitário c/ J00" com visita	
	PVC Esgoto	
	Joelho 90 c/ visita	
	100 mm - 50 mm	1 pç
	Vaso Sanitário c/ tê	
	PVC Esgoto	
	Tê sanitário	
	100 mm - 100 mm	1 pç

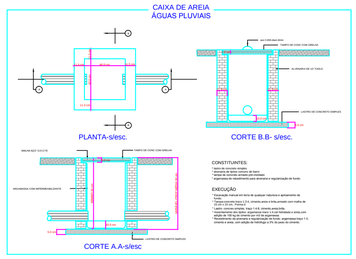

PREF. MUN. DE SÃO CRISTOVÃO DO SUL

Rua Juventino França de Moraes, 19

São Cristovão do Sul
FONE 49 3253-1200

TITULO
PROJETO HIDROSANITÁRIO

PRANCHA
H/05

REFERENCIA
PLANTA BAIXA E DETALHES
REFORMA ETAPA 04 UNIDADE DE SAÚDE – (CENTRO DE CONVIVÊNCIA / ANTIGA RODOVIÁRIA)

PROPRIETÁRIO
PREFEITURA SCS
CPF/CGC

ASSINATURA

RESPONSAVEL TECNICO
ENG. CIRO FONTANA SURDI
CREA/SC 063545-0

PREFEITURA

DESENHO
01

ESCALA
INDICADA

REV 01
09/09/2019

PREFEITURA