

PLANTA BAIXA
ESC: 1/50

TABELA DE ESQUADRIAS

COD	DESCRIÇÃO/TIPO	DIMENSÃO	MATERIAL	QTDADE
P1a/P1b	PORTA DE ABRIR	0,80X2,10	MAD MACIÇA	2
P2a/P1b	PORTA DE ABRIR	0,80X2,10	MAD SEMI OCA	5
P3	PORTA DE AÇO (EXISTENTE)	0,80X2,10	AÇO	1
J10	JANELA BASCULANTE	0,60X0,50/1,60	AÇO	3
J11	JANELA DE CORRER 2 FOLHA	1,20X1,20/0,90	AÇO	2
J12	JANELA BASC. (EXISTENTE)	2,00X0,40/1,70	AÇO	1
J13	JANELA DE CORRER	2,00X1,20/0,90	AÇO	1
J14	JANELA DE CORRER	1,20X1,00/1,10	AÇO	1
J15	JANELA MAXIAR VENEZIANA	1,80X0,50/1,00	ALUMINIO	1
V1	VITRO FIXO	2,85X1,20/0,90	VIDRO TEMP 8 MM	1
V2	VITRO FIXO	2,40X1,20/0,90	VIDRO TEMP 8 MM	2

ESTADO DE SANTA CATARINA
PREFEITURA MUNICIPAL DE SÃO CRISTOVÃO DO SUL
 SECRETARIA DE OBRAS - DEPARTAMENTO DE ENGENHARIA
 Rua Juvenino F. de Moraes, 19 - São Cristóvão do Sul/SC - CEP 89533-000
 Fones: (0xx49) 3253-1200 - email: pmsc@pmsc.sc.org.br

Projeto: **AMPLIAÇÃO ESCOL HELIO ANJOS ORTIZ**


Plantas: **PROJETO ARQUITETÔNICO - PLANTA BAIXA**

Resp. Técnico: Eng. Ciro Fontana Surdi - CREA/SC 063545-0
 email: engenheirociro@gmail.com

Prefeitura: Prefeitura: Sisi Blind
 email: prefeitura@sacristovao.sc.gov.br

Prancha: **A/2**

Escala: INDICADA | Unidade: m | Área Total: 132,55 m² | Elab/Rev: 28-11-2015/24-06-20

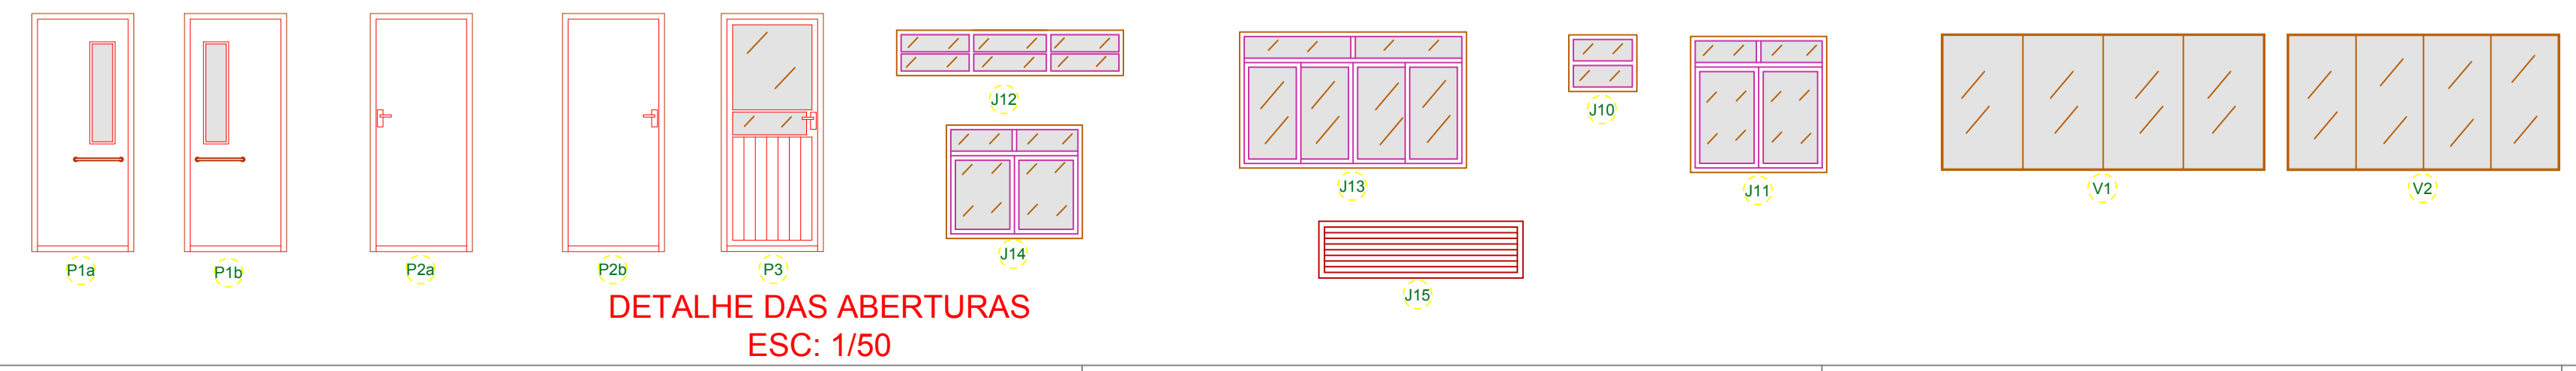

DETALHE DAS ABERTURAS
ESC: 1/50