

Legenda


Registro bruto gaveta europa c/PVC soldável - RG

Legenda das indicações

LV Lavatório com joelho de 90° - 25 mm - 1/2"
 RG Registro bruto gaveta europa c/PVC soldável - 3/4"

Legenda

Registro bruto gaveta europa c/PVC soldável - RG

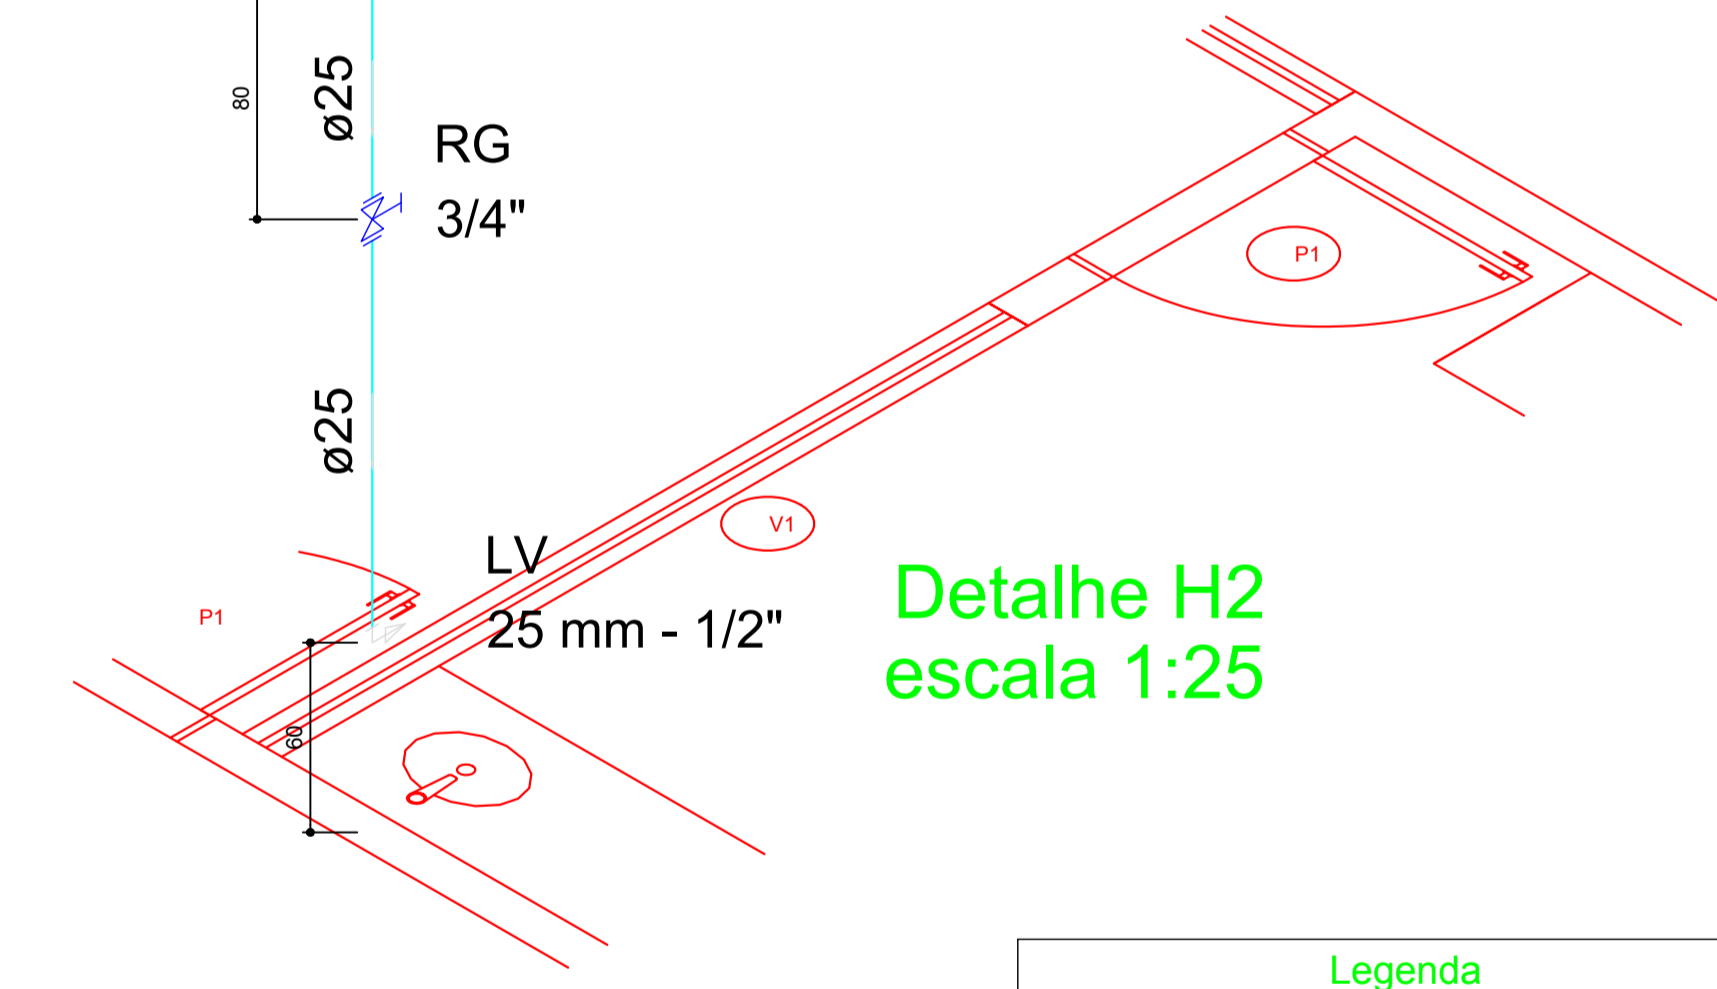


Legenda

Registro de Pressão com PVC soldável - RP
 Registro de gaveta c/canopla cromada c/PVC soldável - RG

Legenda das indicações

CH Chuveiro - 25mm x 1/2"
 RP Registro de Pressão com PVC soldável - 25 mm - 3/4"
 RG Registro de gaveta c/canopla cromada c/PVC soldável - 3/4"

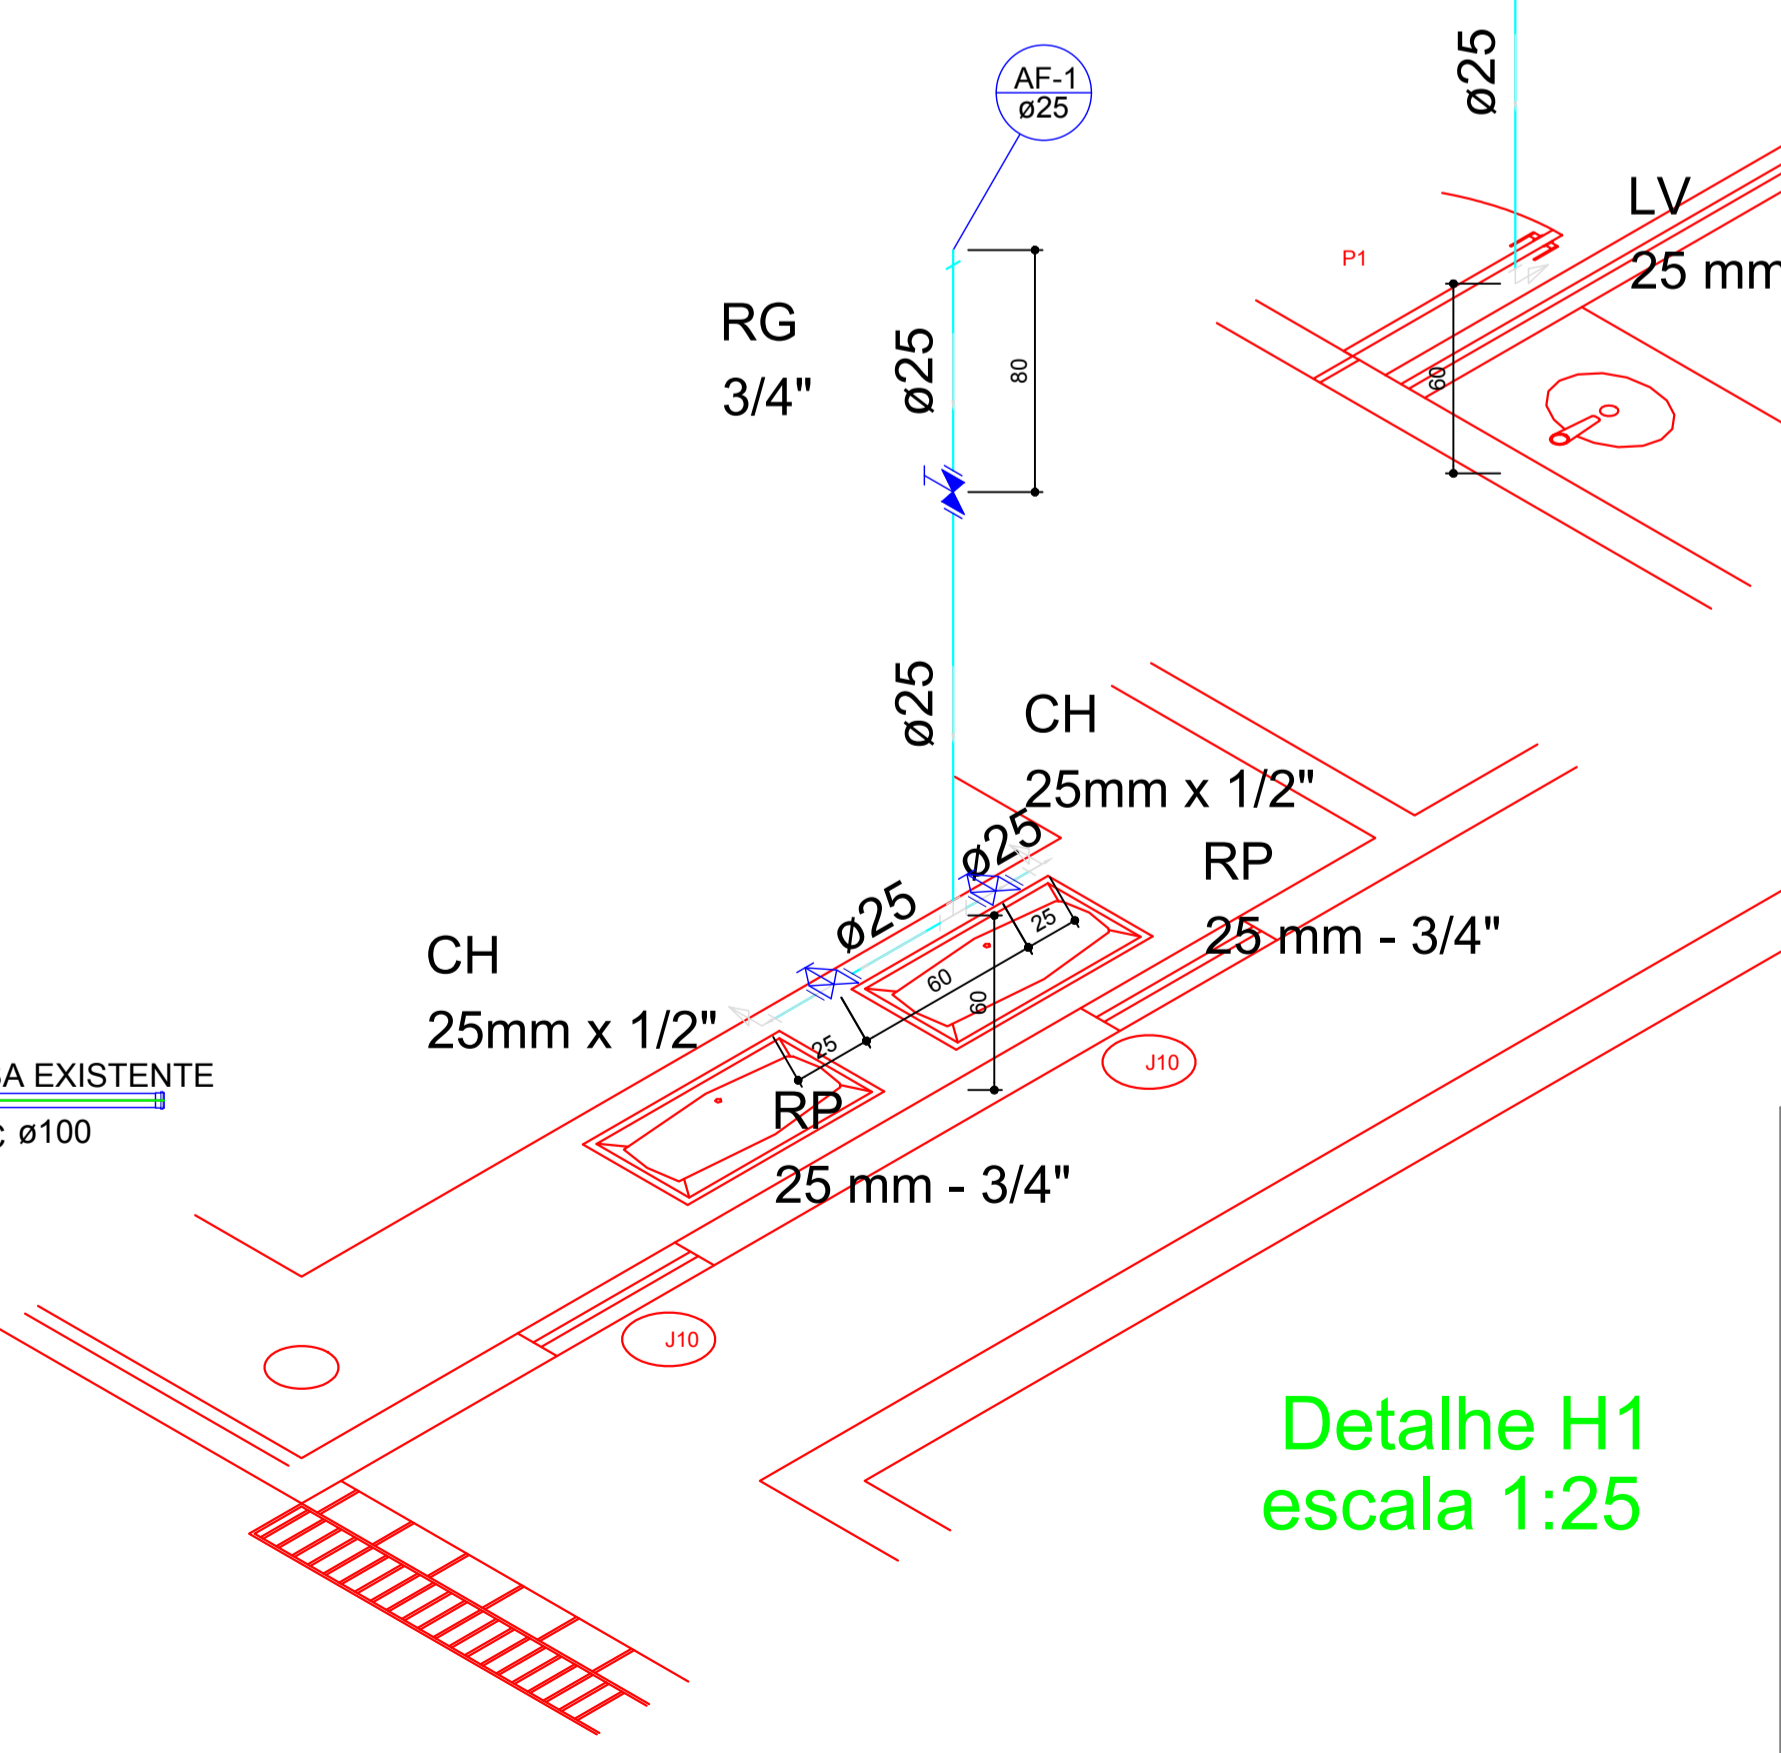

ESTADO DE SANTA CATARINA
PREFEITURA MUNICIPAL DE SÃO CRISTÓVÃO DO SUL
SECRETARIA DE OBRAS - DEPARTAMENTO DE ENGENHARIA
Rua Juvenino F. de Moraes, 19 - São Cristóvão do Sul/SC - CEP 89533-000
 Fones: (0xx49) 3253-1200 - email: pmsc@pmsc.org.br

Projeto: AMPLIAÇÃO ESCOAL HELIO ANJOS ORTIZ	
Plantas: PROJETO HIDROSANITÁRIO - DETALHES	
Resp. Técnico: Eng. Ciro Fontana Surdi - CREA/SC 063545-0 <small>email: engenheirociro@gmail.com</small>	Prefeitura: Prefeita: Sisi Blind <small>email: prefeitura@saocristovao.sc.gov.br</small>
Escala: INDICADA	Unidade: m
Área Total: 132,55 m²	Data/Rev: 28-11-2015/26-05-2020

H_{1/2}