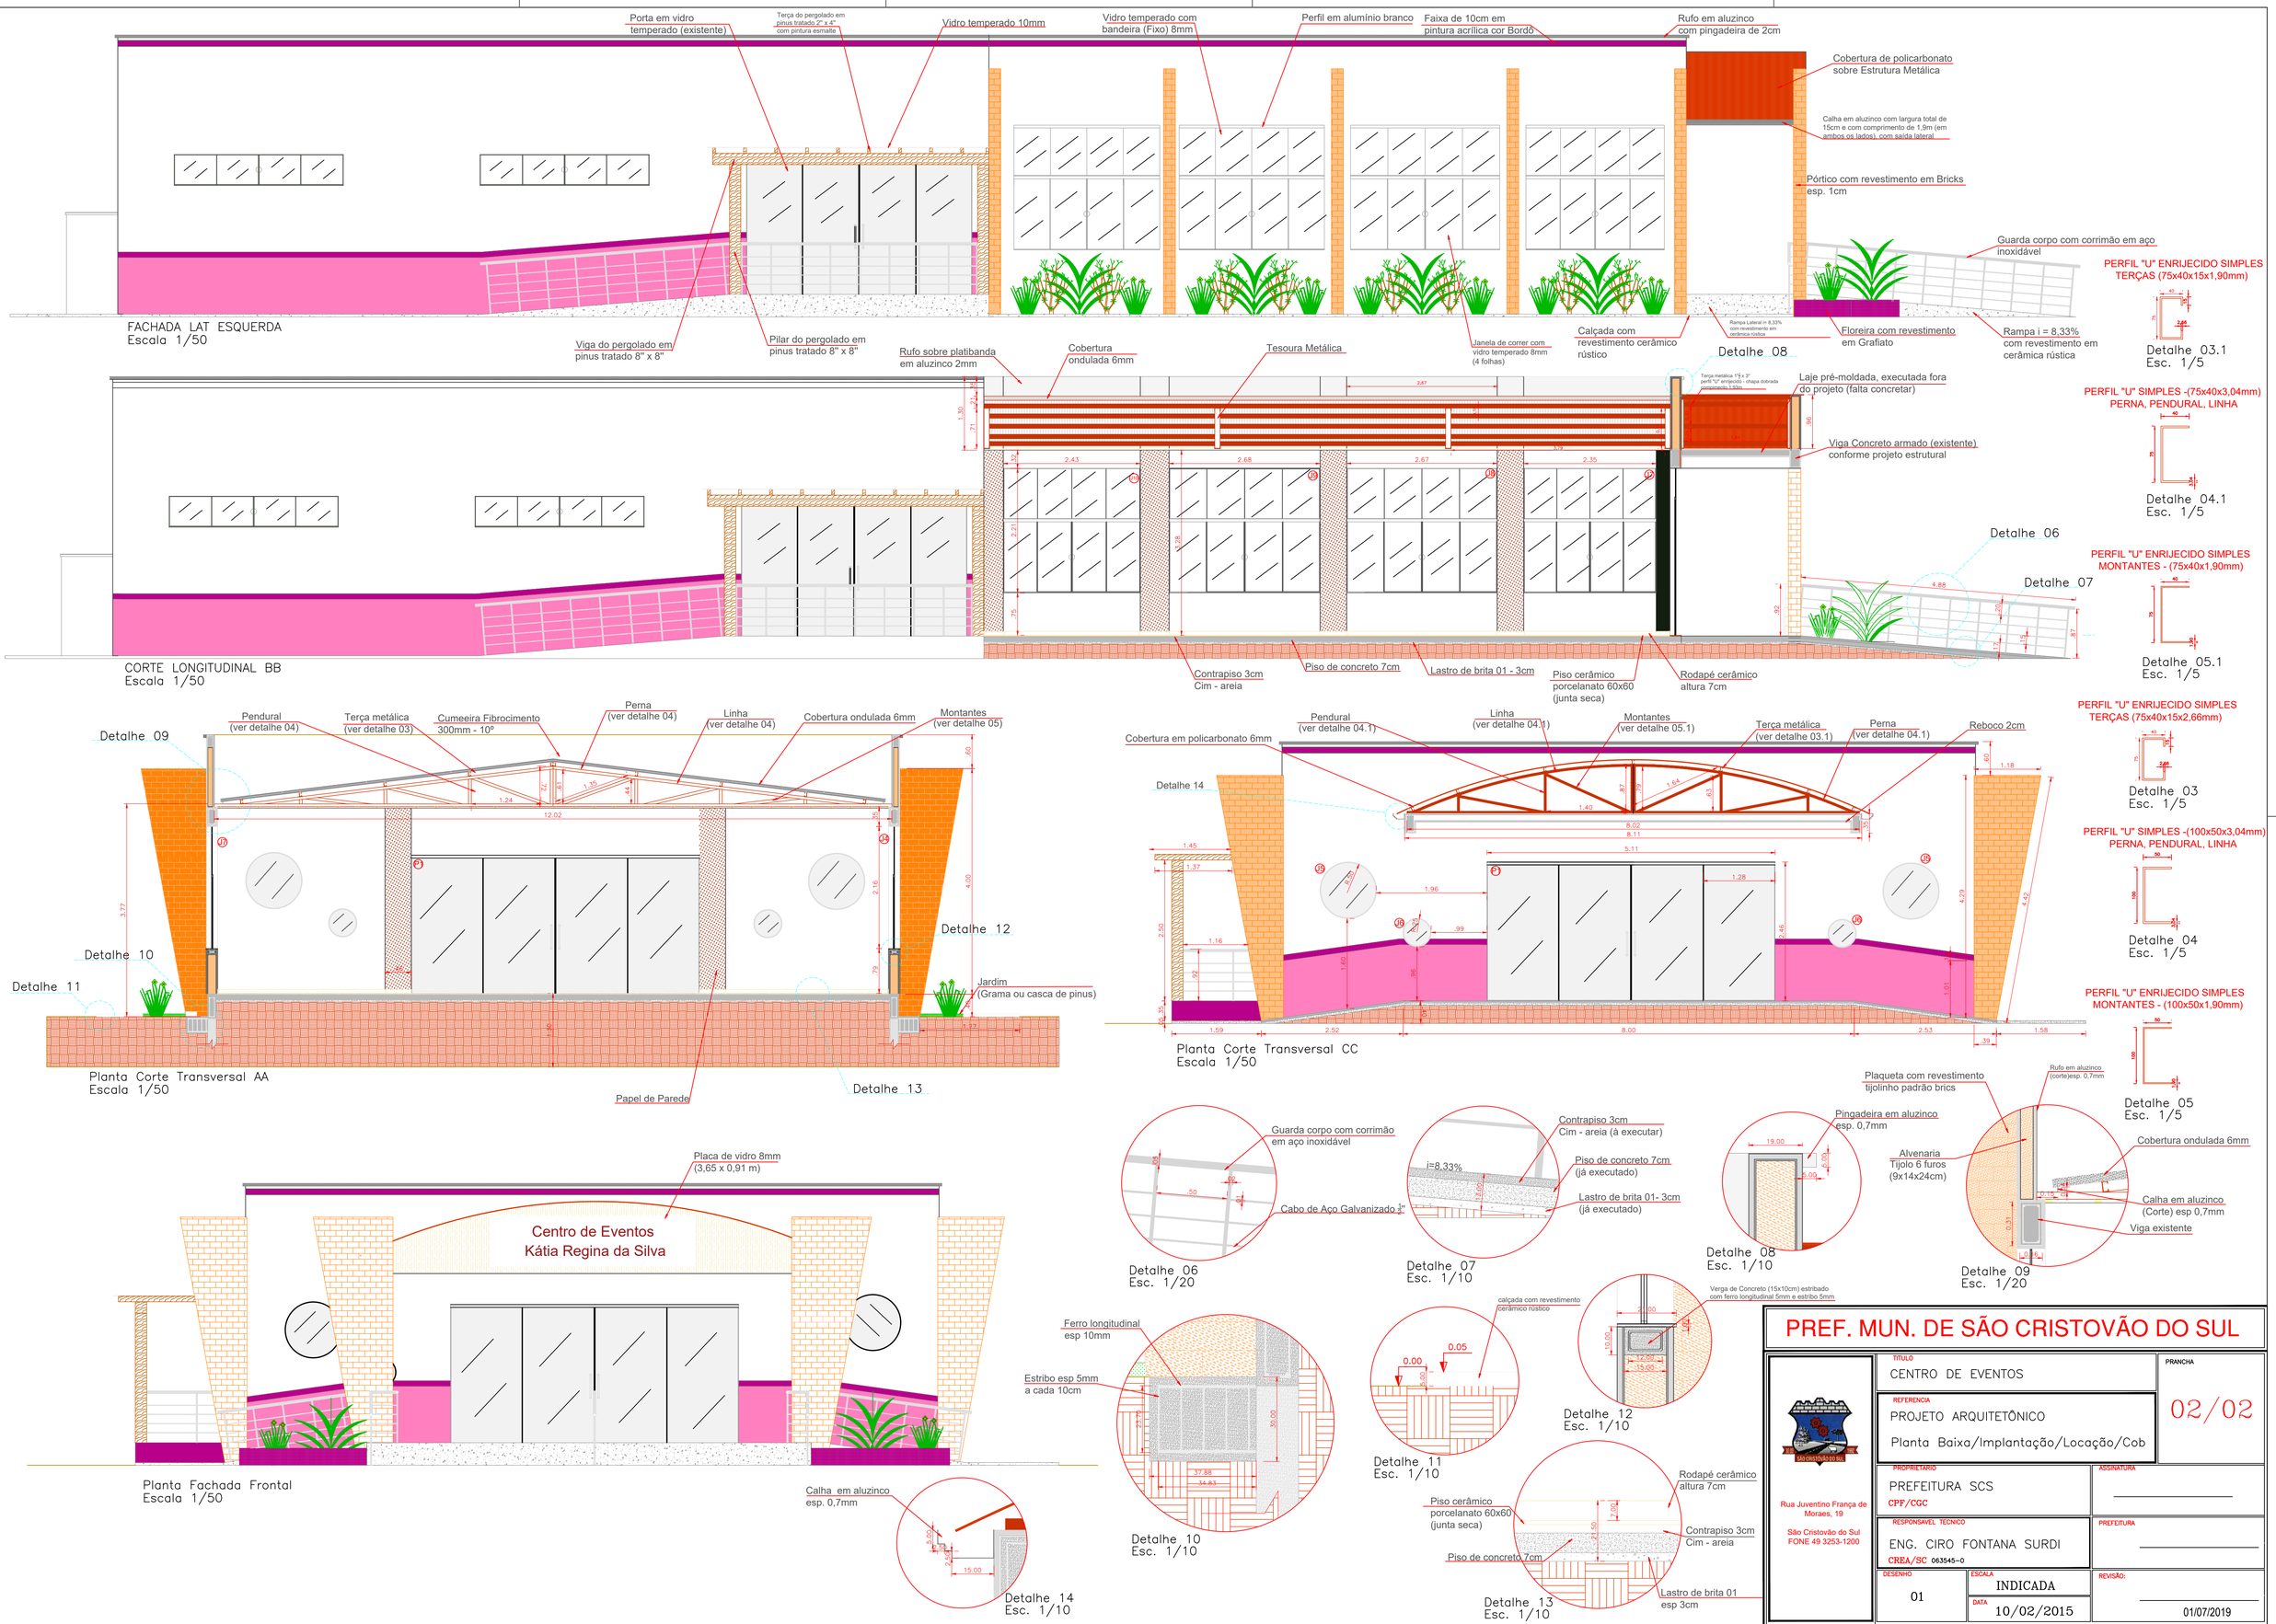
Porta em vidro temperado (existente)
Terça do pergolado em pinus tratado 2" x 4" com pintura esmalte
Vidro temperado 10mm
Vidro temperado com bandeira (Fixo) 8mm
Perfil em alumínio branco
Faixa de 10cm em pintura acrílica cor Bordô
Rufo em aluzinco com pingadeira de 2cm
Cobertura de policarbonato sobre Estrutura Metálica
Calha em aluzinco com largura total de 15cm e com comprimento de 1,9m (em ambos os lados), com saída lateral
Pórtico com revestimento em Bricks esp. 1cm
Guarda corpo com corrimão em aço inoxidável
Viga do pergolado em pinus tratado 8" x 8"
Pilar do pergolado em pinus tratado 8" x 8"
Janela de correr com vidro temperado 8mm (4 folhas)
Calçada com revestimento cerâmico rústico
Rampa Lateral in 8,33% com revestimento em cerâmica rústica
Floreira com revestimento em Grafiato
Rampa i = 8,33% com revestimento em cerâmica rústica
FACHADA LAT ESQUERDA
Escala 1/50
Rufo sobre platibanda em aluzinco 2mm
Cobertura ondulada 6mm
Tesoura Metálica
Terça metálica 1"5 x 3" perfil "U" enrijecido - chapa dobrada
Laje pré-moldada, executada fora do projeto (falta concretar)
Viga Concreto armado (existente) conforme projeto estrutural
Contrapiso 3cm
Cim - areia
Piso de concreto 7cm
Lastro de brita 01 - 3cm
Piso cerâmico porcelanato 60x60 (junta seca)
Rodapé cerâmico altura 7cm
CORTE LONGITUDINAL BB
Escala 1/50
Detalhe 08
Detalhe 06
Detalhe 07
Detalhe 09
Pendural (ver detalhe 04)
Terça metálica (ver detalhe 03)
Cumeeira Fibrocimento 300mm - 10º
Perna (ver detalhe 04)
Linha (ver detalhe 04)
Cobertura ondulada 6mm
Montantes (ver detalhe 05)
Detalhe 10
Detalhe 11
Detalhe 12
Detalhe 13
Jardim (Grama ou casca de pinus)
Papel de Parede
Planta Corte Transversal AA
Escala 1/50
Cobertura em policarbonato 6mm
Detalhe 14
Reboco 2cm
Planta Corte Transversal CC
Escala 1/50
PERFIL "U" ENRIJECIDO SIMPLES TERÇAS (75x40x15x1,90mm)
Detalhe 03.1
Esc. 1/5
PERFIL "U" SIMPLES -(75x40x3,04mm) PERNA, PENDURAL, LINHA
Detalhe 04.1
Esc. 1/5
PERFIL "U" ENRIJECIDO SIMPLES MONTANTES - (75x40x1,90mm)
Detalhe 05.1
Esc. 1/5
PERFIL "U" ENRIJECIDO SIMPLES TERÇAS (75x40x15x2,66mm)
Detalhe 03
Esc. 1/5
PERFIL "U" SIMPLES -(100x50x3,04mm) PERNA, PENDURAL, LINHA
Detalhe 04
Esc. 1/5
PERFIL "U" ENRIJECIDO SIMPLES MONTANTES - (100x50x1,90mm)
Detalhe 05
Esc. 1/5
Placa de vidro 8mm (3,65 x 0,91 m)
Centro de Eventos
Kátia Regina da Silva
Planta Fachada Frontal
Escala 1/50
Calha em aluzinco esp. 0,7mm
Detalhe 14
Esc. 1/10
Guarda corpo com corrimão em aço inoxidável
Cabo de Aço Galvanizado 3/4"
Detalhe 06
Esc. 1/20
Contrapiso 3cm
Cim - areia (à executar)
Piso de concreto 7cm (já executado)
Lastro de brita 01- 3cm (já executado)
i=8,33%
Detalhe 07
Esc. 1/10
Pingadeira em aluzinco esp. 0,7mm
Detalhe 08
Esc. 1/10
Plaqueta com revestimento tijolinho padrão brics
Rufo em aluzinco (corte)esp. 0,7mm
Alvenaria Tijolo 6 furos (9x14x24cm)
Cobertura ondulada 6mm
Calha em aluzinco (Corte) esp 0,7mm
Viga existente
Detalhe 09
Esc. 1/20
Ferro longitudinal esp 10mm
Estribo esp 5mm a cada 10cm
Detalhe 10
Esc. 1/10
calçada com revestimento cerâmico rústico
Detalhe 11
Esc. 1/10
Verga de Concreto (15x10cm) estribado com ferro longitudinal 5mm e estribo 5mm
Detalhe 12
Esc. 1/10
Rodapé cerâmico altura 7cm
Piso cerâmico porcelanato 60x60 (junta seca)
Contrapiso 3cm
Cim - areia
Piso de concreto 7cm
Lastro de brita 01 esp 3cm
Detalhe 13
Esc. 1/10
PREF. MUN. DE SÃO CRISTOVÃO DO SUL
Rua Juventino França de Moraes, 19
São Cristovão do Sul
FONE 49 3253-1200
TITULO
CENTRO DE EVENTOS
PRANCHA
02/02
REFERENCIA
PROJETO ARQUITETÔNICO
Planta Baixa/Implantação/Locação/Cob
PROPRIETARIO
PREFEITURA SCS
CPF/CGC
ASSINATURA
RESPONSAVEL TECNICO
ENG. CIRO FONTANA SURDI
CREA/SC 063545-0
PREFEITURA
DESENHO
01
ESCALA
INDICADA
DATA
10/02/2015
REVISÃO:
01/07/2019