


PLANTA BAIXA TÉRREO  
 ÁREA A CONSTRUIR = 266,21 m<sup>2</sup>  
 ÁREA EXISTENTE = 32,24 m<sup>2</sup>  
 ESC: 1/75

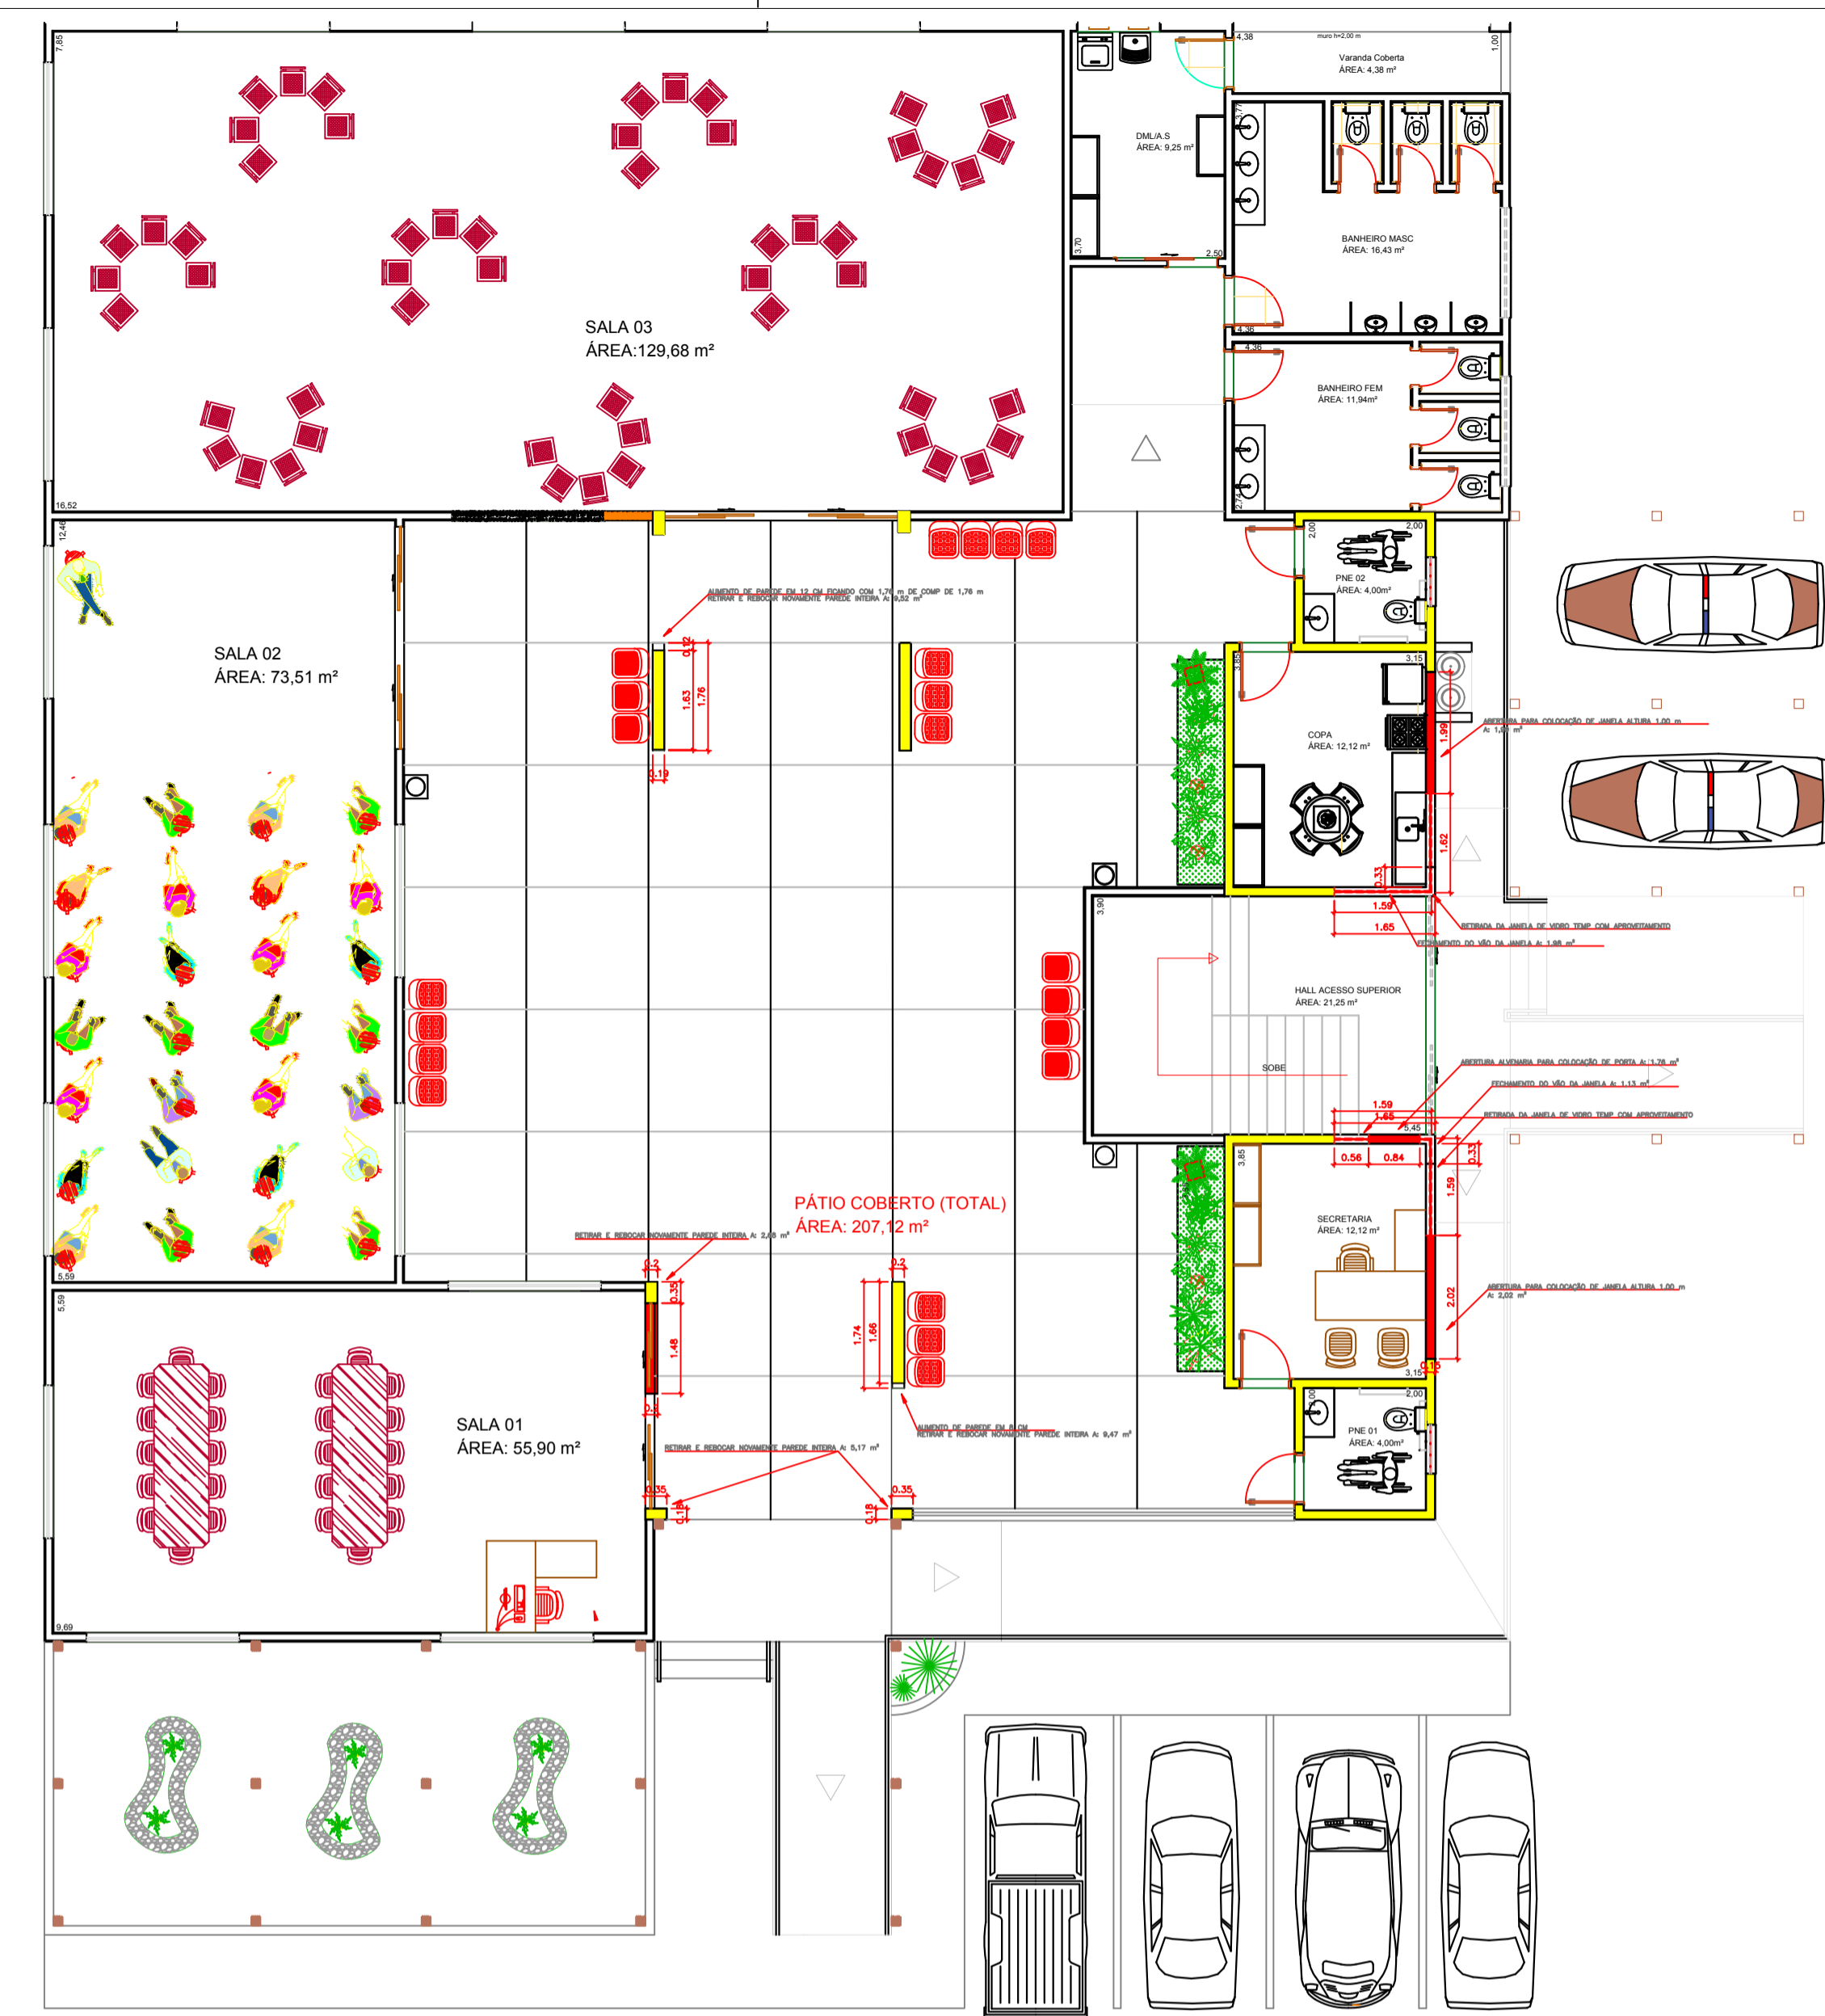

LAYOUT ARQUITETÔNICO  
 ESC: 1:100

- LEGENDA**
- CER = CERÂMICA 45X45 cm
  - CER = CERÂMICA FOSCA 20x20 cm
  - PAF = PINTURA ACRÍLICA FOSCA
  - CIP = CIMENTADO POLÍDIO
  - CID = CIMENTADO DESEMPENADO
  - PVC = Forro PVC
  - Pe = Pintura Epóxi
- PISO
  - △ PAREDE
  - TETO

CÓDIGO	DIMENSÃO	TIPO	MATERIAL	QUANTIDADE
P1	3,36x2,10m	Porta de Correr 4 Folhas	Vidro Temp 10mm com perfil em alumínio branco	1
P2	3,64x2,10m	Porta de Correr 4 Folhas	Vidro Temp 10mm com perfil em alumínio branco	1
P3	3,85x2,10m	Porta de Correr 4 Folhas	Vidro Temp 10mm com perfil em alumínio branco	1
P4	0,80x2,10	Porta de Correr	Porta em MDF embutida	1
P5	0,80x2,10	Porta de Abrir	Porta em MDF	13
P6	0,60x1,60	Porta de Abrir	Porta em MDF	6
P7	3,90x2,10	Porta de Correr 4 Folhas	Porta em MDF embutida	1
P8	2,04x2,10	Porta de Correr 4 Folhas	Vidro Temp 10mm com perfil em alumínio branco	1
J1	2,50X1,00x1,10	Janela de correr (04 folhas)	Vidro Temp 8mm com perfil em alumínio branco	16
J2	1,34X1,00x1,10	Janela de correr (04 folhas)	Vidro Temp 8mm com perfil em alumínio branco	1
J3	1,80X0,50x1,00	Janela máx ar	Vidro Temp 8mm com perfil em alumínio branco	8
J4	0,80X0,60x1,50	Janela máx ar	Vidro Temp 8mm com perfil em alumínio branco (RECOLOCAÇÃO)	2
J5	3,19X1,00x1,10	Janela de correr (04 folhas)	Vidro Temp 8mm com perfil em alumínio branco (RECOLOCAÇÃO)	2
J6	1,60X1,00x1,10	Janela de correr (04 folhas)	Vidro Temp 8mm com perfil em alumínio branco	8
J7	2,02X1,00x1,10	Janela de correr (04 folhas)	Vidro Temp 8mm com perfil em alumínio branco	1
J8	0,80X0,60x1,50	Janela máx ar	Vidro Temp 8mm com perfil em alumínio branco	2
J9	0,40X1,00x1,10	Janela de Girar	Vidro Temp 8mm com perfil em alumínio branco	1
J10	0,40X1,00x0,80	Janela de Girar	Vidro Temp 8mm com perfil em alumínio branco	1
J11	3,20X1,30x1,10	Janela de correr (04 folhas)	Vidro Temp 8mm com perfil em alumínio branco	1
J12	4,84X1,30x1,10	Janela de correr (04 folhas)	Vidro Temp 8mm com perfil em alumínio branco	1
J13	1,08X1,30x1,10	Janela de Girar	Vidro Temp 8mm com perfil em alumínio branco	1

**PREF. MUN. DE SÃO CRISTÓVÃO DO SUL**

TÍTULO: PROJETO FIA – CENTRO CULTURAL

PROJETO ARQUITETÔNICO: PLANTA BAIXA, FACHADAS E DETALHES

PROPRIETÁRIO: MUNICÍPIO DE SÃO CRISTÓVÃO DO SUL

RESPONSÁVEL TÉCNICO: ENG. CIRO FONTANA SURDI

DATA: 29/10/2020

ÁREA CONSTRUÍDA: 406,36m<sup>2</sup>

FRANCHA: A/01