


MURETA / PAINÉL - 1ª FASE DE EXECUÇÃO 226,00 METROS
 MURETA / PAINÉL - 2ª FASE DE EXECUÇÃO 93,00 METROS
 ALVENARIA

PLANTA DE IMPLANTAÇÃO
ESC.: 1/200

Rua Generoso Felipe de Farias

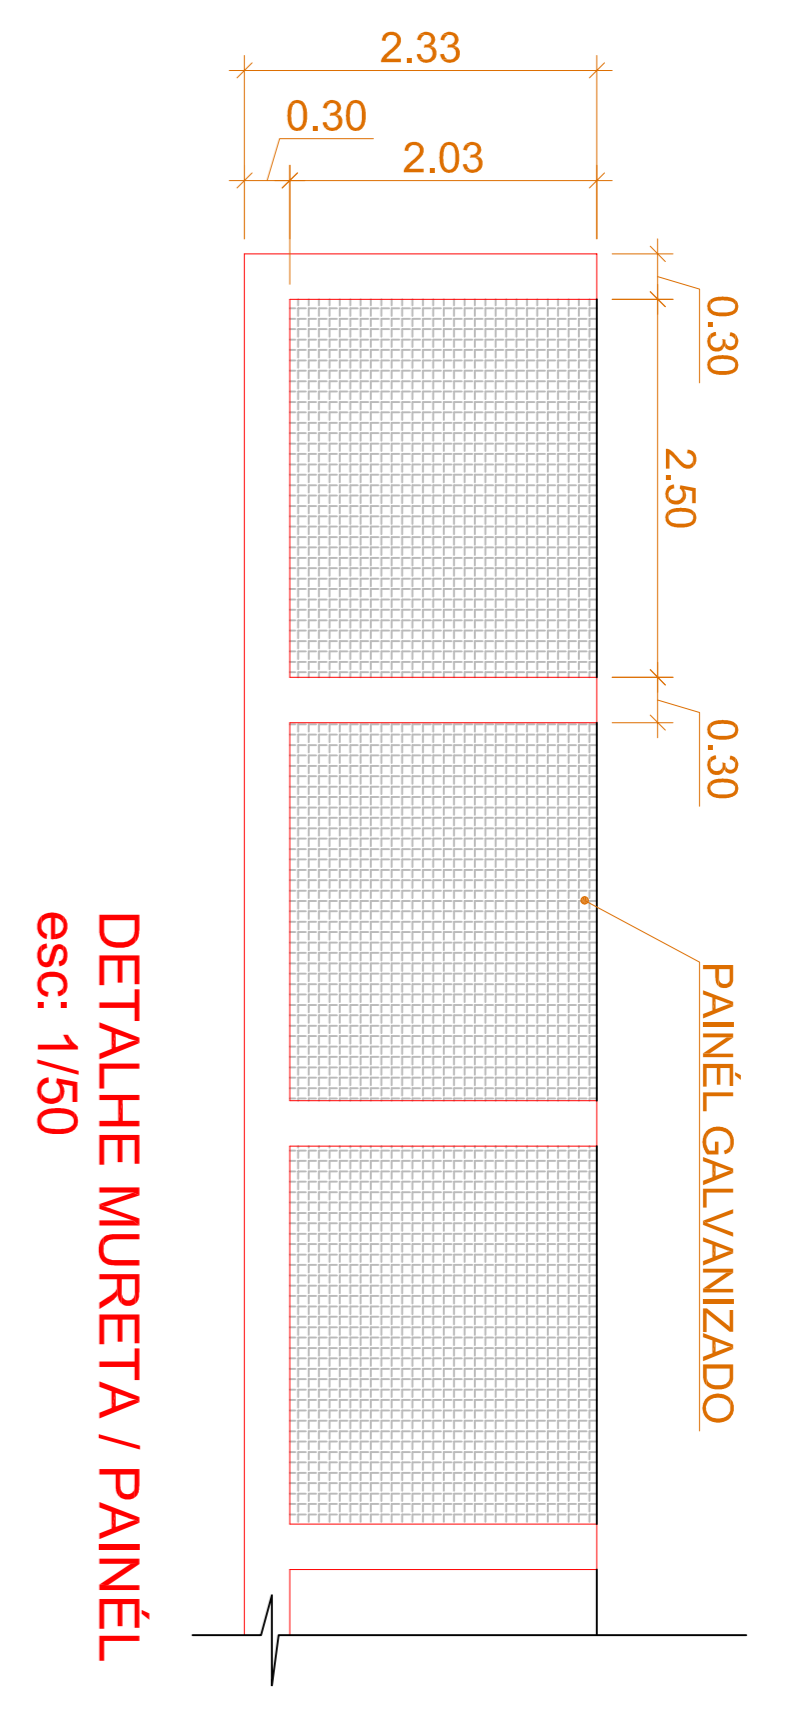

Projeto	ESTUDO DO ENTORNO DA CRECHE	Parcela	01/01
Obra	CRECHE - PROMENÁDIA		
Localização	RUA GENEROSO FELIPE DE FARIAS		
Referência		Área	
IMPLANTAÇÃO		Data	JANEIRO/2012
		Escala	1/200
		Desenho	META
Responsável Técnico	PM SIAO CRISTOVÃO DO SUL	Proprietário	