


PLANTA DOS BLOCOS E EIXOS DE BALDRAME  
ESCALA: 1/100

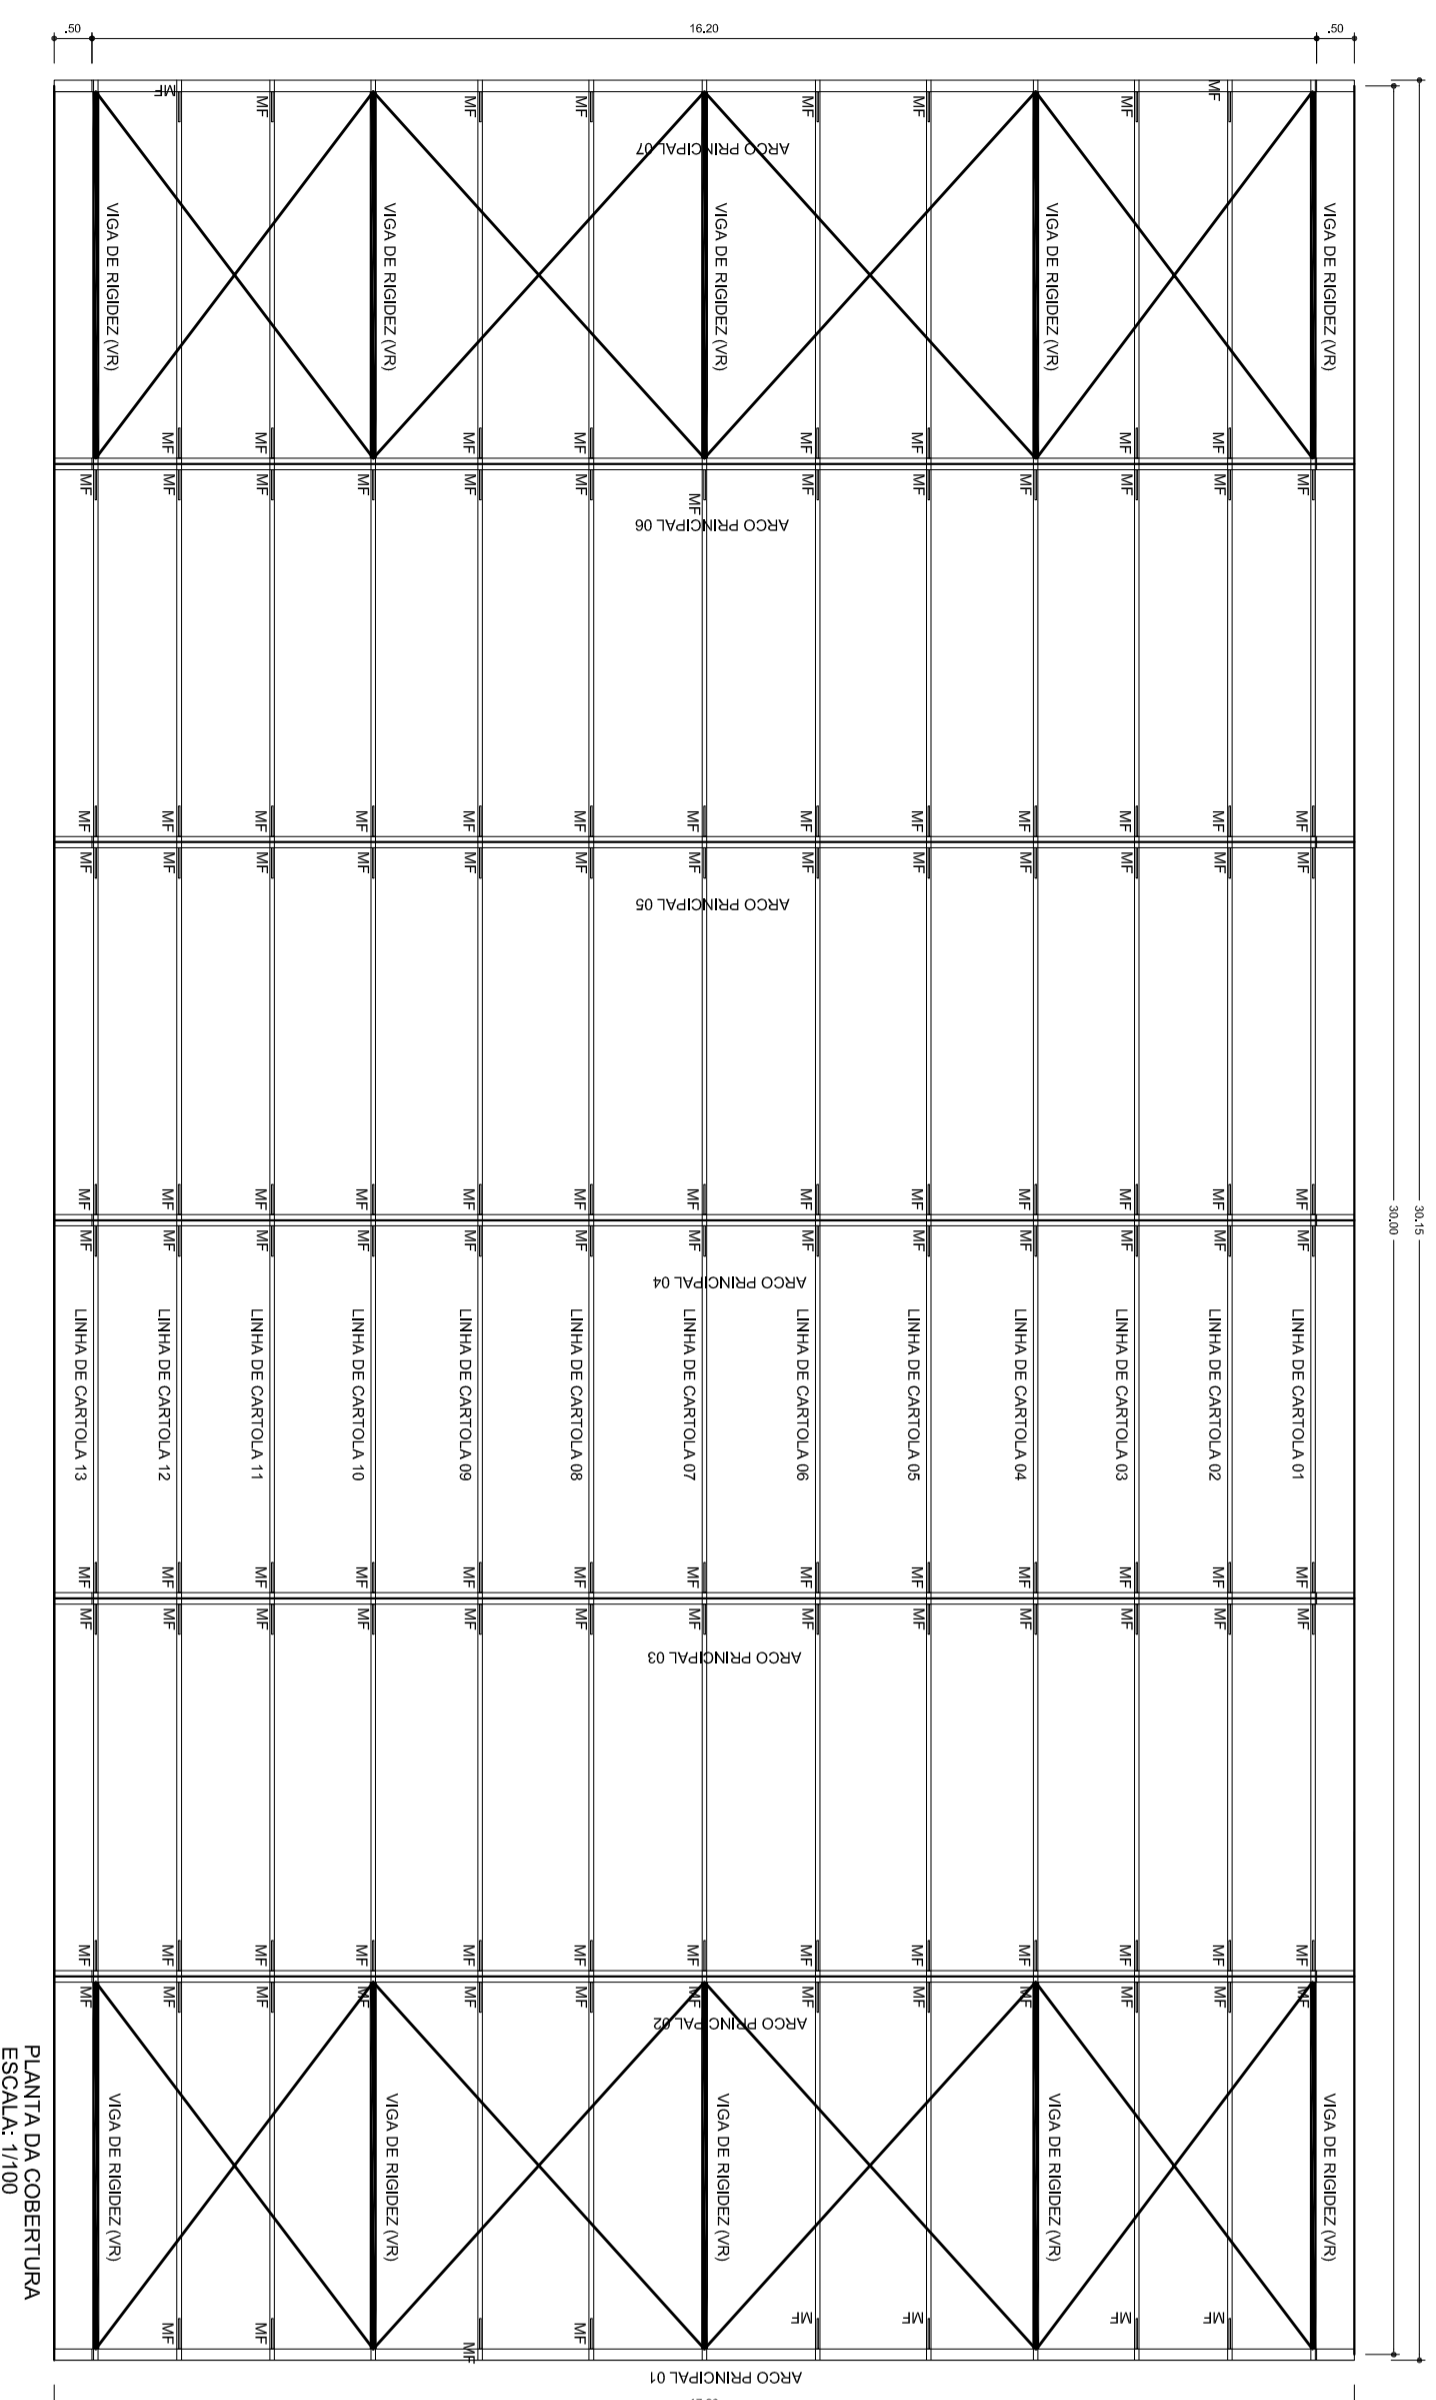

PLANTA DA COBERTURA  
ESCALA: 1/100

ESCALA DE RIGIDEZ (VR)

1	1.000	0.000
2	1.000	0.000
GOVERNO FEDERAL  
**BRASIL** Ministério da Educação  
PAIS RICO E PAIS SEM POBREZA



# PROJETO PADRÃO - FUNDE

MUNICÍPIO - UF: \_\_\_\_\_  
 PROPRIETÁRIO: \_\_\_\_\_  
 ENDEREÇO: \_\_\_\_\_

PROPRIETÁRIO \_\_\_\_\_  
 RESP. TÉCNICO \_\_\_\_\_  
 CREA \_\_\_\_\_

DLFO	CREA	RA
OBSERVAÇÕES:		

**COBERTURA DE QUADRA**  
**PROJETO ESTRUTURAL**

COORDENAÇÃO  
 CGEST - Coordenação Geral de Infraestrutura Educacional

COBERTURA DE QUADRA (627m<sup>2</sup>)  
 FUNDAÇÃO - PLANTA DOS BLOCOS  
 ESTRUTURA METÁLICA - PLANTA DE COBERTURA

REVISÃO  
 R.00  
 R.00

ESCALA  
 1/100

DATA EMISSÃO  
 JUNHO/2011

FRANCHA  
 01/04