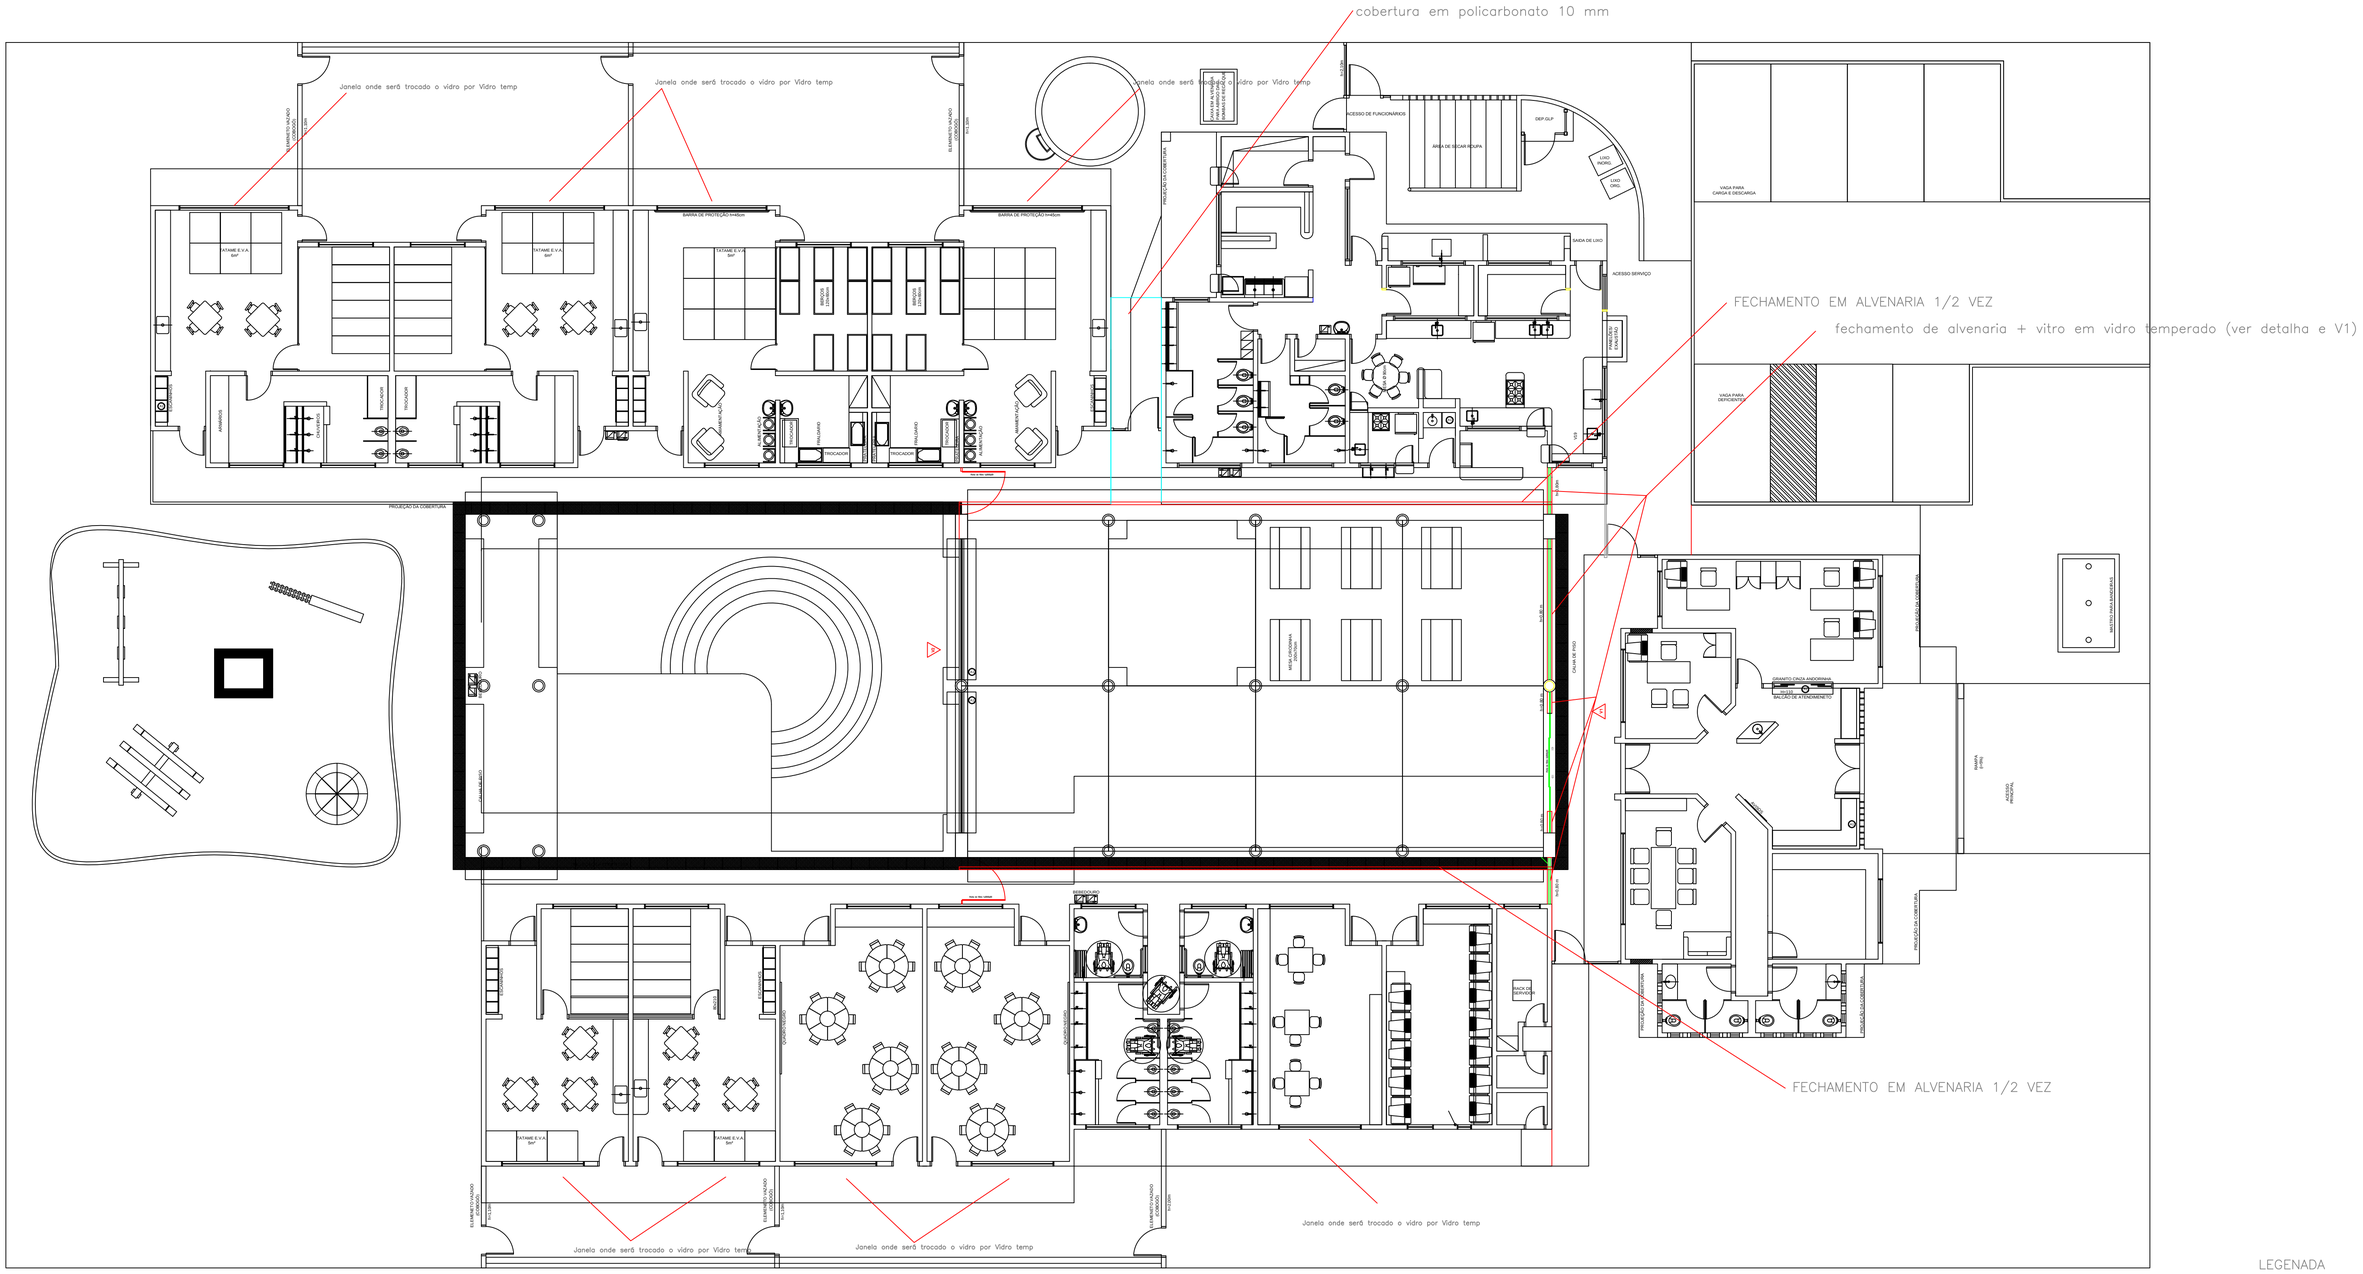
cobertura em policarbonato 10 mm
Janela onde será trocado o vidro por Vidro temp
Janela onde será trocado o vidro por Vidro temp
Janela onde será trocado o vidro por Vidro temp
Janela onde será trocado o vidro por Vidro temp
Janela onde será trocado o vidro por Vidro temp
Janela onde será trocado o vidro por Vidro temp
FECHAMENTO EM ALVENARIA 1/2 VEZ
fechamento de alvenaria + vitro em vidro temperado (ver detalha e V1)
FECHAMENTO EM ALVENARIA 1/2 VEZ
ACESSO DE FUNCIONÁRIOS
ÁREA DE SECAR ROUPA
DEP.GLP
LIXO ORGÃO
LIXO GRAL
SAÍDA DE LIXO
ACESSO SERVIÇO
VAGA PARA CARGA E Ddescarga
VAGA PARA DEFICIENTES
PROJEÇÃO DA COBERTURA
BARRA DE PROTEÇÃO h=60cm
ELEMENTO VAZADO CERÂMICO
ESTACIONAMENTO
GRANITO CINZA ANDORINHA
BALCÃO DE ATENDIMENTO
MASTRO PARA BANDEIRAS
PASSEIO PÚBLICO
RESERVADO
BACK DE SERVIÇO
CALÇADA DE PISO
PISO 30 cm
PISO 60 cm
PISO 30 cm
PISO 60 cm
PISO 30 cm
PISO 30 cm
PISO 30