




ELEVÇÃO LATERAL ESQUERDA
ESCALA 1:50

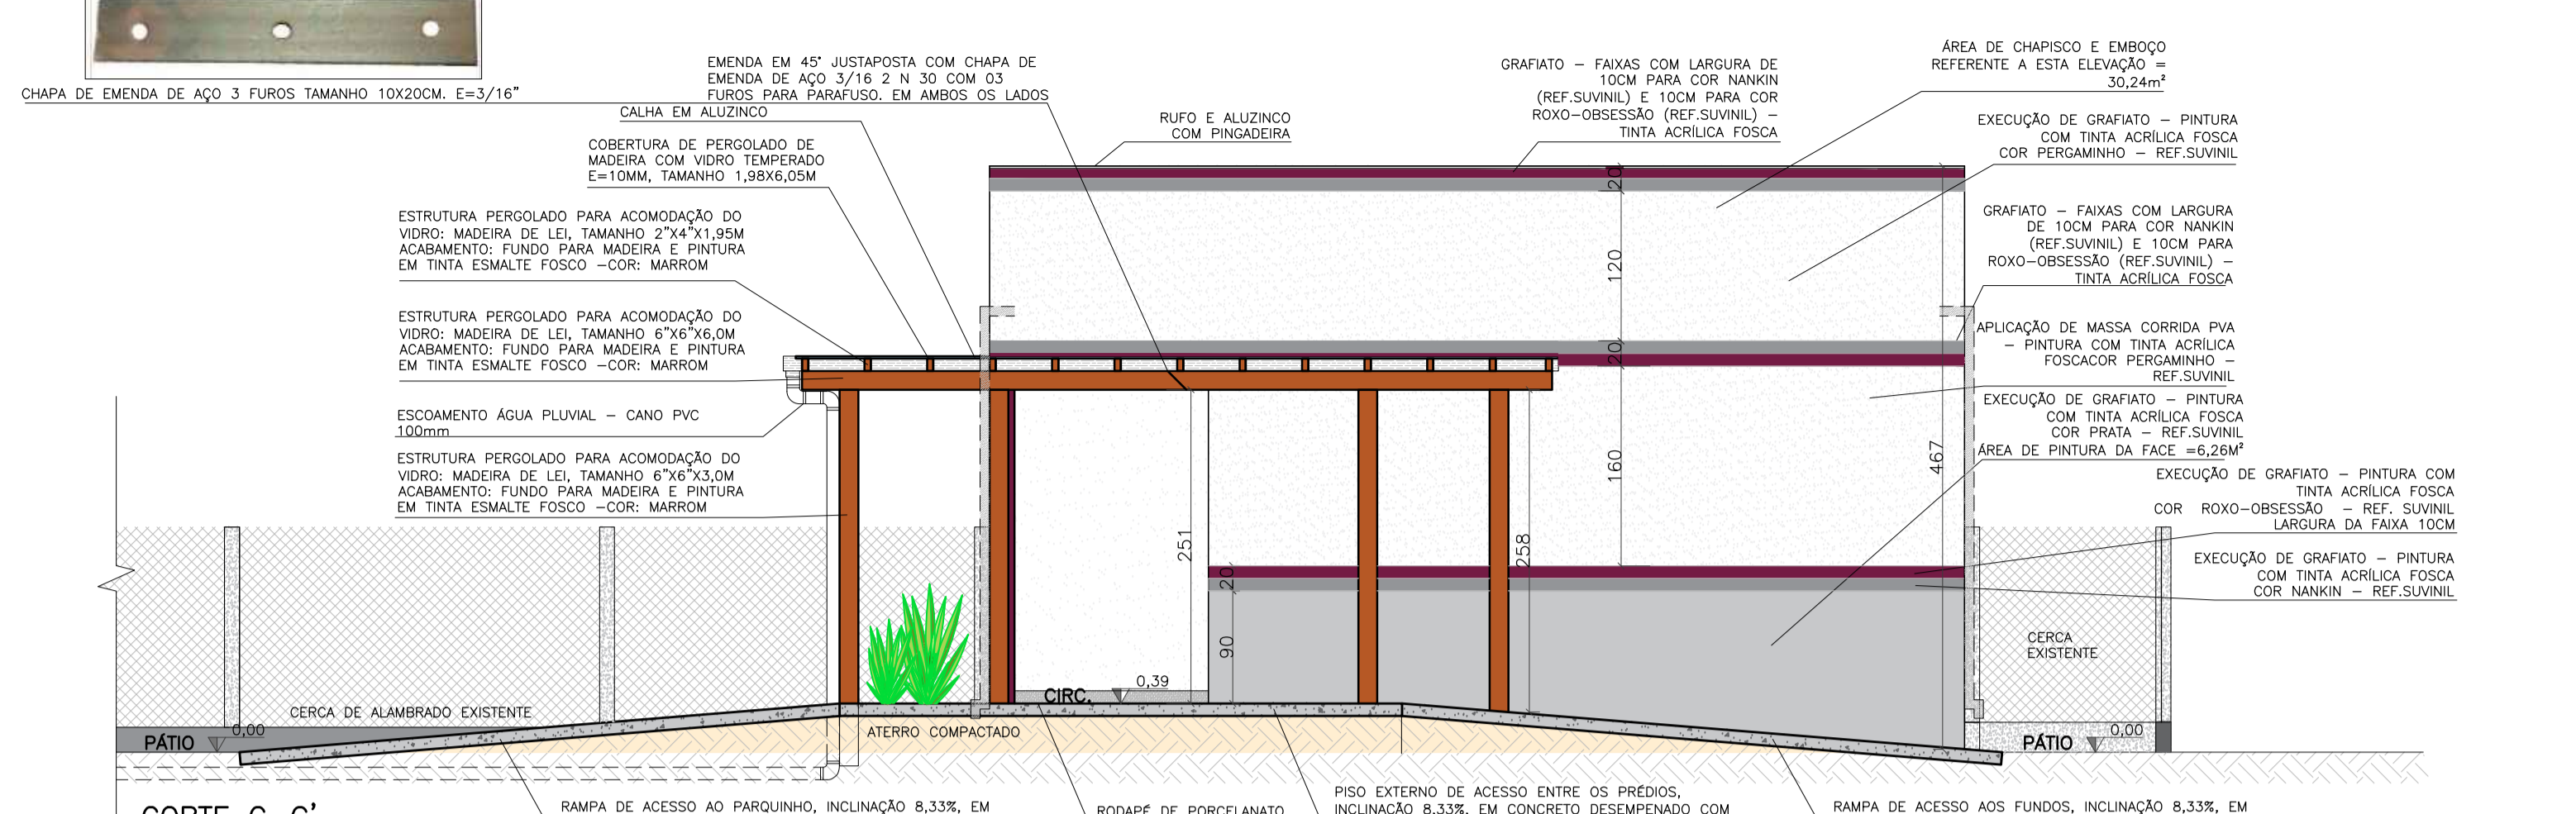

CORTE C-C'
ESCALA 1:50

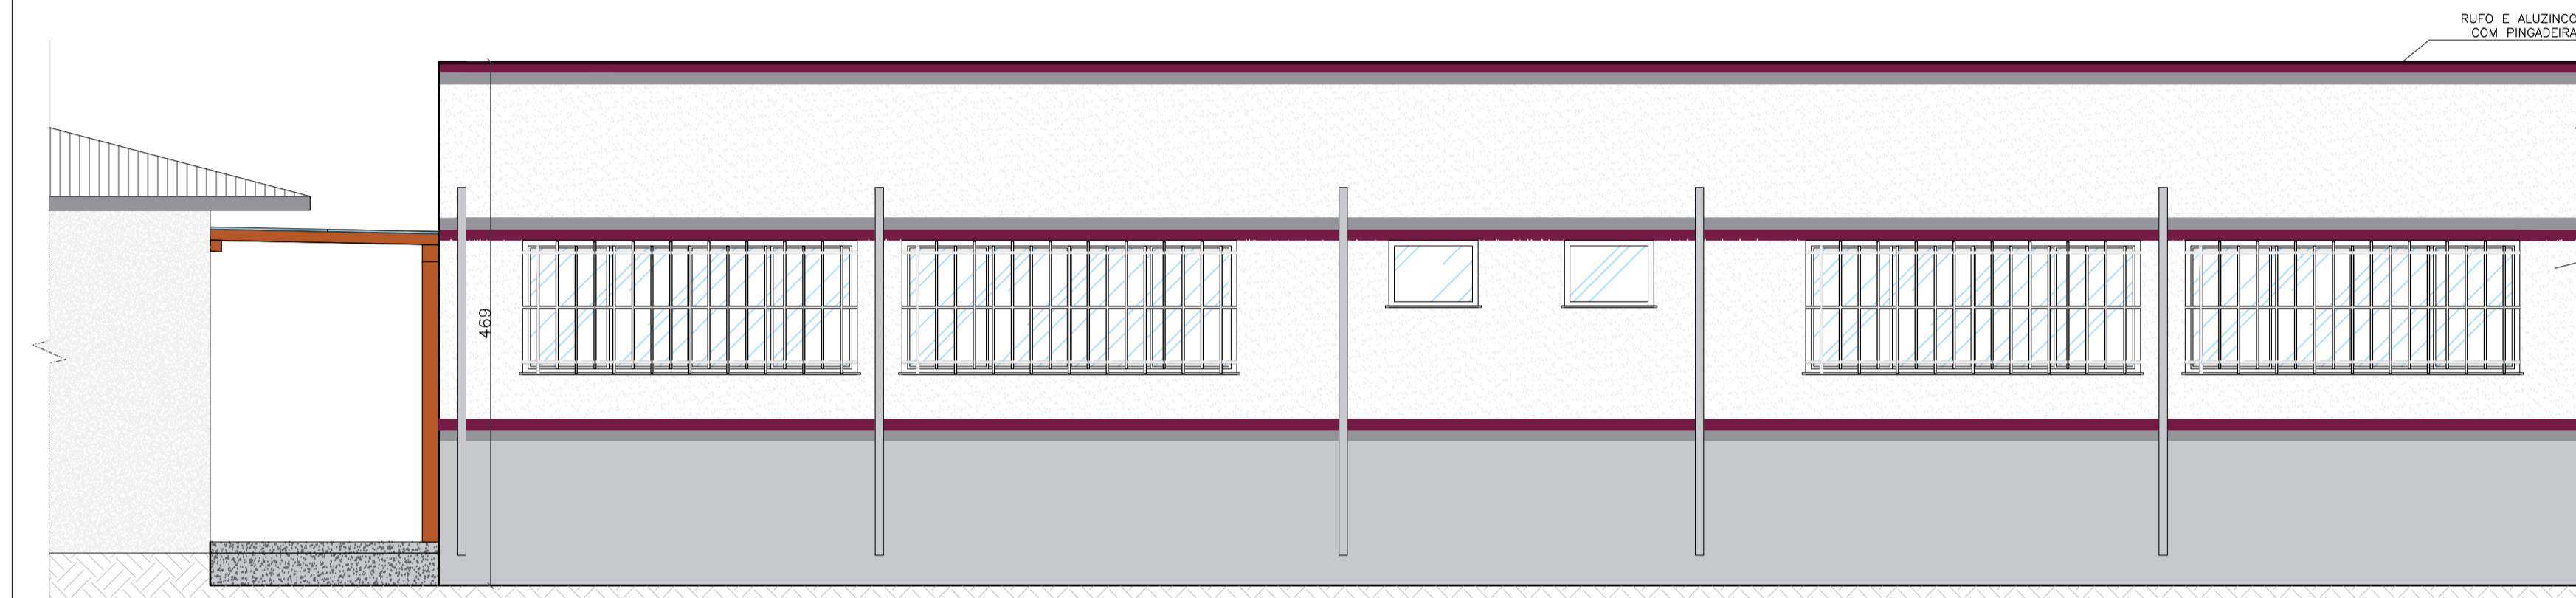

ELEVÇÃO FUNDOS

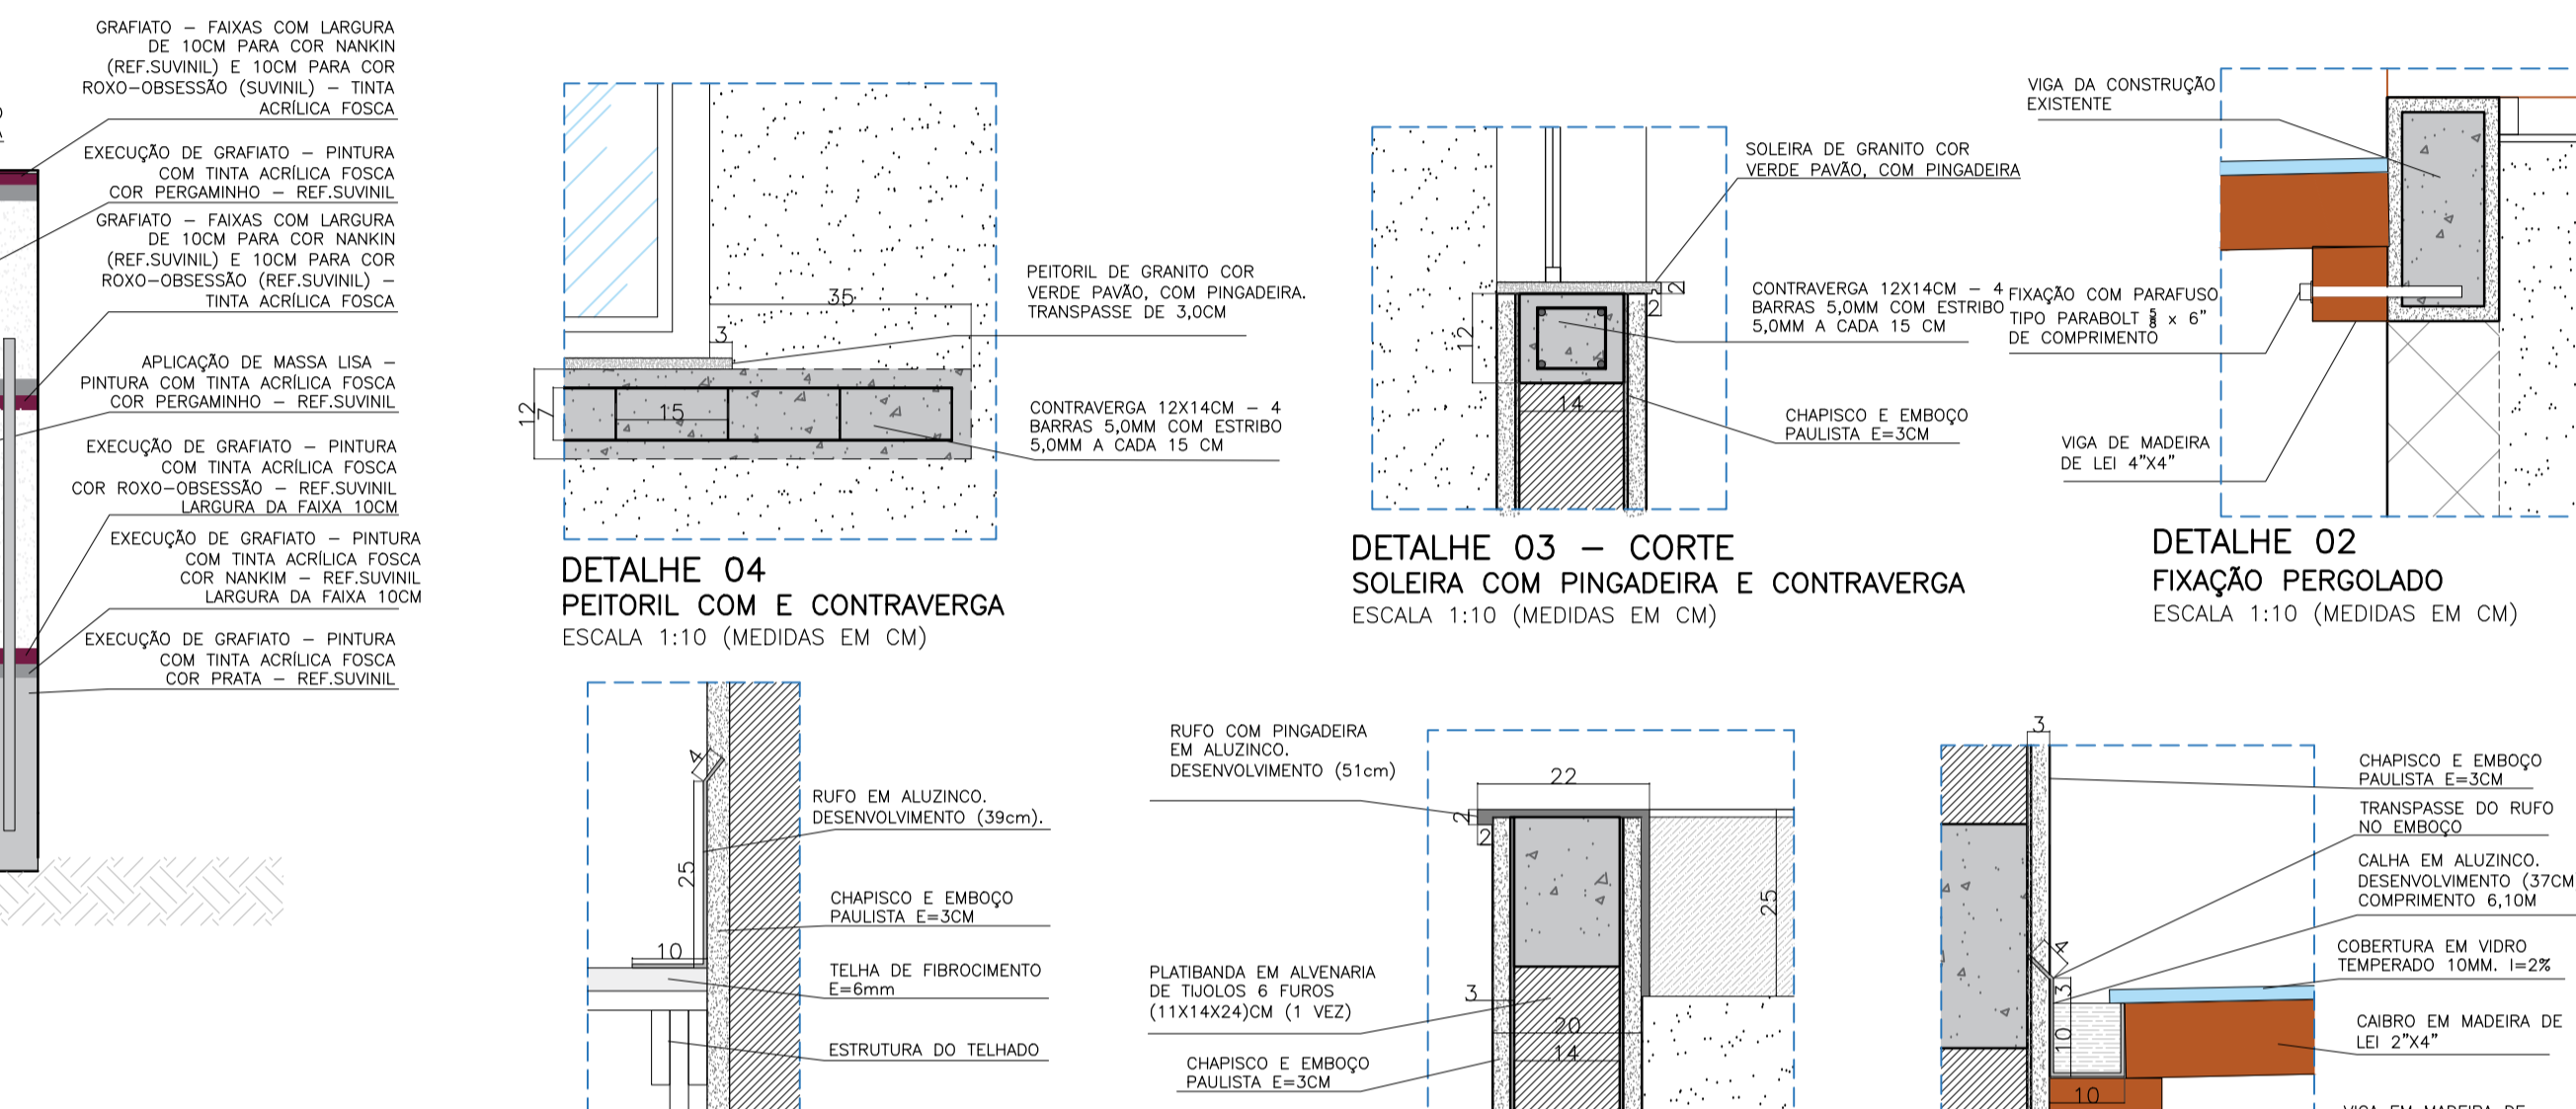

DETALHE 04
PEITORIL COM E CONTRAVERGA
ESCALA 1:10 (MEDIDAS EM CM)

DETALHE 03 - CORTE
SOLEIRA COM PINGADEIRA E CONTRAVERGA
ESCALA 1:10 (MEDIDAS EM CM)


DETALHE 02
FIXAÇÃO PERGOLADO
ESCALA 1:10 (MEDIDAS EM CM)

DETALHE 10
DETALHE EM CORTE - RUFO
ESCALA 1:10 (MEDIDAS EM CM)


DETALHE 01
RUFO
ESCALA 1:10 (MEDIDAS EM CM)

DETALHE 05
CALHA E RUFO DO PERGOLADO
ESCALA 1:10 (MEDIDAS EM CM)


DETALHE 06
CALHA E RUFO DO PERGOLADO
ESCALA 1:10 (MEDIDAS EM CM)

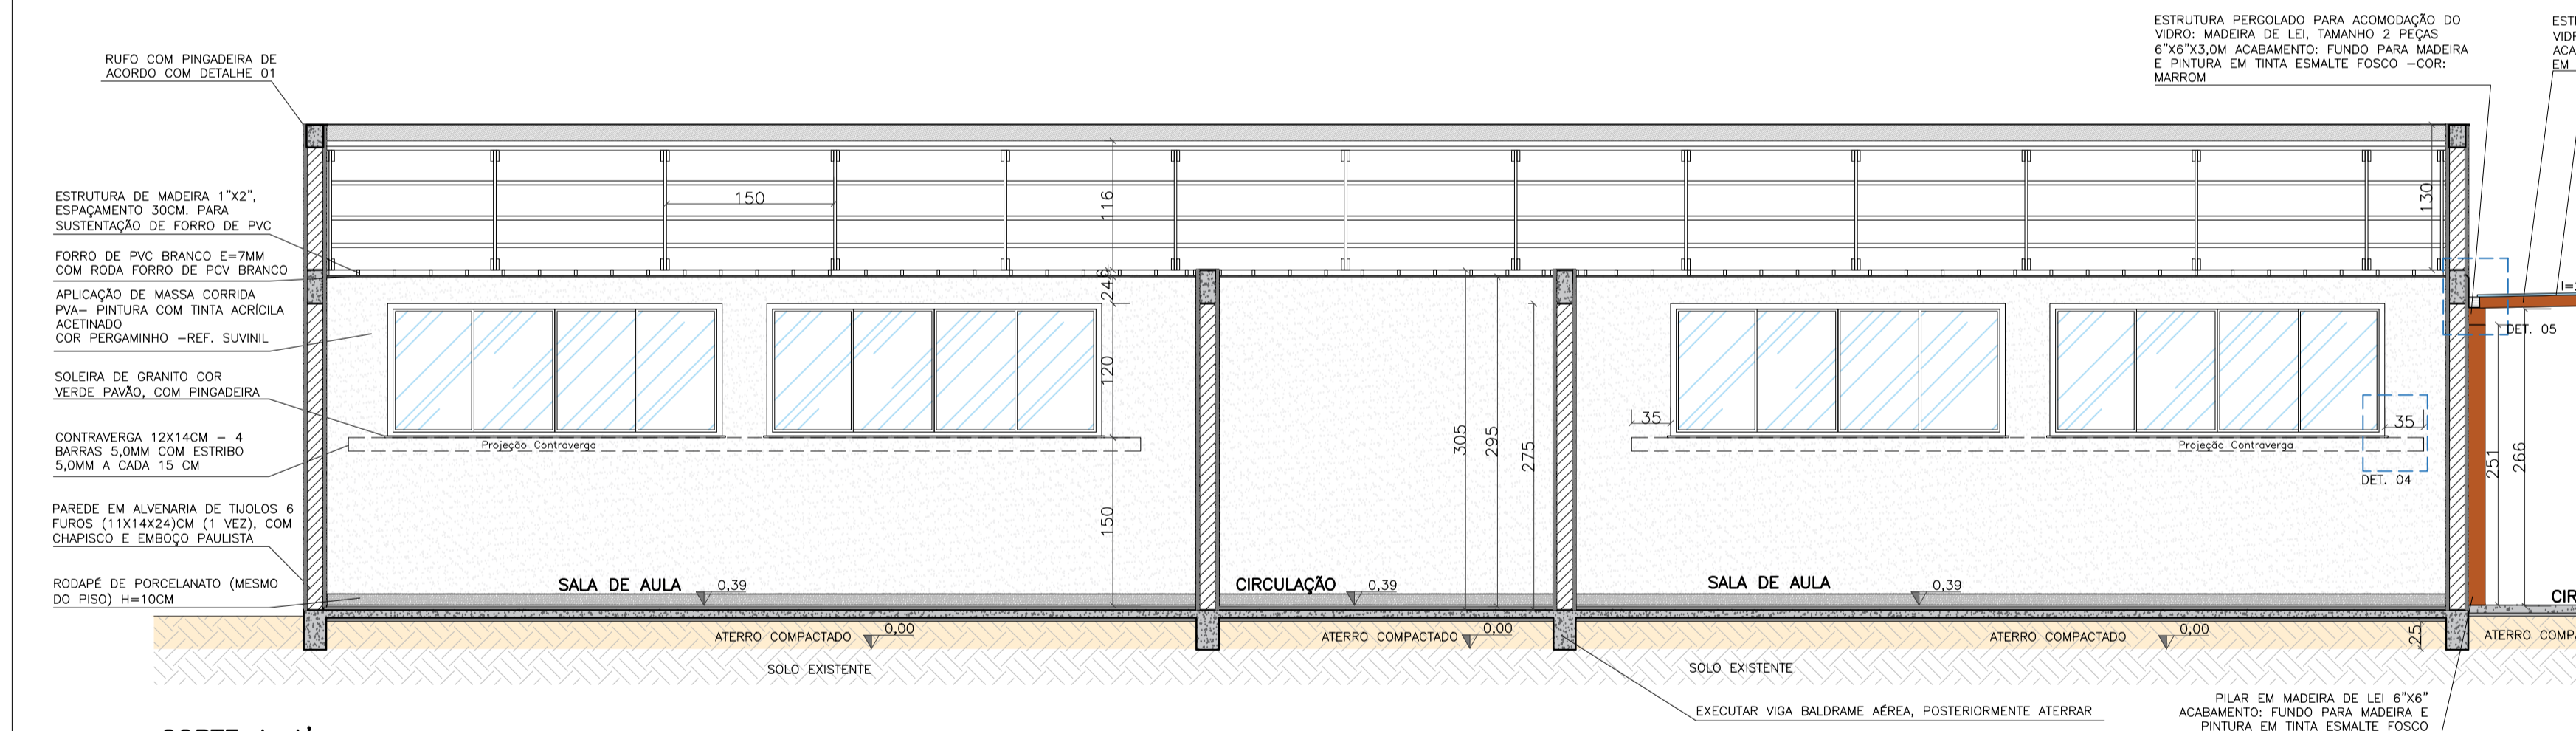


CORTE A-A'
ESCALA 1:50

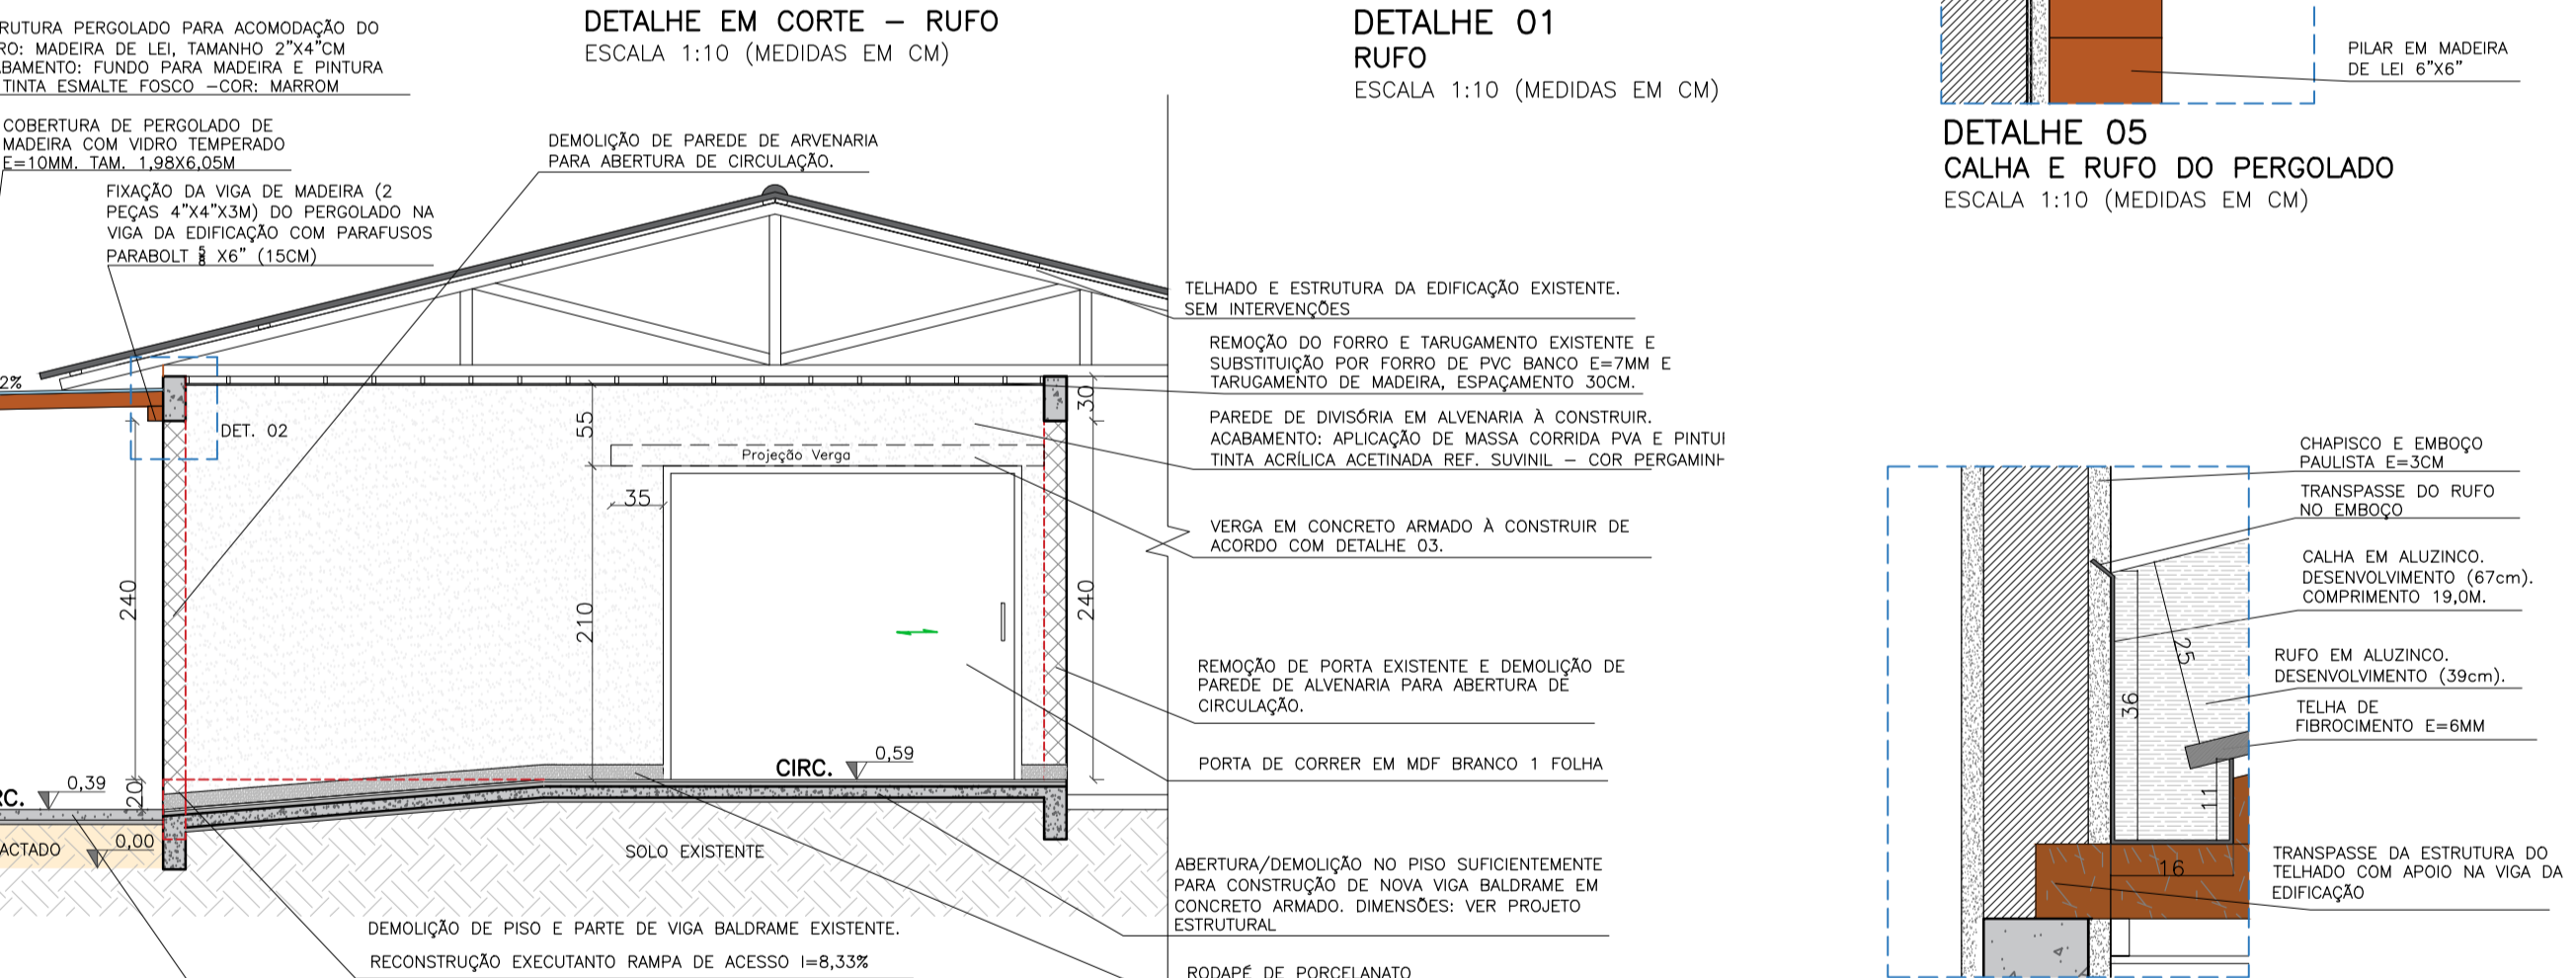

CORTE D-D'
ESCALA 1:50

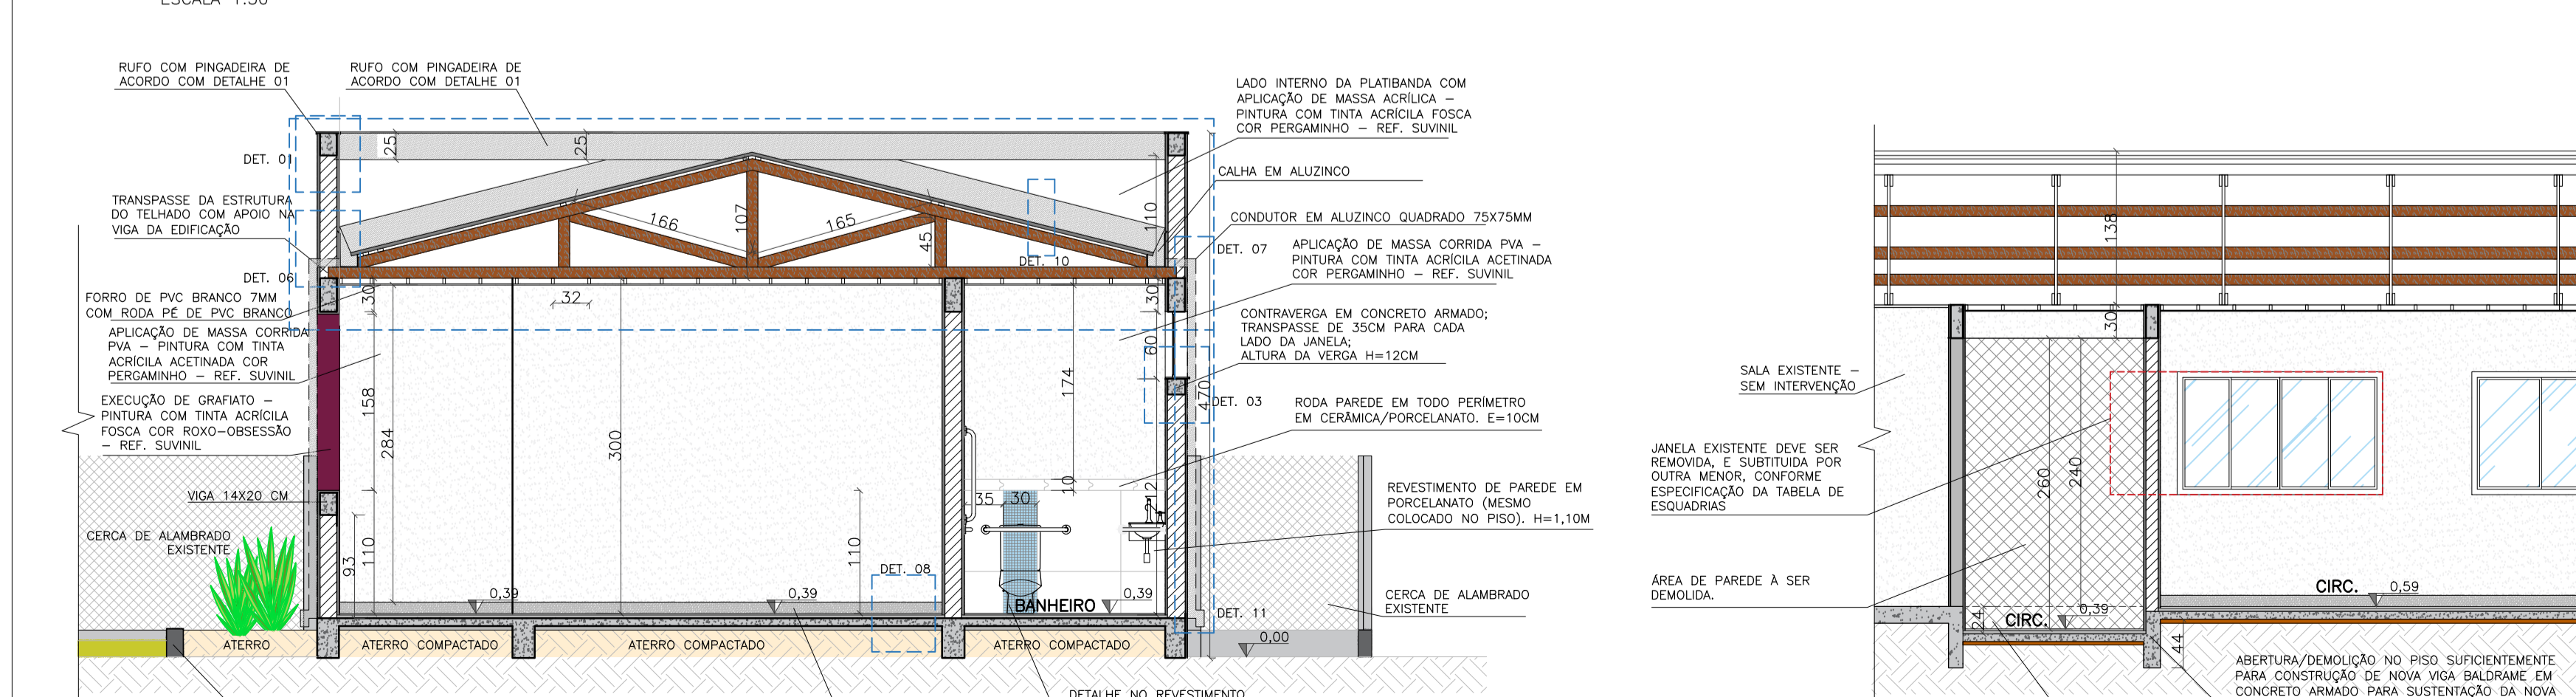

CORTE B-B'
ESCALA 1:50

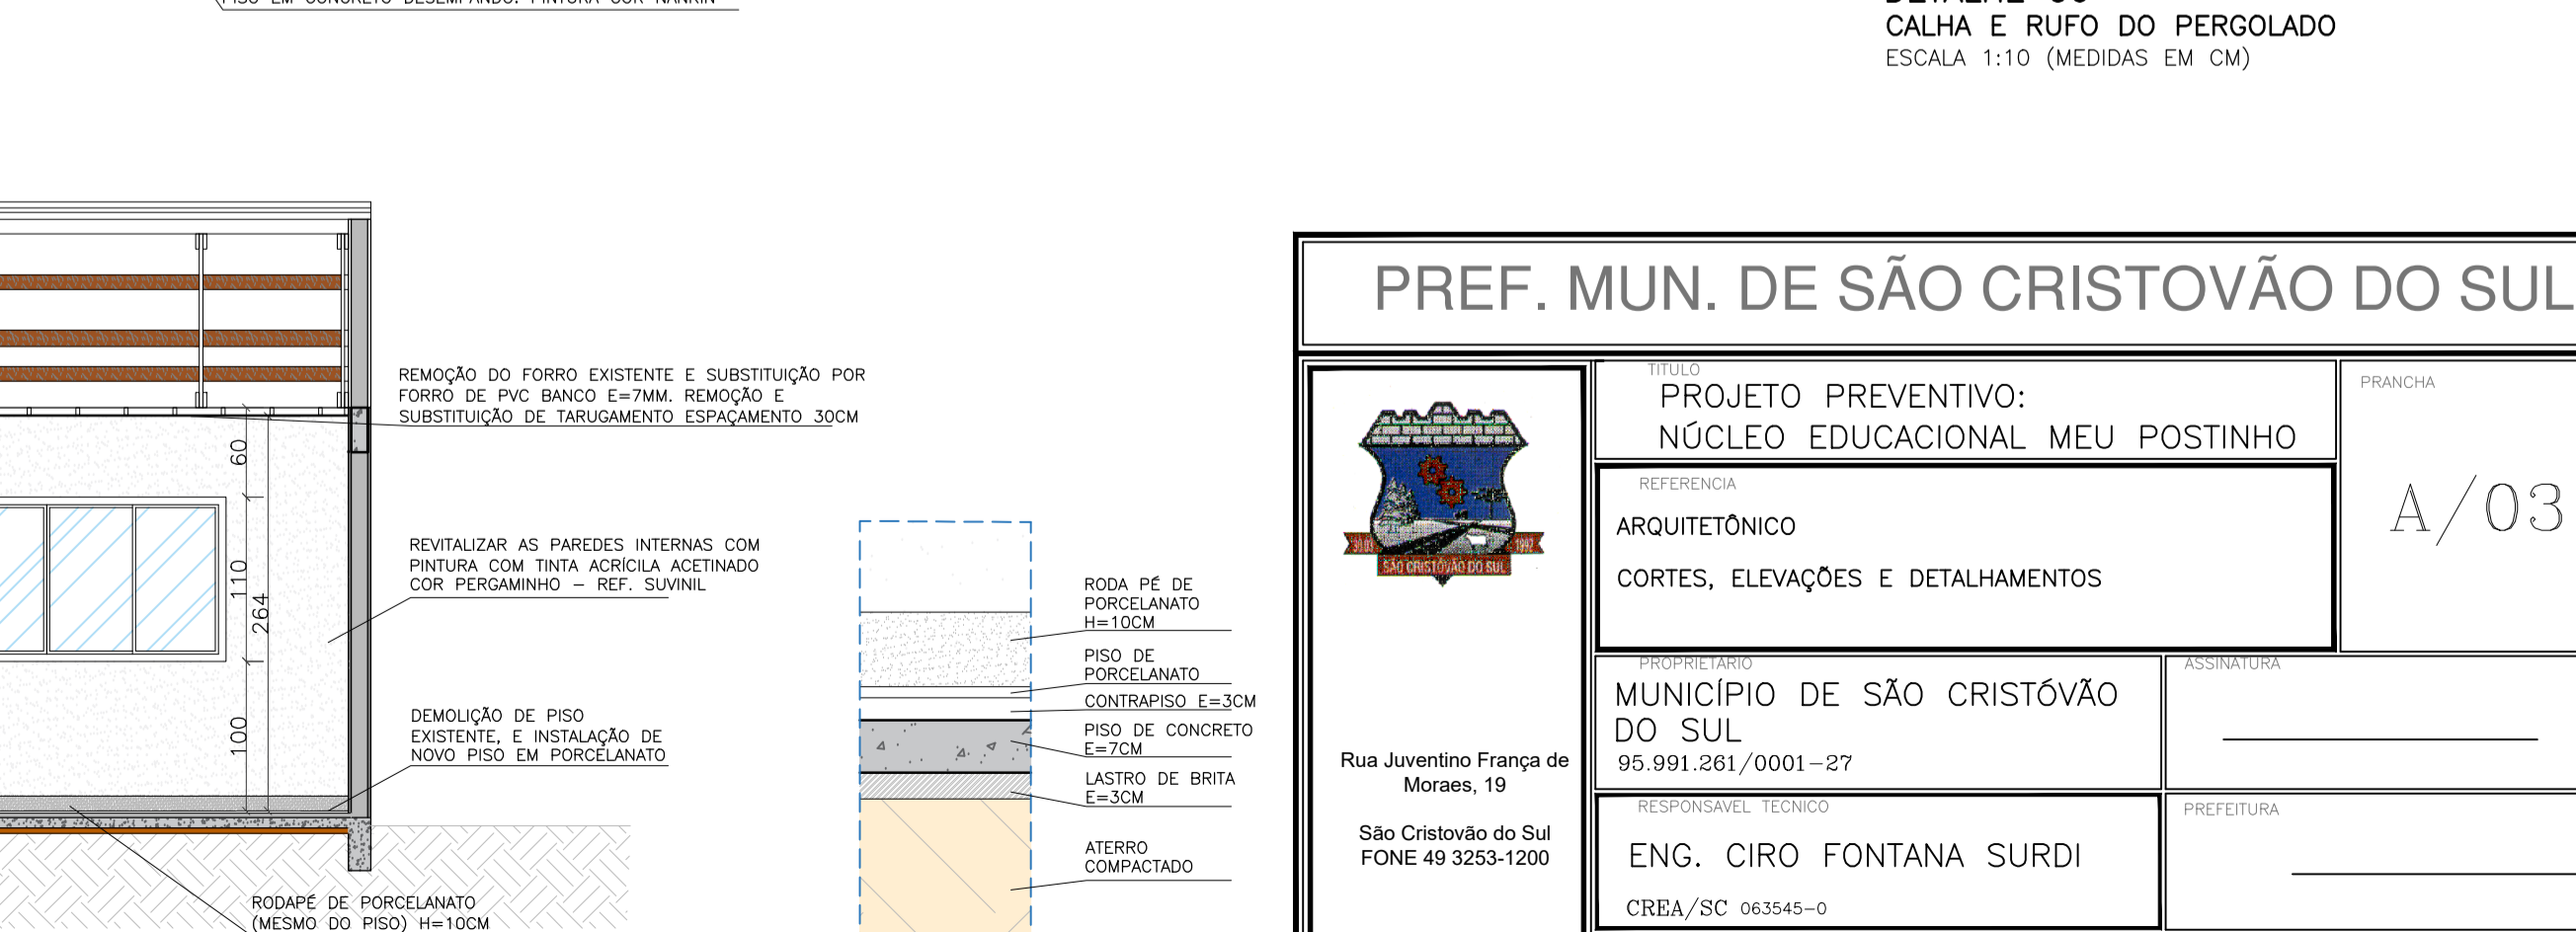

DETALHE 08
DETALHAMENTO PISO
ESCALA 1:10 (MEDIDAS EM CM)

PREF. MUN. DE SÃO CRISTÓVÃO DO SUL

PROJETO PREVENTIVO:
NÚCLEO EDUCACIONAL MEU POSTINHO

ARQUITETÔNICO

CORTES, ELEVÇÕES E DETALHAMENTOS

MUNICÍPIO DE SÃO CRISTÓVÃO DO SUL
95.991.261/0001-27

ENG. CIRO FONTANA SURDI
CREA/SC 063545-0

225,61M²

INDICADA

10/12/2021