




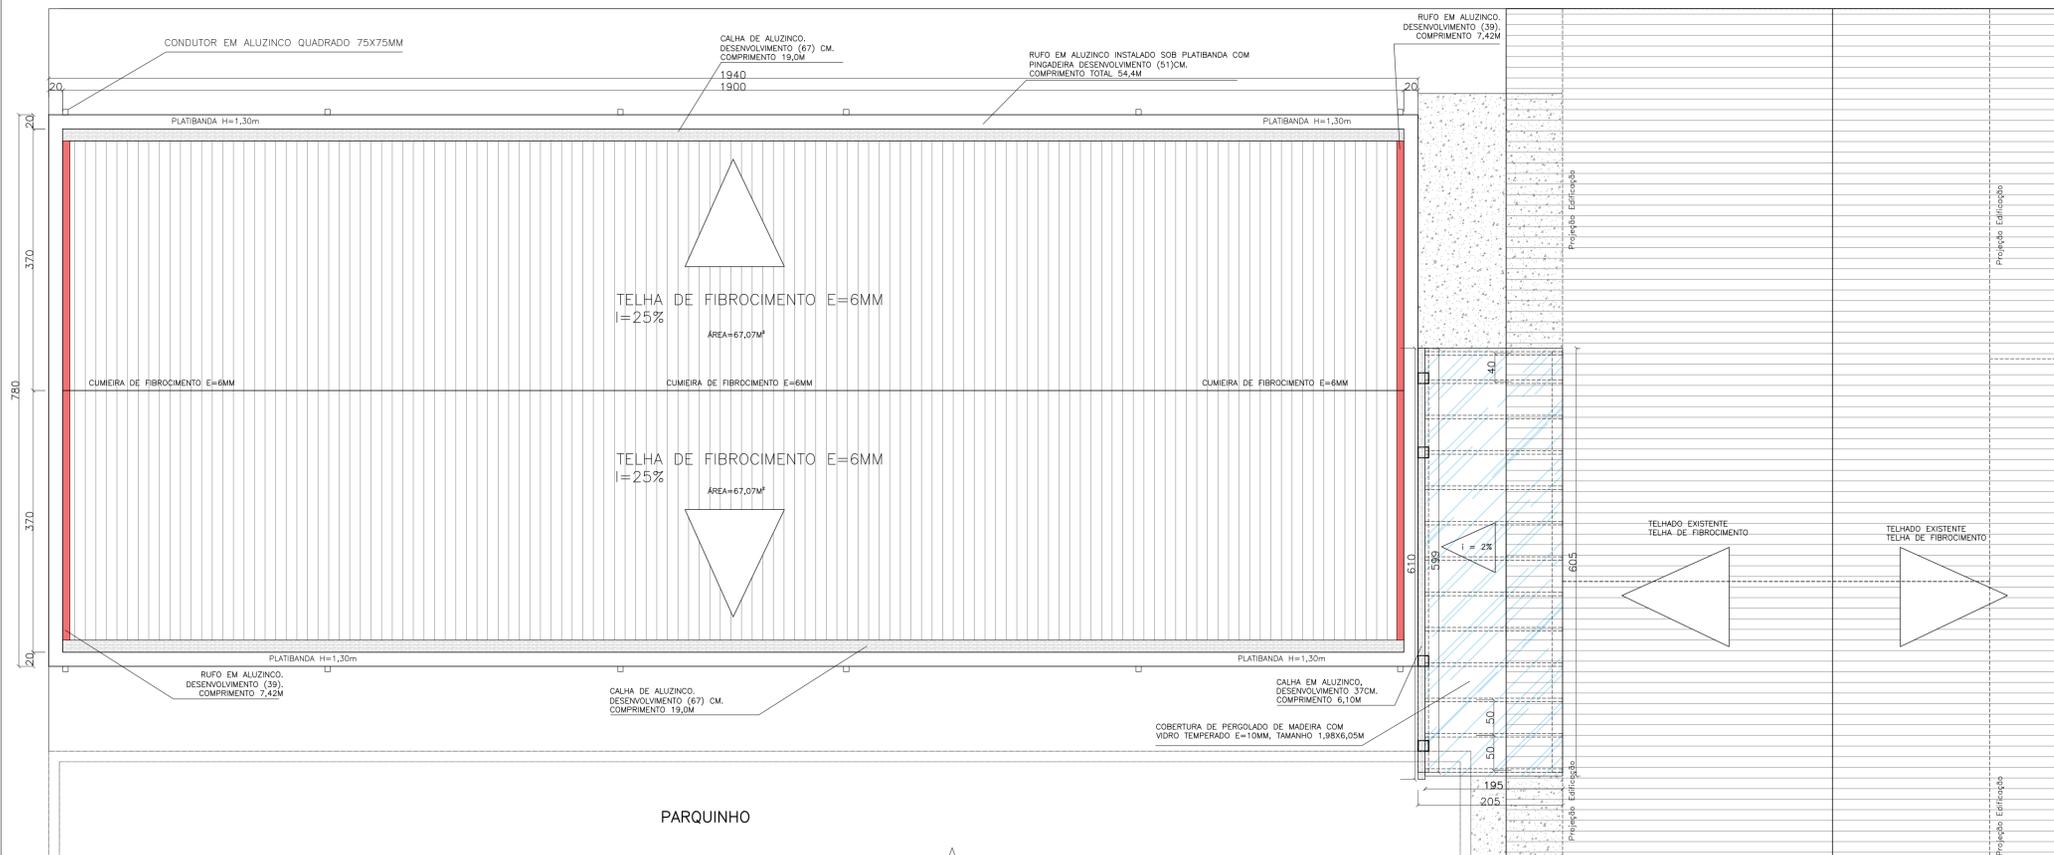

**PLANTA HUMANIZADA**  
AMPLIAÇÃO E REFORMA N.E. MEU POSTINHO – SÃO CRISTÓVÃO DO SUL/SC  
ESCALA 1:50

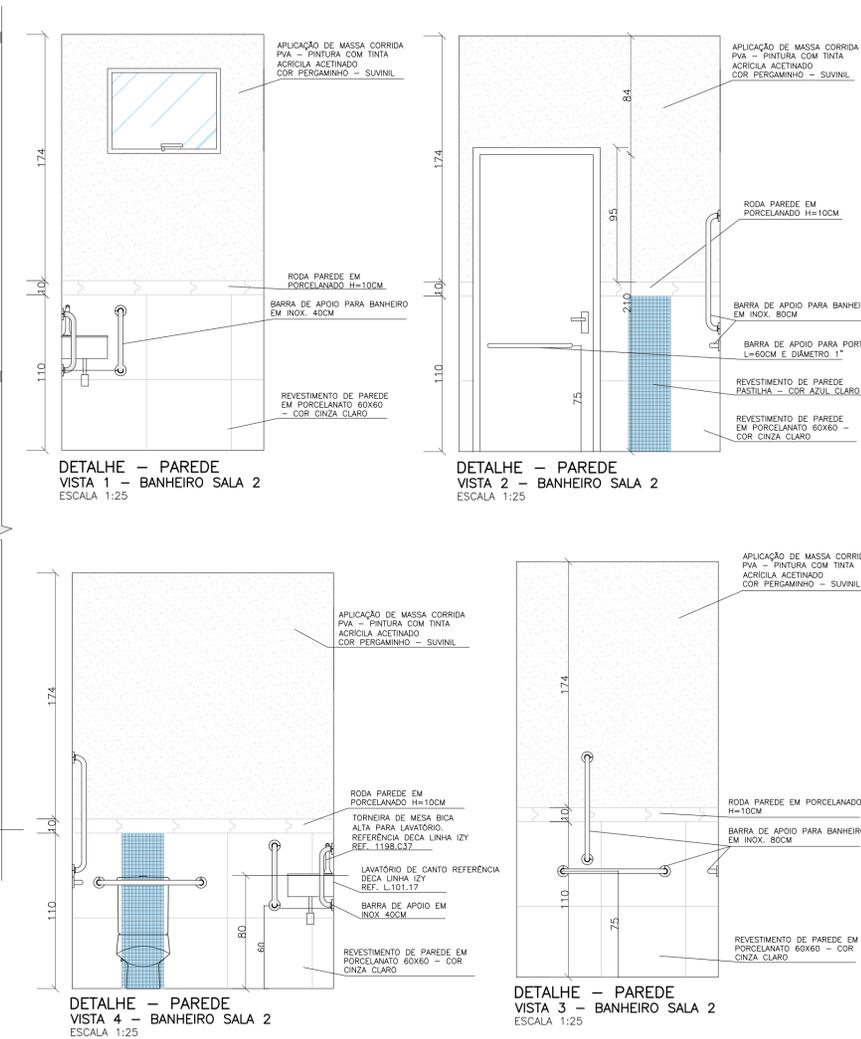

**PLANTA DE COBERTURA**  
AMPLIAÇÃO N. E. MEU POSTINHO  
ESCALA 1:50

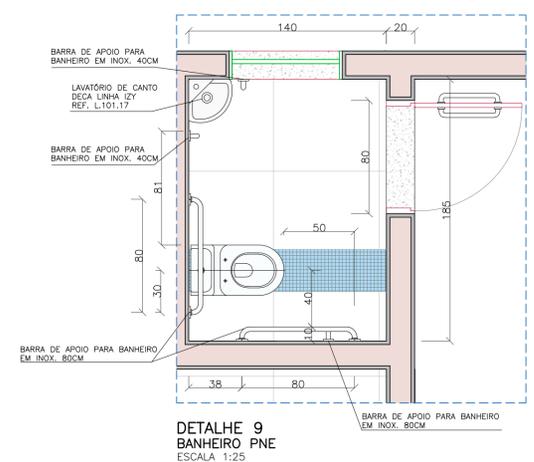

<b>PREF. MUN. DE SÃO CRISTÓVÃO DO SUL</b>	
	FRANCHA
<b>PROJETO PREVENTIVO:</b> <b>NÚCLEO EDUCACIONAL MEU POSTINHO</b>	
<b>ARQUITETÔNICO</b>	
<b>PLANTA HUMANIZADA, PLANTA DE COBERTURA, DETALHES</b>	
PROPRIETÁRIO: <b>MUNICÍPIO DE SÃO CRISTÓVÃO DO SUL</b> 95.991.261/0001-27	ASSINATURA: _____
RESPONSÁVEL TÉCNICO: <b>ENG. CIRO FONTANA SURDI</b> CREA/SC 063545-0	PREFEITURA: _____
AMPLIAÇÃO E REFORMA: <b>225,61M<sup>2</sup></b>	ESCALA: <b>INDICADA</b> REV 01 <b>10/12/2021</b>