



DRENAGEM TRECHO ESTACAS 0+820,00 A 0+980,00 – ESC 1/250

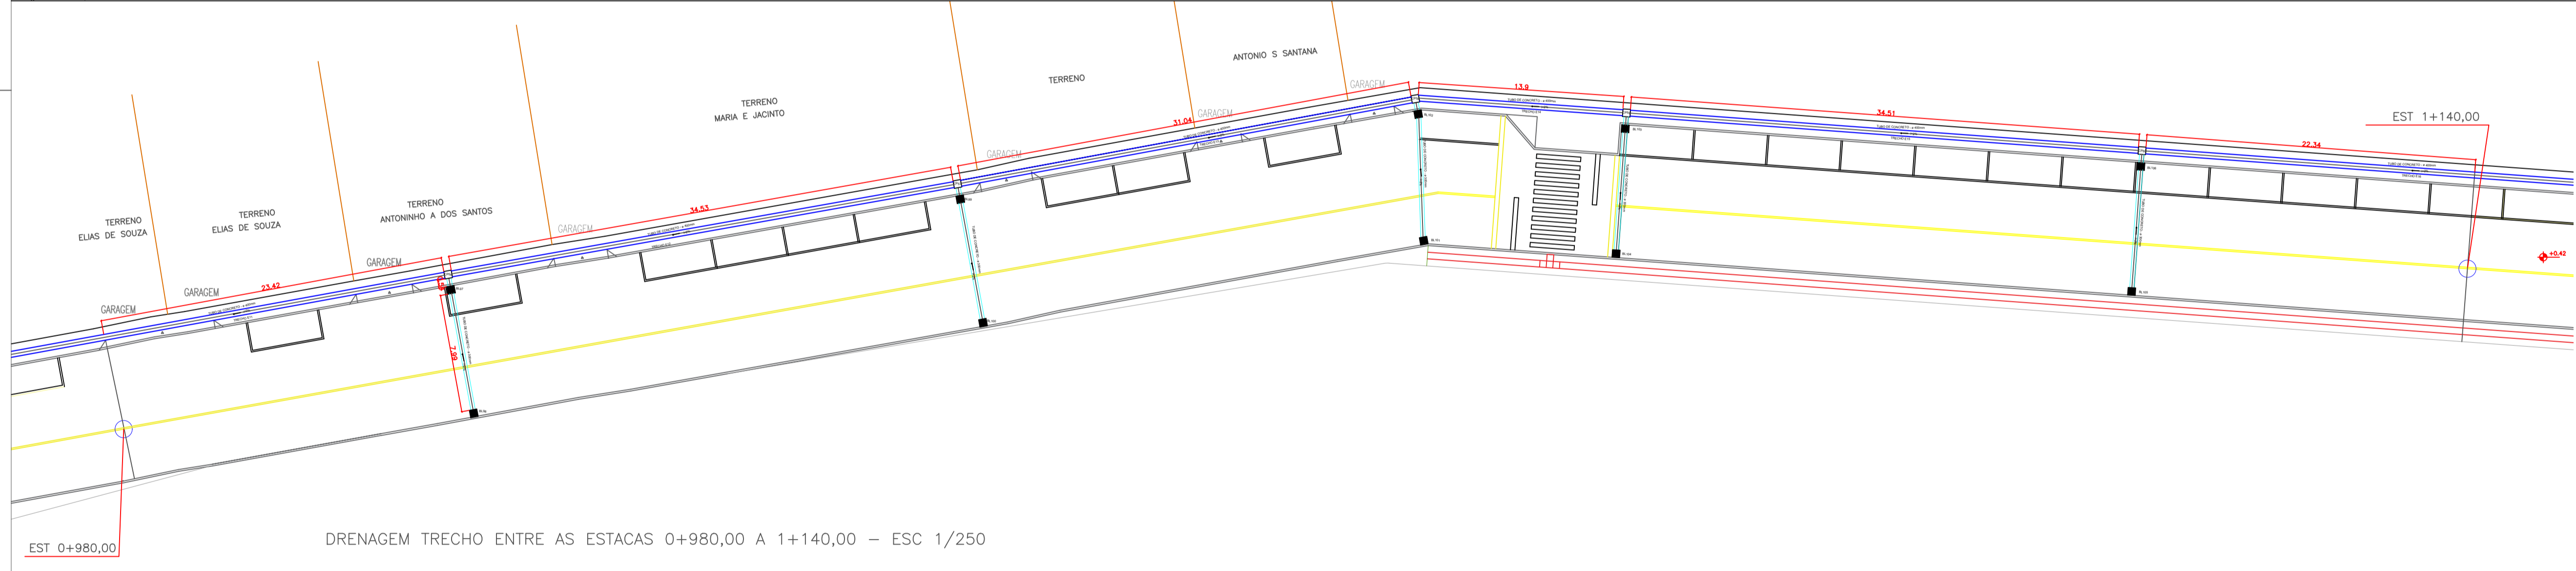

DRENAGEM TRECHO ENTRE AS ESTACAS 0+980,00 A 1+140,00 – ESC 1/250

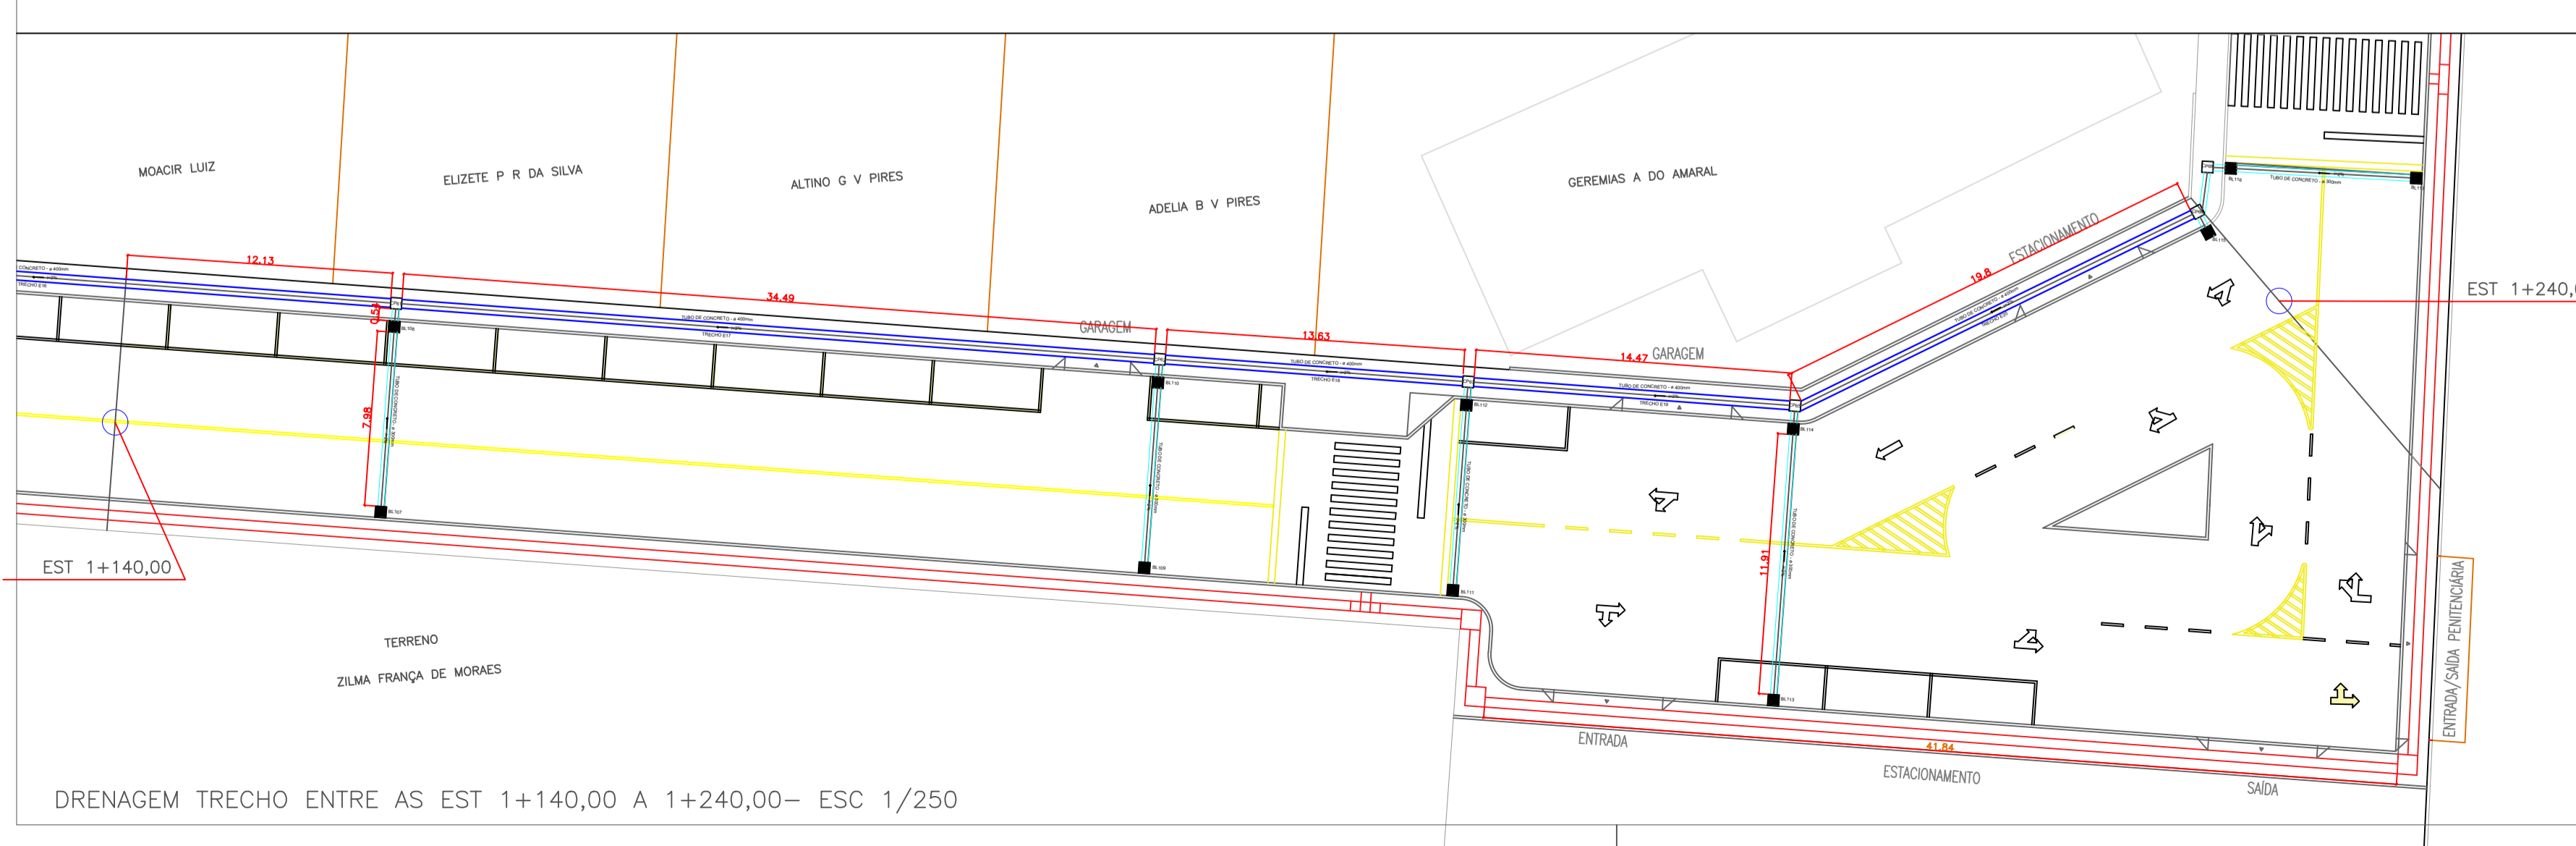

DRENAGEM TRECHO ENTRE AS EST 1+140,00 A 1+240,00 – ESC 1/250

PREF. MUN. DE SÃO CRISTÓVÃO DO SUL

<p>Rua Juvenino França de Moraes, 19 São Cristóvão do Sul FONE 49 3253-1200</p>	TÍTULO	DRENAGEM	PRANCHA	P/26
	REFERÊNCIA	PAV DA HÉRIO MORAES 0+000,00 A 2+001,69		
	PROPRIETÁRIO	PREFEITURA SCS CPF/CGC	ASSINATURA	
	RESPONSÁVEL TÉCNICO	ENG. CIRO FONTANA SURDI CREA/SC 063545-0	PREFEITURA	
DESENHO	01	ESCALA	INDICADA DATA - REV 02 29/07/2021	PREFEITURA