



PLANTA DE ESTAQUEAMENTO - ESC 1/300

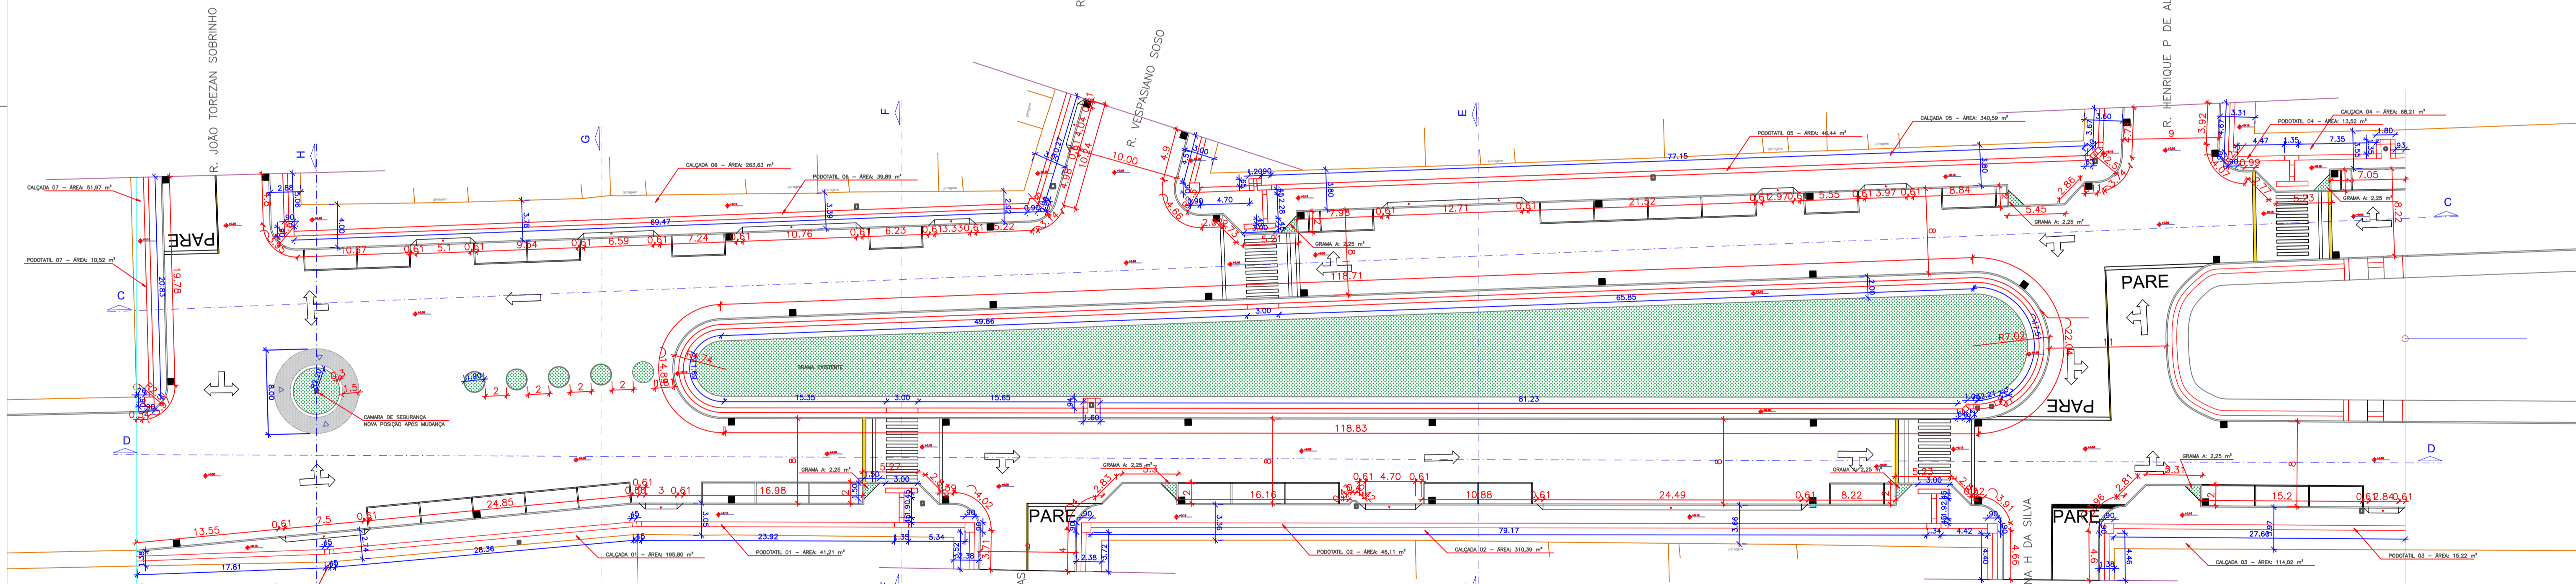

PLANTA DE GEOMÉTRICO - ESC 1/300

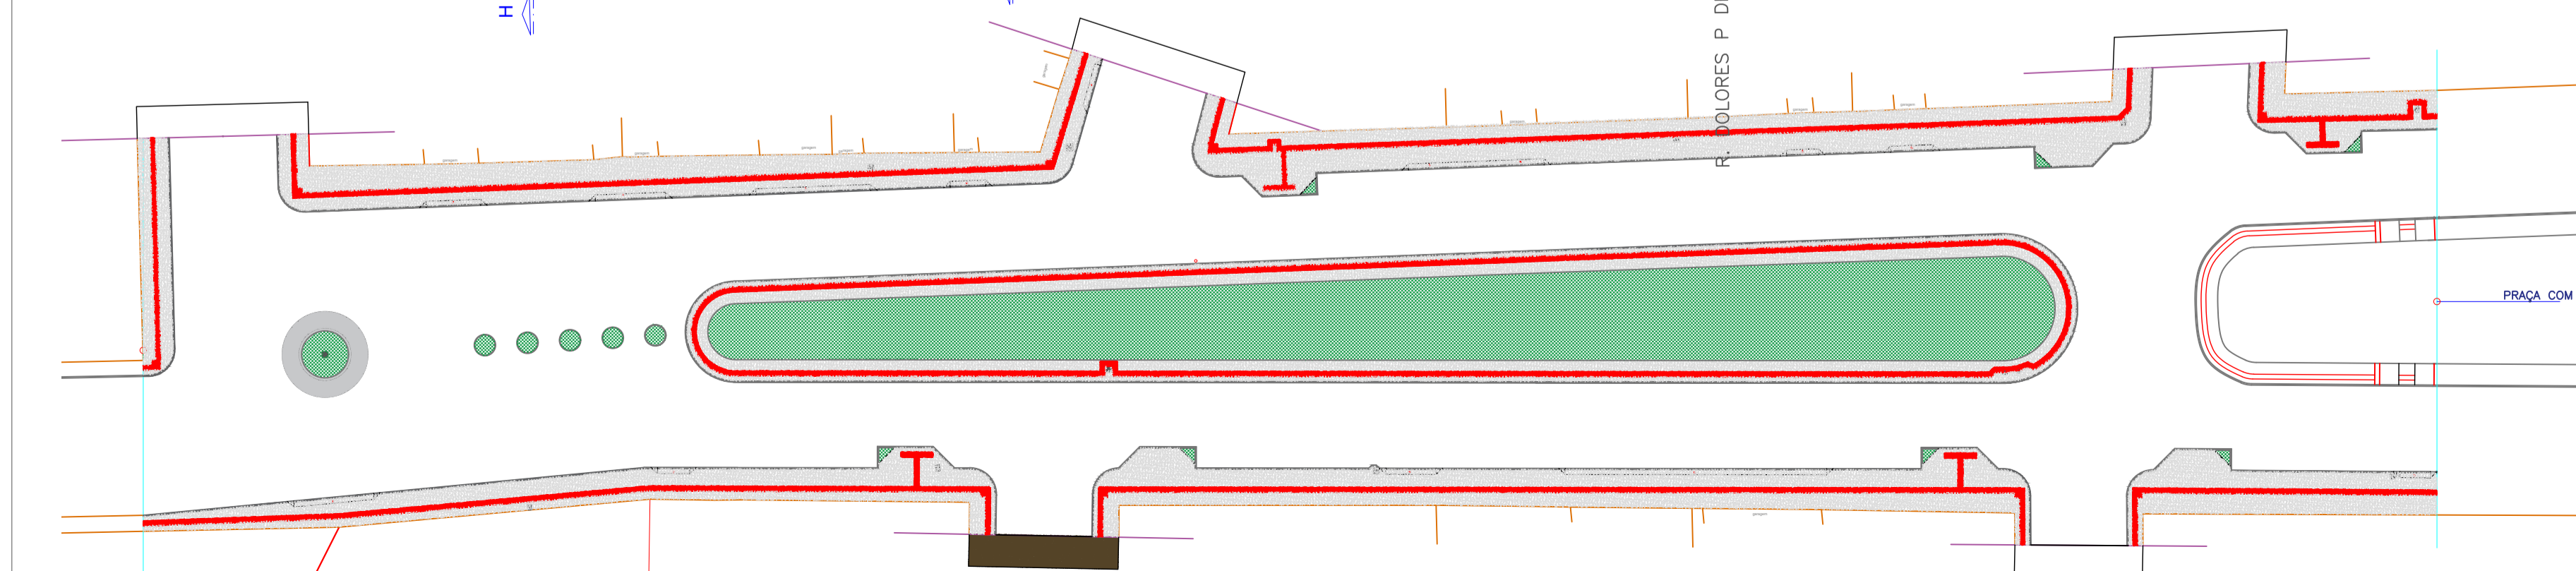

LAYOUT - ESC 1/500

- PAV PRIMÁRIA EXISTENTE
- PAV ASFÁLTICA A IMPLANTAR: 4.389,15 m²
- PAV CALÇADA EM LAJOTA COMUM 45X45 CM A IMPLANTAR: 1.344,61 m²
- PAV CALÇADA EM LAJOTA PODOTÁTIL 45X45 CM A IMPLANTAR: 212,91 m²
- GRAMA A IMPLANTAR: 33,78 m²
- MEIO FIO PRÉ MOLDADO PRESSANDO 12X60 cm a implantar: 755,66 m²
- VIGA DE CONCRETO ARMADO MOLD IN LOCO 30X60 cm a implantar: 2,49 m²
- PAVER DE CONCRETO 10X20X8 cm a implantar: 30,62 m²

PREF. MUN. DE SÃO CRISTÓVÃO DO SUL		
	TÍTULO PLANTA DE ESTAQUEAMENTO/GEOMÉTRICO	
	PRANCHA	
REFERÊNCIA PAV DA AV LIONS ENTRE AS ESTACAS 0+211,00 A 0+426,19		
PROPRIETÁRIO PREFEITURA SCS		ASSINATURA _____
RESPONSÁVEL TÉCNICO PREFEITA ILSA A. LEOBET - ADM: 2021/2024		ASSINATURA _____
DESENHO 01		DATA 10/02/2022

Rua Juvenino França de Moraes, 19
São Cristóvão do Sul
FONE 49 3253-1200