



MATERIAL 2 CAT A SER ESCAVADO P/ EXECUÇÃO DAS CAMADAS
 ESPESSURA: 75 CM / ÁREA: 1.486,66 m² / Volume Escavado: 1.114,99 m³


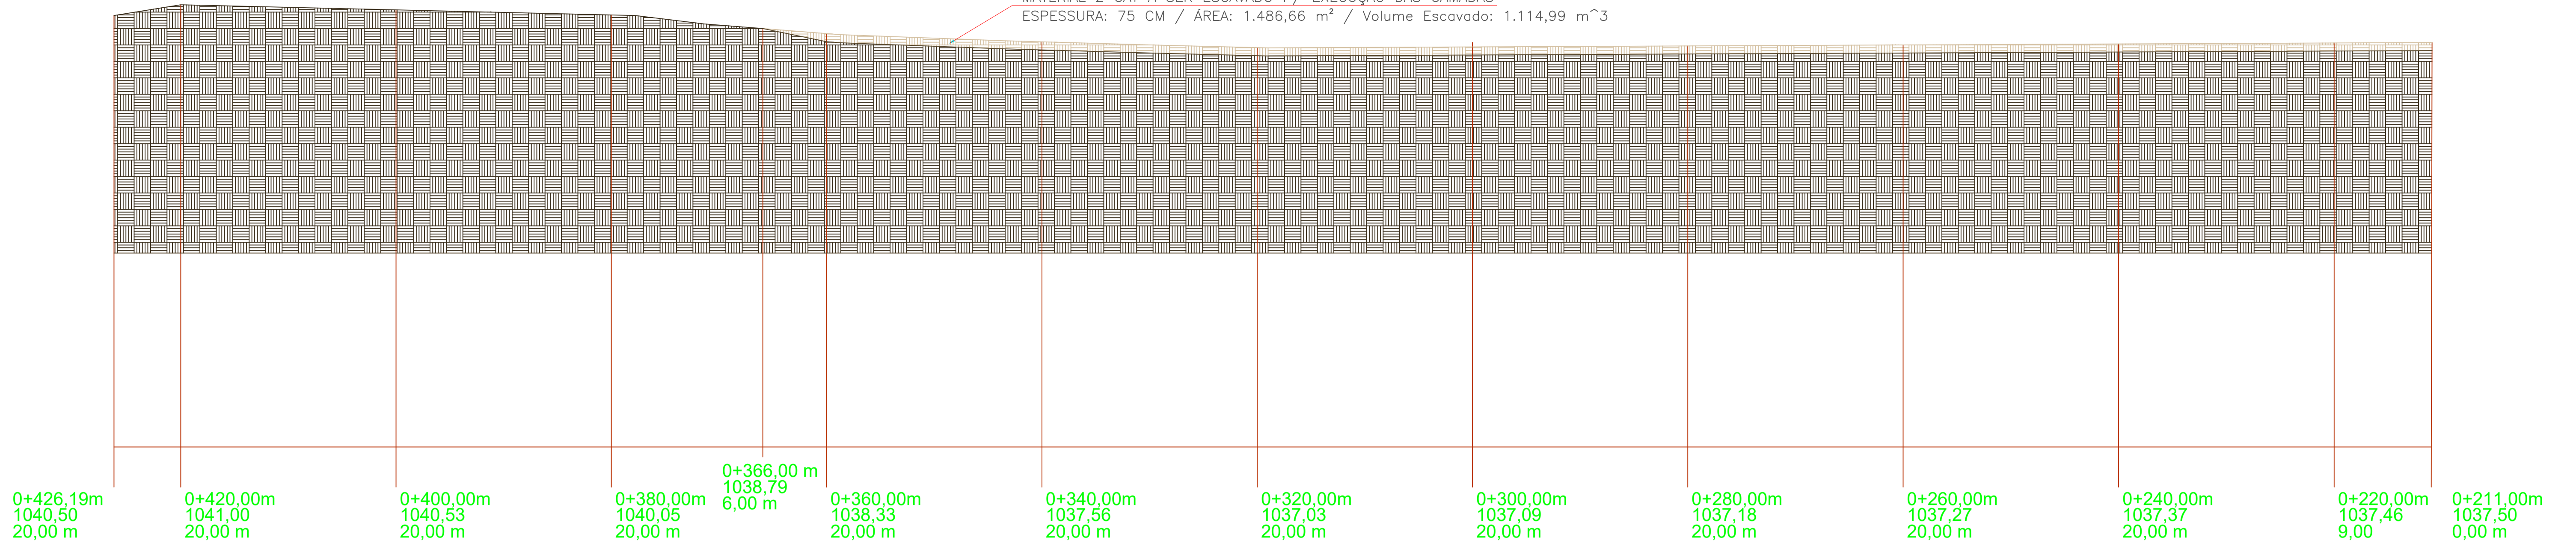


PERFIL LONGITUDINAL AA DO GREIDE NATURAL E ÁREA A SER ESCAVADA DA AV LIONS - EST 0+000,00 A EST 0+426,19 (SENTIDO DE TRÁFEGO BR 116 P/ CURITIBANOS) - ESC 1/300

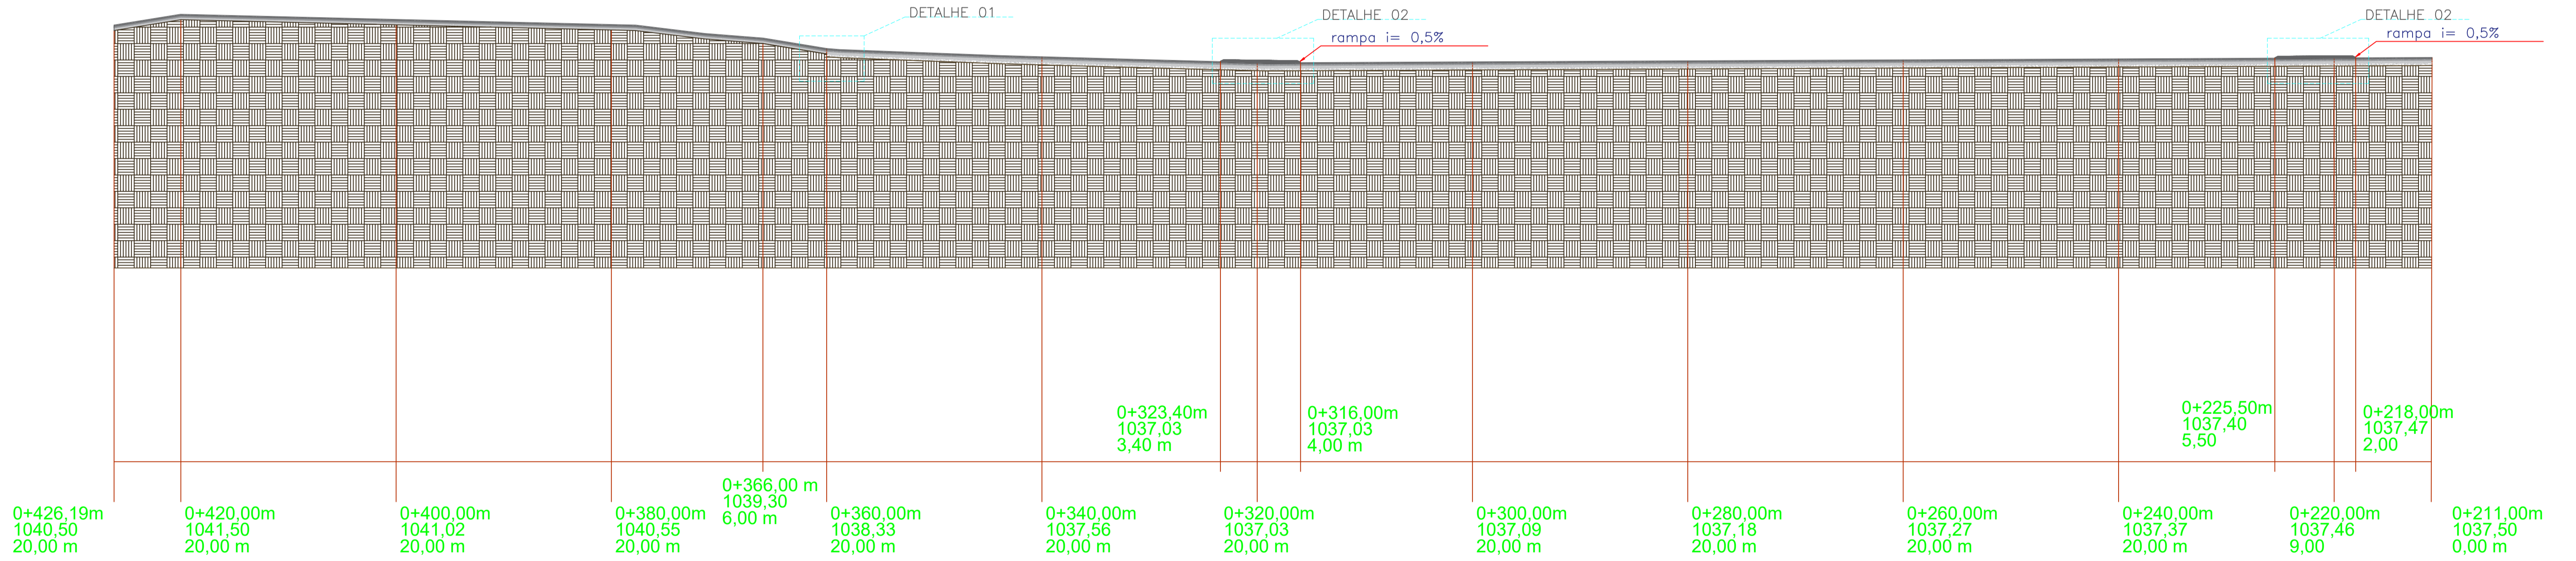


PERFIL LONGITUDINAL BB DO GREIDE COM AS CAMADAS DO PAVIMENTO - EST 0+000,00 A EST 0+426,19 (SENTIDO DE TRÁFEGO BR 116 P/ CURITIBANOS) - ESC 1/300

FAIXA ELEVADA EM CONCRETO ASFÁLTICO - ESP 15 CM
 volume: 8,40 m³

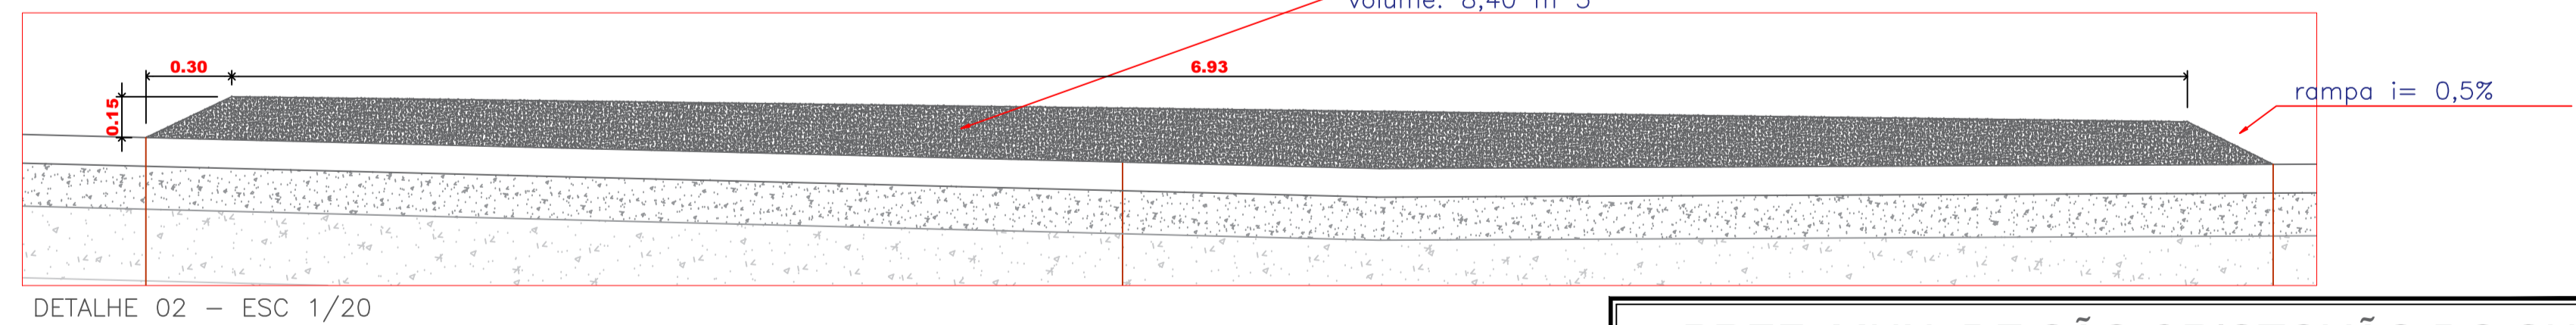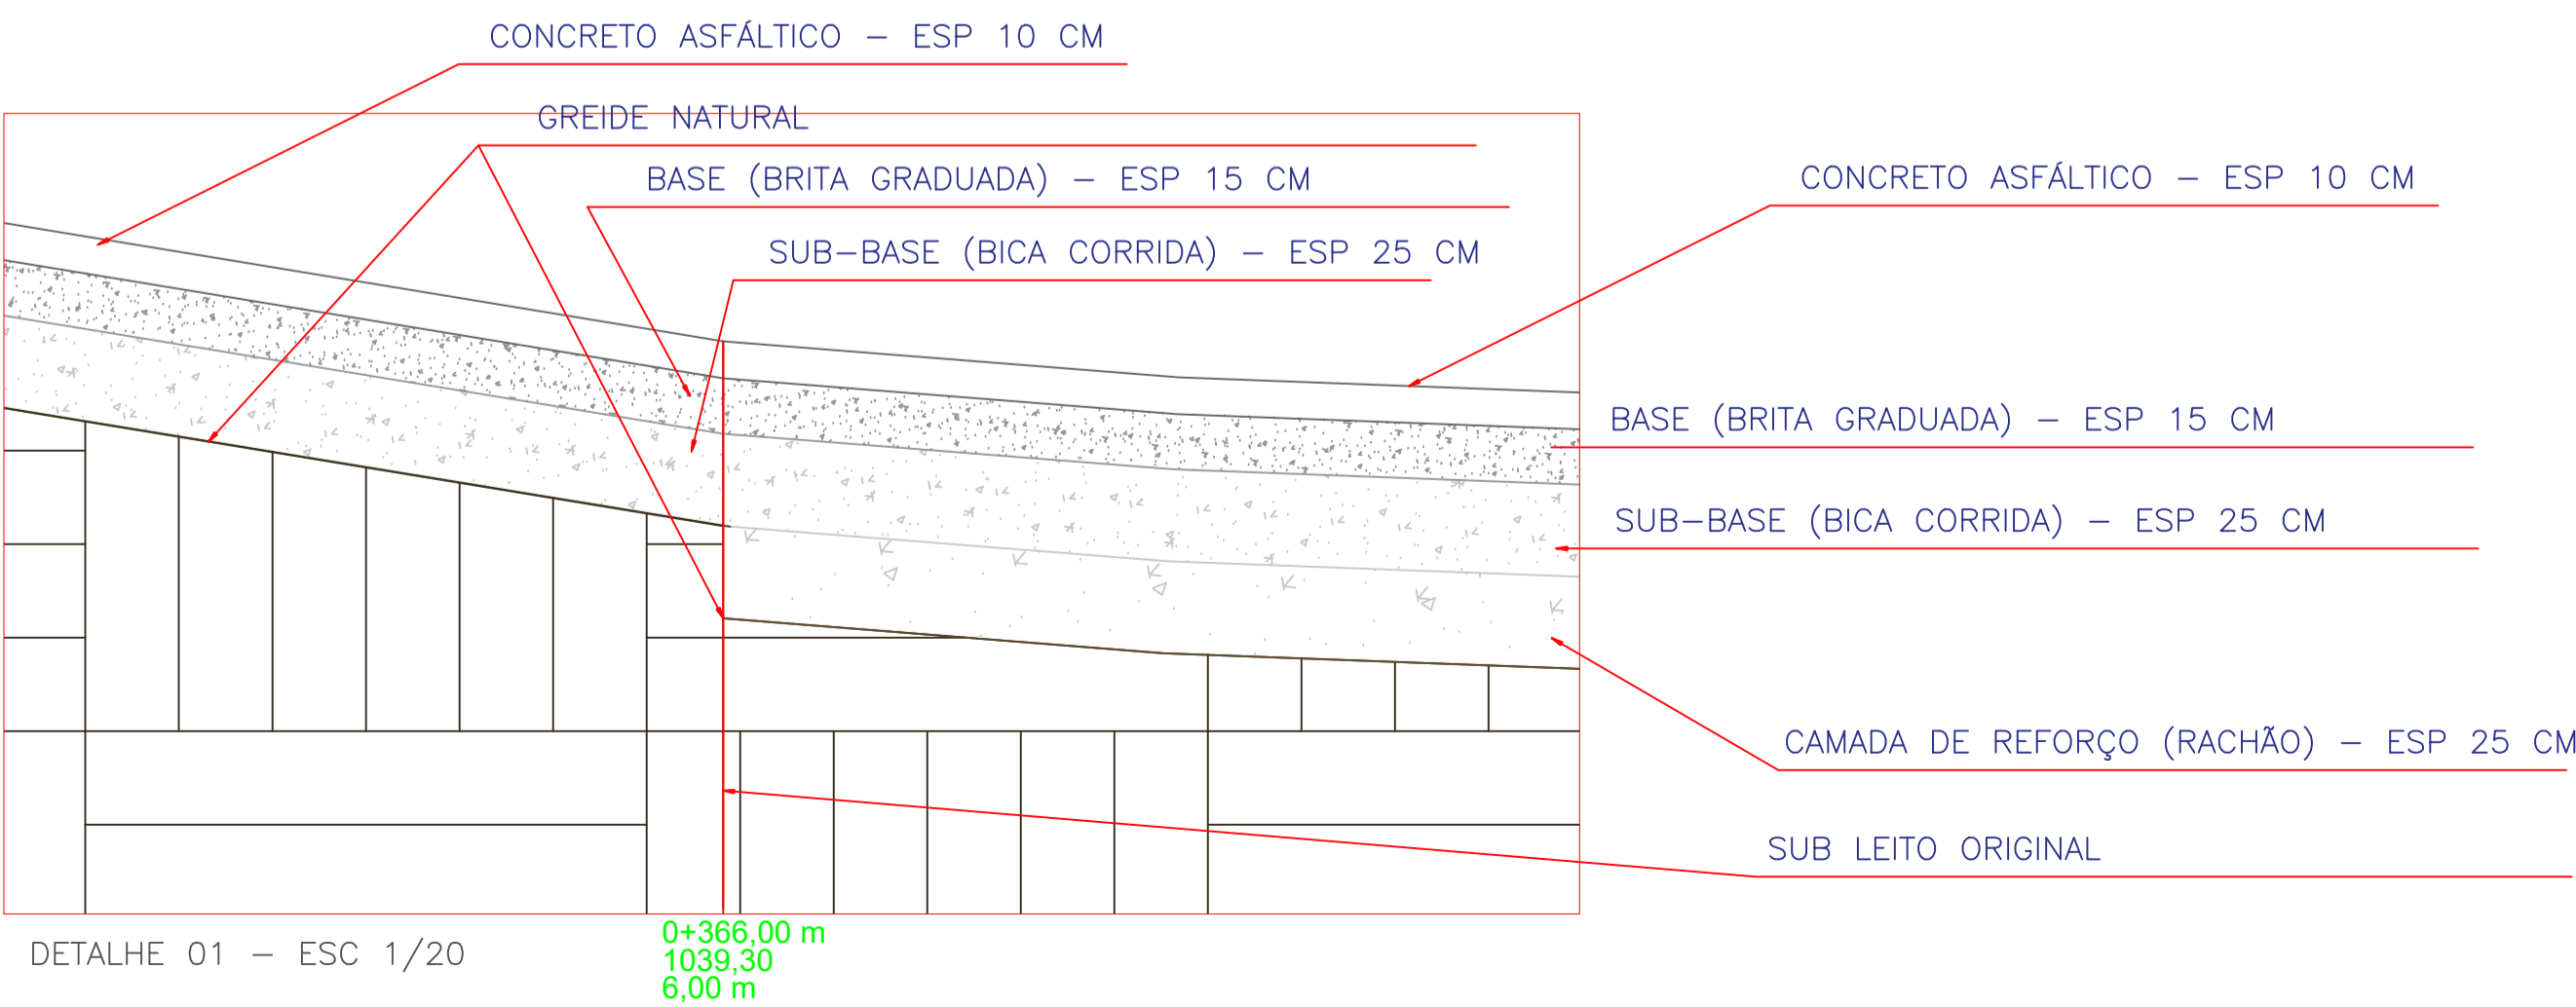

DETALHE 01 - ESC 1/20

0+366,00 m
 1039,30
 6,00 m

		TÍTULO PLANTA CORTE LONGITUDINAL		PRANCHIA P/04
		REFERÊNCIA PAV DA AV LIONS ENTRE AS ESTACAS 0+211,00 A 0+426,19		
PROPRIETÁRIO PREFEITURA SCS		ASSINATURA _____		
RESPONSÁVEL TÉCNICO ENG. CIRO FONTANA SURDI CREA/SC 063545-0		ASSINATURA _____		
DESENHO 01	ESCALA INDICADA DATA - REV 01 14/02/2022	DATA DA ENTREGA _____		

Rua Juvenília França de Moraes, 19
 São Cristóvão do Sul
 FONE 49 3253-1200