


A10 ELEVÇÃO FRONTAL
ESC. 1/50

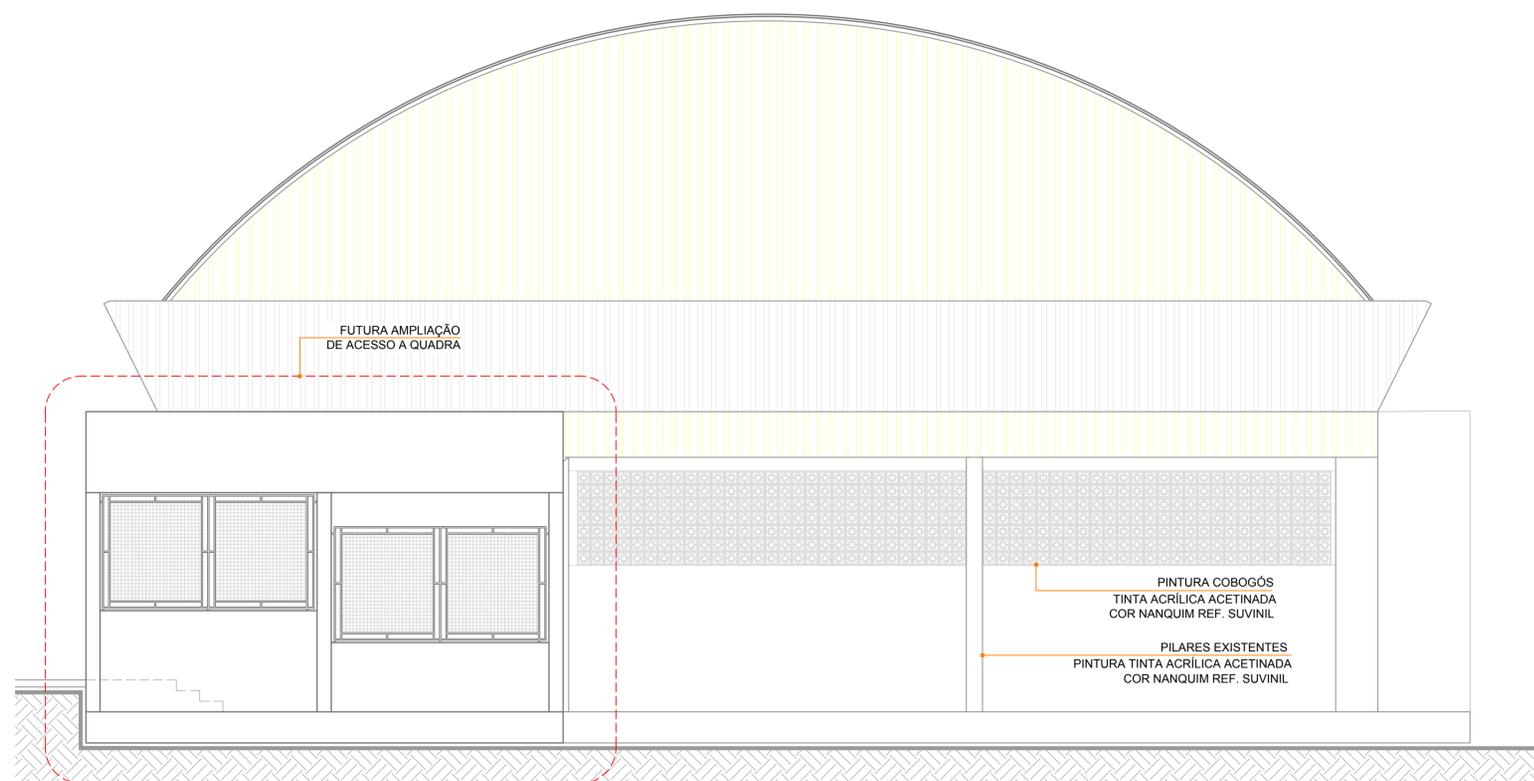

A11 ELEVÇÃO LATERAL DIREITA
ESC. 1/50



A12 MAQUETE (FECHAMENTO QUADRA)
S/E



A13 MAQUETE (COBERTURA ENTRADA)
S/E

 <p>ESTADO DE SANTA CATARINA PREFEITURA MUNICIPAL DE SÃO CRISTÓVÃO DO SUL SECRETARIA DE OBRAS - DEPARTAMENTO DE ENGENHARIA</p> <p>Rua Juvenino F. de Moraes, 19 - São Cristóvão do Sul/SC - CEP 89633-000 Fones: (0xx48) 3253-1200 - email: pmssc@pmssc.org.br</p>		PRANCHA	TOTAL
		04	04
<p>OBRA: FECHAMENTO DA QUADRA DO N. E. CRESCER LOCAL: Rua Coronel Maximino Antonio de Moraes, 212</p>		PROJETO:	PROJETO ARQUITETÔNICO:
<p>DESCRIÇÃO: FACHADAS E MAQUETE VOLUMÉTRICA 3D</p>		ARQUIVO:	FECHAMENTO-QUADRA.dwg
PROPRIETÁRIO:	Prefeitura Municipal de São Cristóvão do Sul - Prefeitura Ise A. Leobet	ESCALA:	INDICADA
RESPONSÁVEL TÉCNICO:	Eng. Ciro Fontana Surti - CREA/SC 063545-0 (e-mail: engenheirociro@gmail.com)	UNIDADE:	METRO
		ÁREA TERRENO:	2.377,08m²
		FECHAMENTO DA QUADRA:	497,68m²
		ADMINISTRAÇÃO MUNICIPAL:	2021-2024
		DESENHO:	ARQ. SANDRO BITTENCOURT CABRAL
		DATA:	02/03/2022
		REVISÃO:	02/03/2022