

DETALHE BOCA DE LOBO - S/ESC


DETALHE CAIXA DE INSPEÇÃO - S/ESC

DETALHE CAIXA DE INSPEÇÃO - S/ESC

PLANTA
MEDIDA EM MILÍMETROS

Legenda

	BOCA DE LOBO 60x60 CM
	BOCA DE LOBO 80x80 CM
	CAIXA DE PASSAGEM 80x80 CM

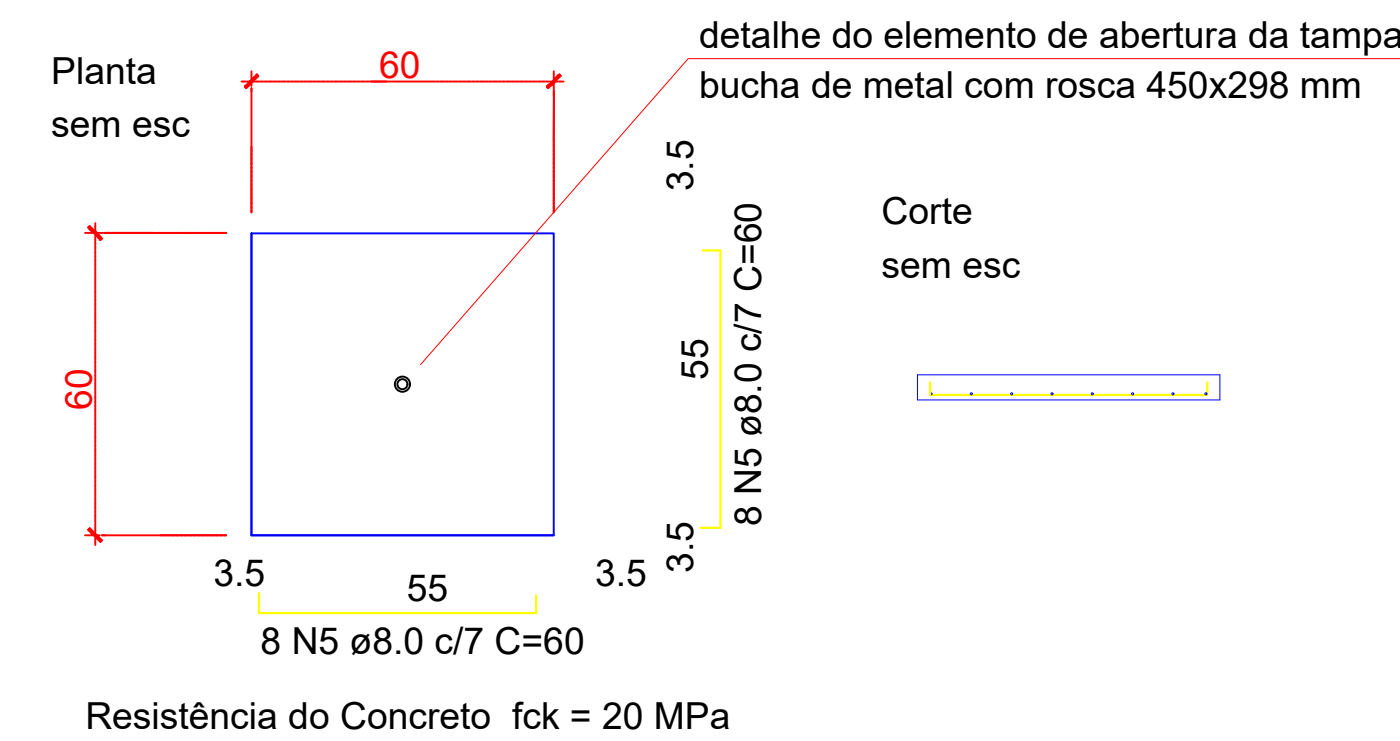

bucha de metal com rosca 450x298 mm

detalhe do elemento de abertura da tampa

QUANTITATIVO	
Caixa de Passagem	
Caixa de Passagem em Concreto C.P. 80x80 cm	7,00 UNID
Boca de Lobo	
Boca de Lobo para Drenagem 80x80 Pluvial B.L. entrada no greide	1,00 UNID
Boca de Lobo para Drenagem 60x60 Pluvial B.L. entrada no greide	14,00 UNID
Tubulações	
Tubos em concreto simples ponta bolta	
300 mm	55,65 m
600 mm	141,28 m

LEGENDA 02

	TUBO DE CONC ø300 mm
	TUBO DE CONC ø400 mm
	TUBO DE CONC ø600 mm EXISTENTE
	TUBO DE CONC ø600 mm

PREF. MUN. DE SÃO CRISTOVÃO DO SUL

TÍTULO: PLANTA DRENAGEM PLUVIAL

REFERENCIA: PAV DA RUA JOÃO T SOBRINHO E DA RUA VESPAZIANO SOSO

PRANCHIA: P/08

PROPRIETARIO: PREFEITURA SCS

RESPONSÁVEL TÉCNICO: ENG. CIRO FONTANA SURDI

DATA: 22/03/2022

ESCALA: INDICADA

DATA DA ENTREGA: