


LAYOUT DA RUA JOÃO TOREZAN SOBRINHO – ESC 1/500

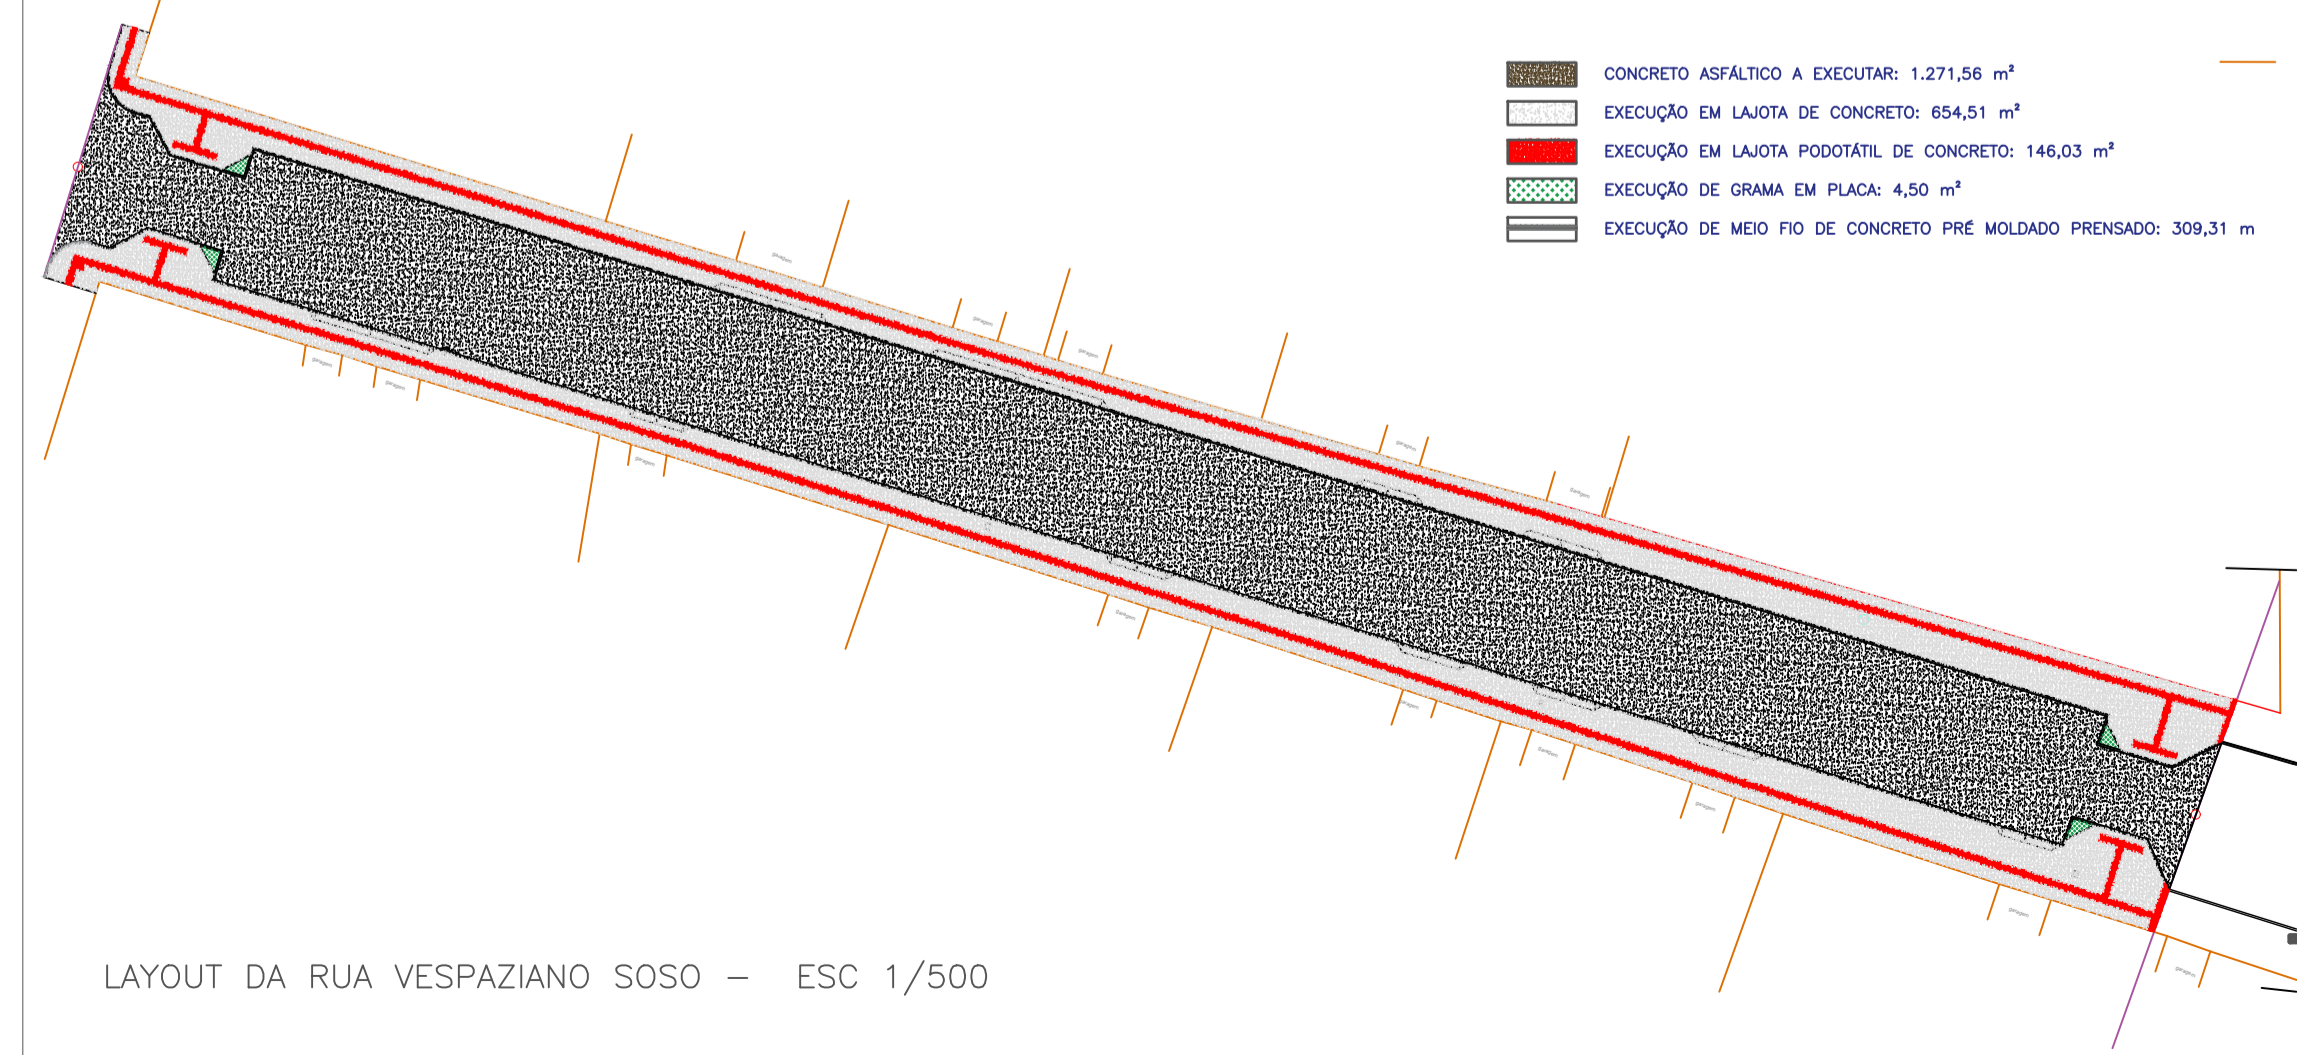

PLANTA GEOMÉTRICA DA RUA VESPAZIANO SOSO – ESC 1/250

PREF. MUN. DE SÃO CRISTOVÃO DO SUL

<p>Rua Juvenília França de Moraes, 19 São Cristóvão do Sul FONE 49 3253-1200</p>	<p>TÍTULO PLANTA PLANTA GEOMÉTRICA</p>	PRANCHA P/04
	<p>REFERÊNCIA PAV DA RUA JOÃO T SOBRINHO E DA RUA VESPAZIANO SOSO</p>	
<p>PROPRIETÁRIO PREFEITURA SCS</p>	<p>RESPONSÁVEL TÉCNICO ENG. CIRO FONTANA SURDI CREA/SC 063545-0</p>	ASSINATURA
<p>DESENHO 01</p>	<p>ESCALA INDICADA DATA - REV 01 25/02/2022</p>	DATA DA ENTREGA