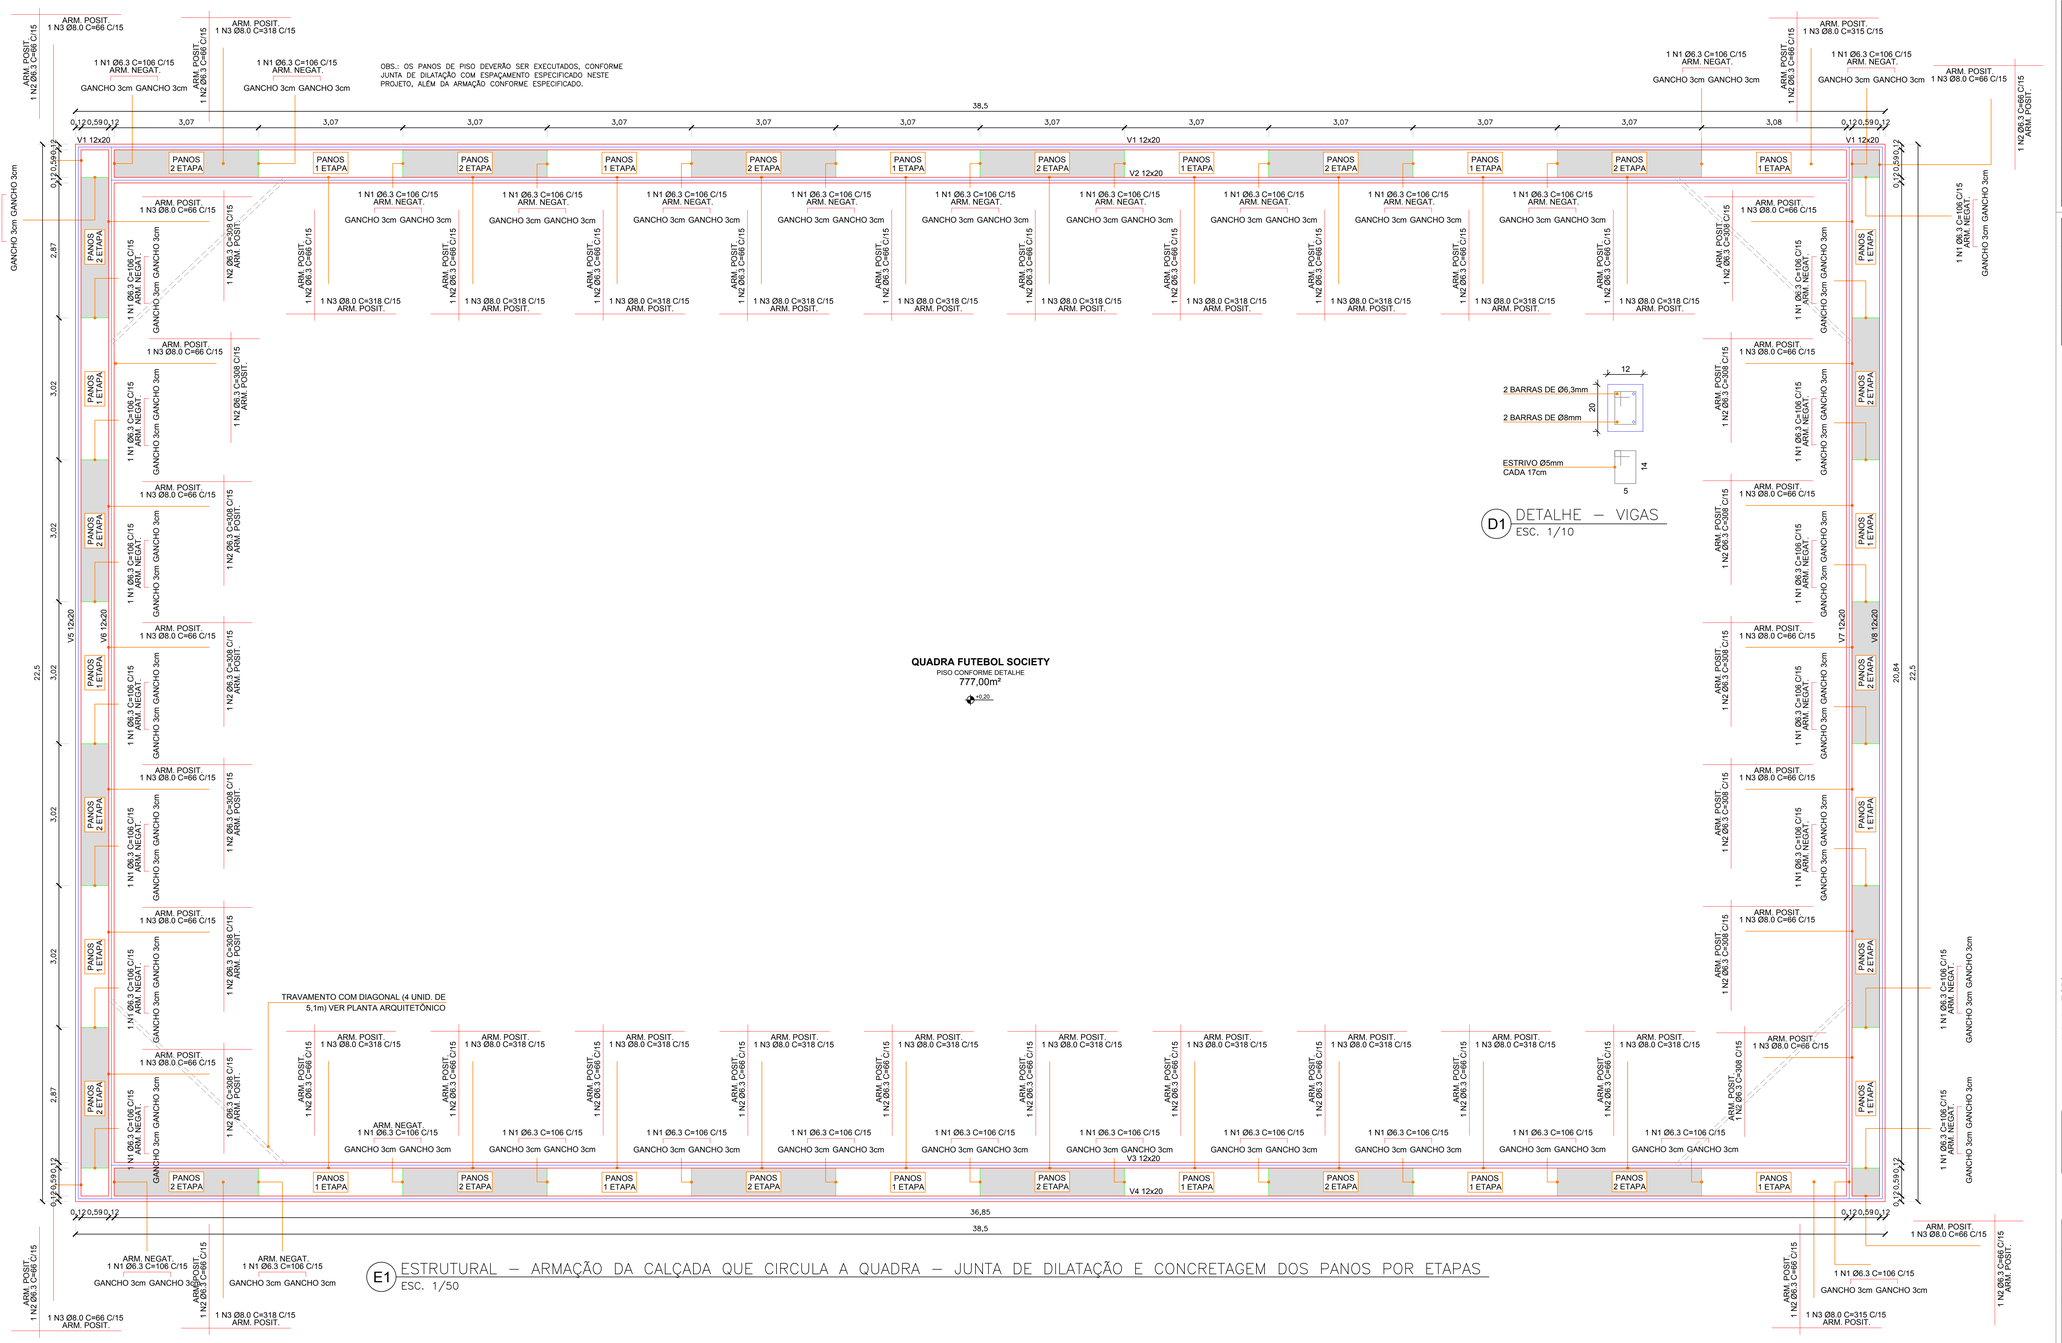

E1 ESTRUTURAL – ARMAÇÃO DA CALÇADA QUE CIRCULA A QUADRA – JUNTA DE DILATAÇÃO E CONCRETAGEM DOS PANOS POR ETAPAS
ESC. 1/50

D1 DETALHE – VIGAS
ESC. 1/10

VIGAS

NOME	SEÇÃO (cm)	NÍVEL (cm)	BITOLA Ø (mm)	ESTRIVO Ø (mm)	QTD TOTAL
V1	12x20	0,30	POSITIVO: 2 Ø 8mm NEGATIVO: 2 Ø 6.3mm	5mm a cada 17cm	38,5m
V2	12x20	0,30	POSITIVO: 2 Ø 8mm NEGATIVO: 2 Ø 6.3mm	5mm a cada 17cm	36,70m
V3	12x20	0,30	POSITIVO: 2 Ø 8mm NEGATIVO: 2 Ø 6.3mm	5mm a cada 17cm	36,70m
V4	12x20	0,30	POSITIVO: 2 Ø 8mm NEGATIVO: 2 Ø 6.3mm	5mm a cada 17cm	38,5m
V5	12x20	0,30	POSITIVO: 2 Ø 8mm NEGATIVO: 2 Ø 6.3mm	5mm a cada 17cm	22,5m
V6	12x20	0,30	POSITIVO: 2 Ø 8mm NEGATIVO: 2 Ø 6.3mm	5mm a cada 17cm	22,5m
V7	12x20	0,30	POSITIVO: 2 Ø 8mm NEGATIVO: 2 Ø 6.3mm	5mm a cada 17cm	22,5m
V8	12x20	0,30	POSITIVO: 2 Ø 8mm NEGATIVO: 2 Ø 6.3mm	5mm a cada 17cm	22,5m

FERRAGEM

NOME	BITOLA Ø (mm)		QTD TOTAL
N1	6.3		222,60m
N2	8.0		530,64m
N3	8.0		555,60m
N4	8.0		63,60m

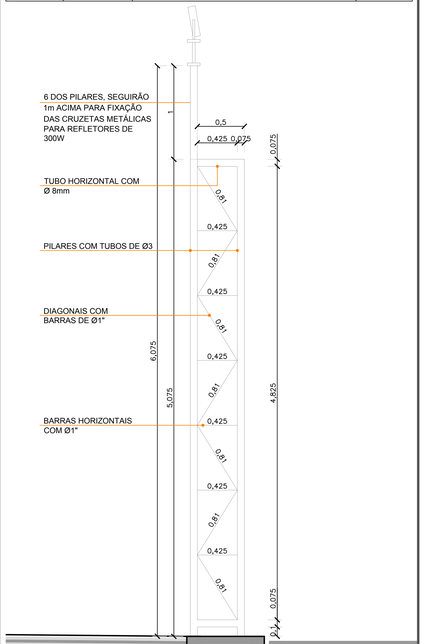

D2 PILARES TRELIÇADOS
ESC. 1/25

ESTADO DE SANTA CATARINA
PREFEITURA MUNICIPAL DE SÃO CRISTOVÃO DO SUL
SECRETARIA DE OBRAS - DEPARTAMENTO DE ENGENHARIA
Rua Juventino F. de Moraes, 19 - São Cristovão do Sul/SC - CEP 89533-000
Fones: (0xx49) 3253-1200 - email: pmsc@pmsc.sc.org.br

QUADRA FUTEBOL SOCIETY PARA O PARQUE DA FAMÍLIA
LOCAL: Esquina entre Avenida Trinta de Março e Rua Alberino Rosa

PRANCHA	TOTAL
01	03

DESCRIÇÃO: ESTRUTURA CALÇADA EXTERNA PARA FIXAÇÃO DOS PILARES

PROPRIETÁRIO: Prefeitura Municipal de São Cristovão do Sul - Prefeita Ilse A. Leobet

RESPONSÁVEL TÉCNICO: Eng. Ciro Fontana Surdi - CREA/SC 063545-0 (e-mail: engenheirociro@gmail.com)

PROJETO:	PROJETOS COMPLEMENTARES
ARQUIVO:	QUADRA SOCIETY.dwg
ESCALA: / INDICADA	UNIDADE: METRO
ÁREA TERRENO:	-
FECHAMENTO DA QUADRA:	777,00m²
ADMINISTRAÇÃO MUNICIPAL:	2021-2024
DESENHO:	ARQ. SANDRO BITTENCOURT CABRAL
DATA: 22/03/2022	REVISÃO: 22/03/2022