




A4 CORTE AA
ESC. 1/50

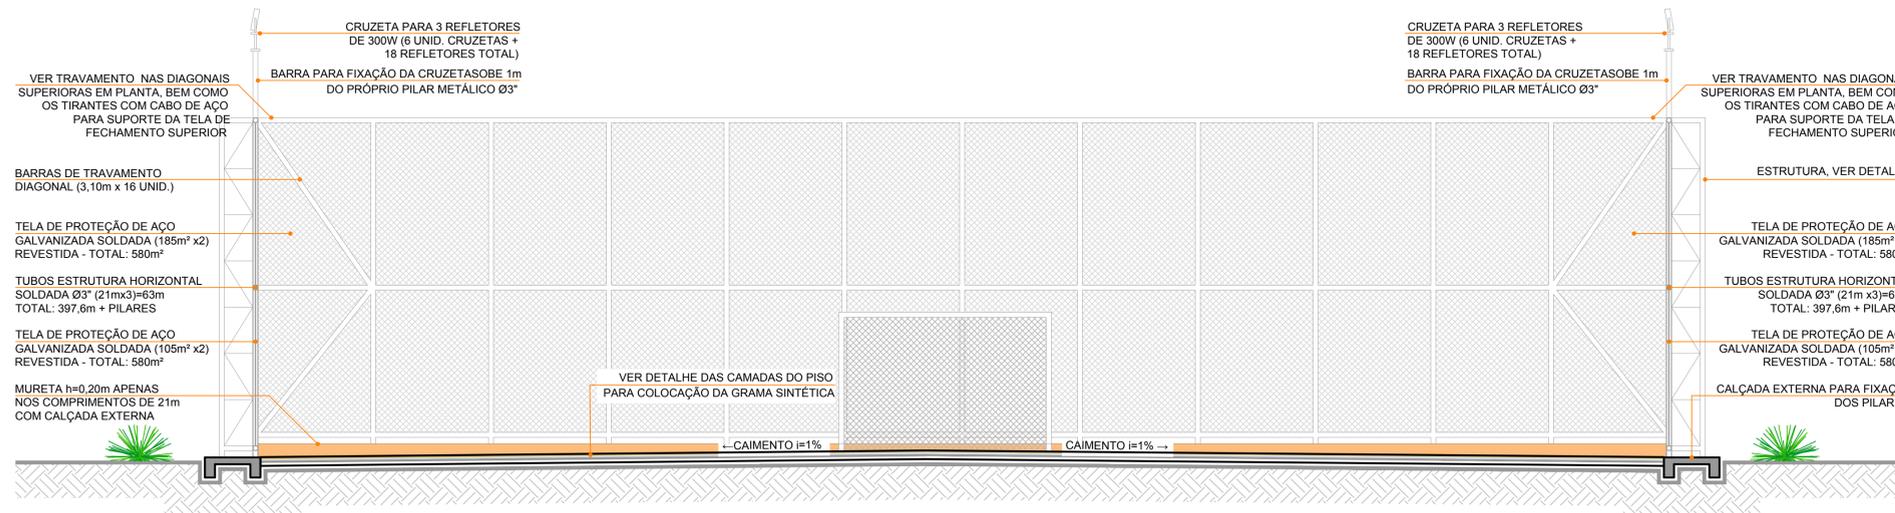

A5 CORTE BB
ESC. 1/50

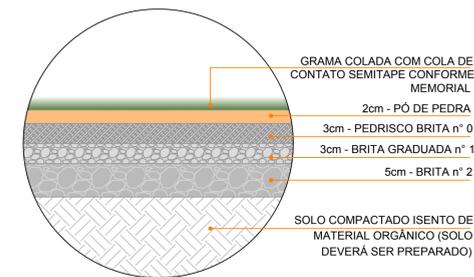


A6 CORTE BB
ESC. 1/5

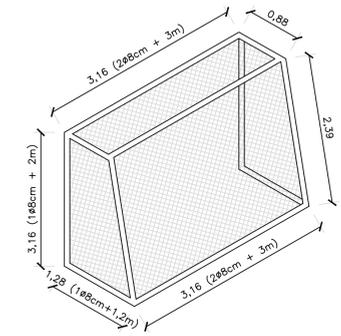

A7 PERSPECTIVA TRAVE
ESC. 1/50



A8 VISTA 3D 01
ESC. 1/50

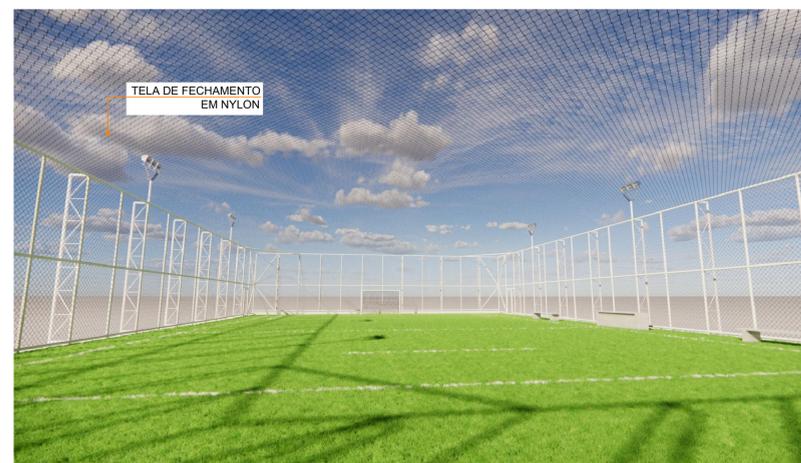

A9 VISTA 3D 02
ESC. 1/50



A10 VISTA 3D 03
ESC. 1/50

| | | | |
|--|---|--------------------------------|-----------------------|
|  <p>ESTADO DE SANTA CATARINA PREFEITURA MUNICIPAL DE SÃO CRISTÓVÃO DO SUL SECRETARIA DE OBRAS - DEPARTAMENTO DE ENGENHARIA Rua Juvenino F. de Moraes, 19 - São Cristóvão do Sul/SC - CEP 89533-000 Fones: (0xx49) 3253-1200 - e-mail: pmsc@pmsc.sc.org.br</p> | | FRANCHA | TOTAL |
| | | 03 | 03 |
| <p>QUADRA FUTEBOL SOCIETY PARA O PARQUE DA FAMÍLIA LOCAL: Esquina entre Avenida Trinta de Março e Rua Albertino Rosa</p> | | | |
| DESCRIÇÃO: | CORTES, DETALHAMENTOS E MAQUETE ELETRÔNICA | | PROJETO: |
| PROPRIETÁRIO: | Prefeitura Municipal de São Cristóvão do Sul - Prefeita Ite A. Leobet | | PROJETO ARQUITETÔNICO |
| RESPONSÁVEL TÉCNICO: | Eng. Ciro Fontana Surdi - CREA/SC 063545-0 (e-mail: engenheirocros@gmail.com) | | QUADRA SOCIETY.dwg |
| ESCALA: | | INDICADA | UNIDADE: METRO |
| FECHAMENTO DA QUADRA: | | 777,00m² | |
| DESENHO: | | ARQ. SANDRO BITTENCOURT CABRAL | |
| DATA: | | 22/03/2022 | REVISÃO: 22/03/2022 |