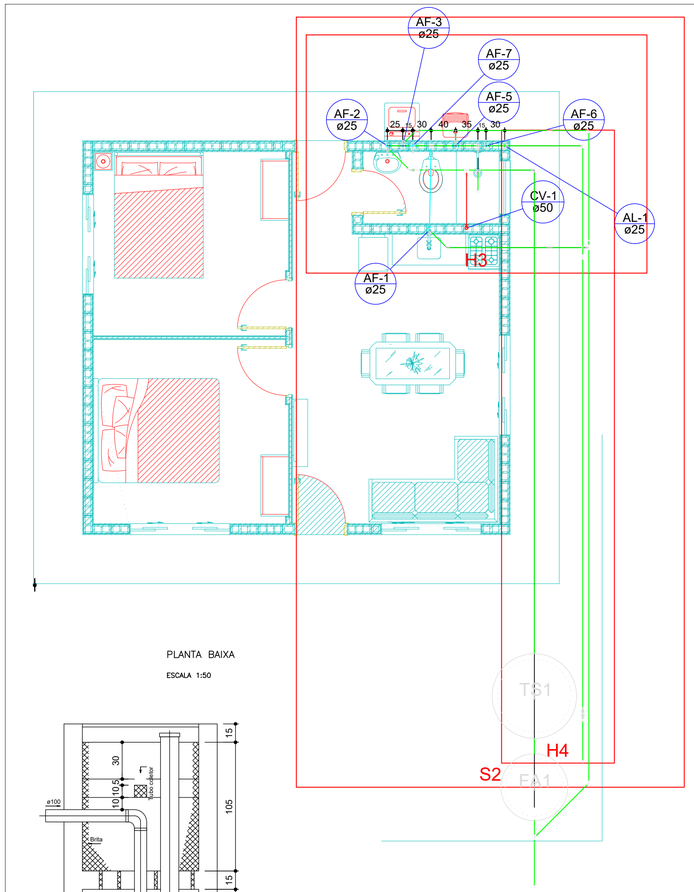

PLANTA BAIXA

ESCALA 1:50

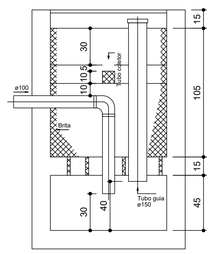

FILTRO ANAERÓBIO

CORTE - ESC. 1:25

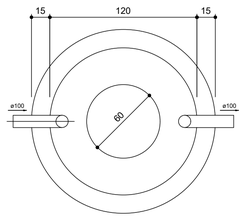

TANQUE SÉPTICO

PLANTA BAIXA - ESC. 1:25

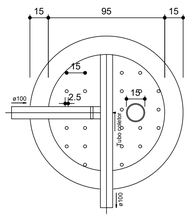

FILTRO ANAERÓBIO

PLANTA BAIXA - ESC. 1:25

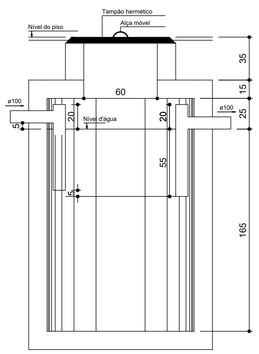

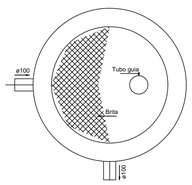

FILTRO ANAERÓBIO

PLANTA BAIXA - ESC. 1:25

TANQUE SÉPTICO

CORTE - ESC. 1:25

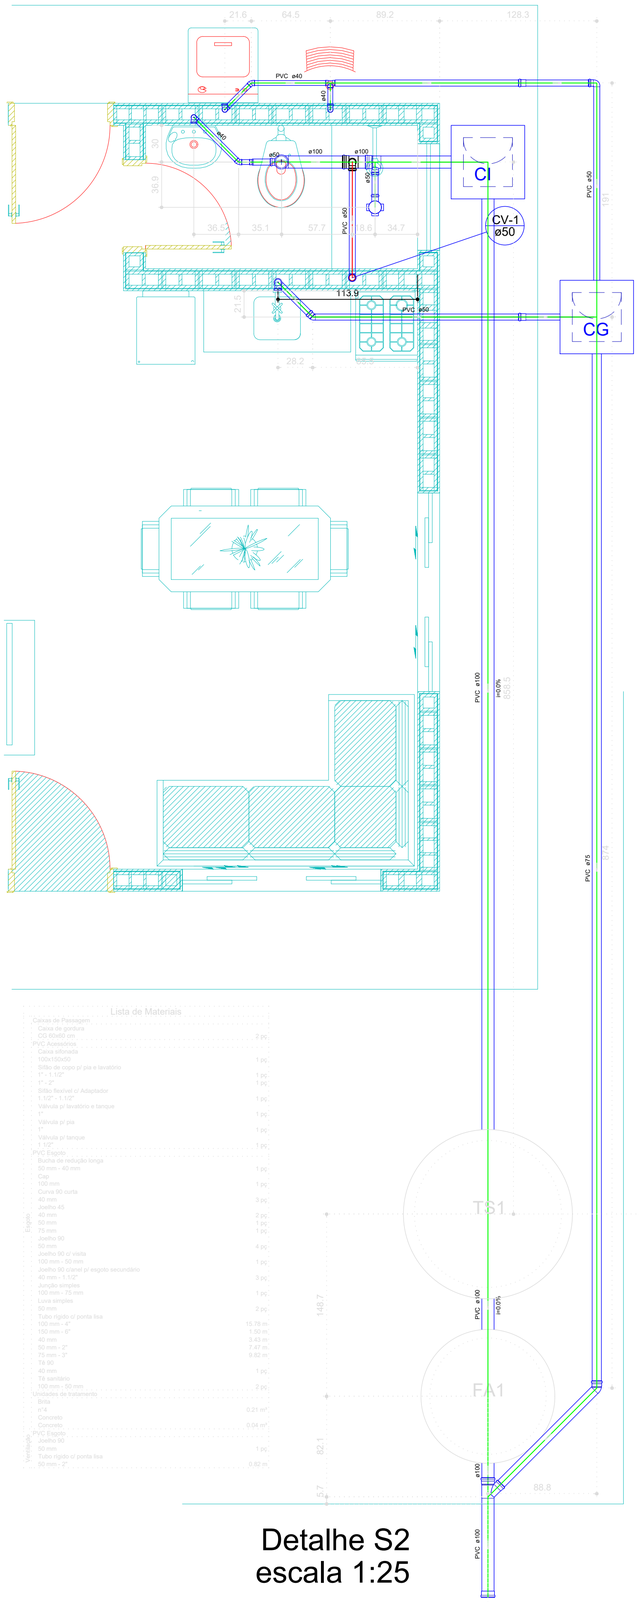

Detalhe S2
escala 1:25

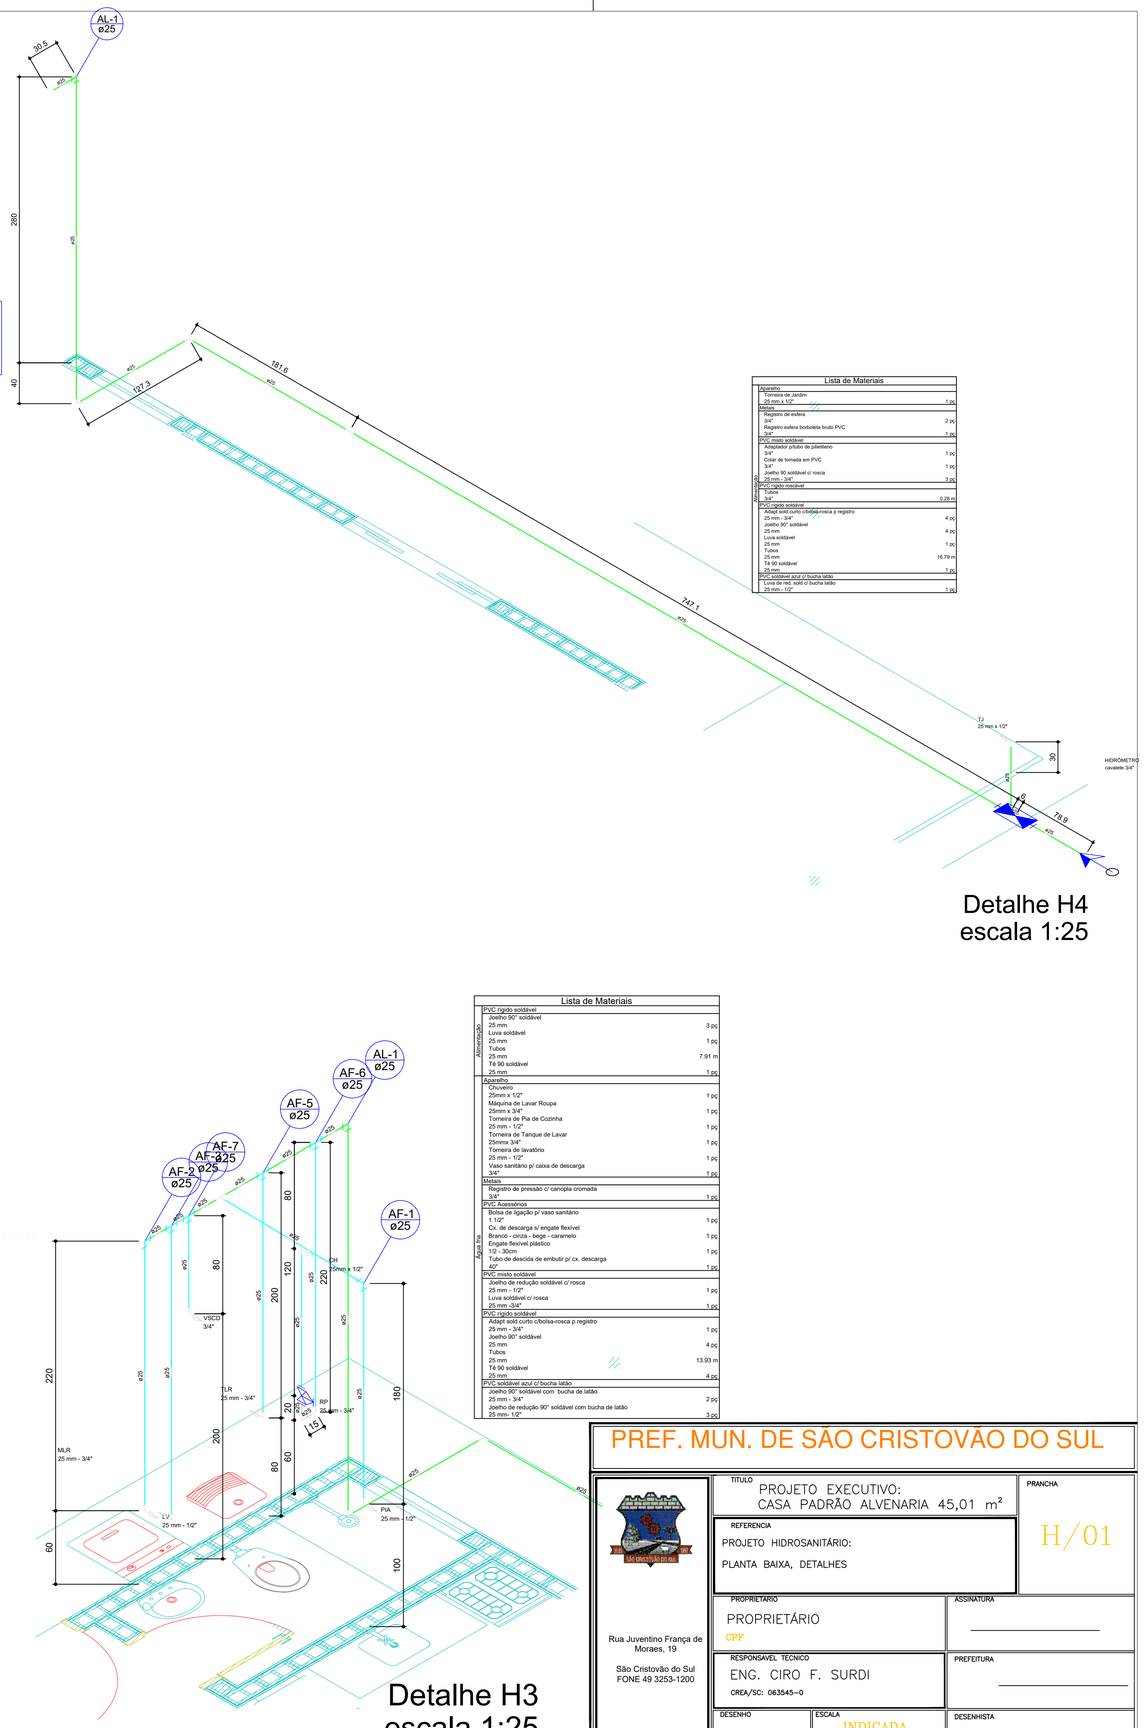

Detalhe H4
escala 1:25

Detalhe H3
escala 1:25

Lista de Materiais

Aparelho		
Torneira de Jardim		
25 mm x 1/2"	1 pç	
Metais		
Registro de esfera		
25 mm	2 pç	
Registro esfera borboleta bruto PVC		
50 mm	1 pç	
PVC rígido soldável		
Adaptador p/tubo de piletteiro		
3/4"	1 pç	
Colar de tomada em PVC		
3/4"	1 pç	
Joelho 90 soldável c/ rosca		
25 mm - 3/4"	3 pç	
PVC rígido roscável		
Tubos		
3/4"	0.28 m	
PVC rígido soldável		
Adapt sold curto c/bolsa-rosca p/ registro		
25 mm - 3/4"	4 pç	
Joelho 90° soldável		
25 mm	4 pç	
Luva soldável		
25 mm	1 pç	
Tubos		
25 mm	16.79 m	
Tê 90 soldável		
25 mm	1 pç	
PVC soldável azul c/ bucha latão		
Luva de red. sold c/ bucha latão		
25 mm - 1/2"	1 pç	

Lista de Materiais

PVC rígido soldável		
Joelho 90° soldável		
25 mm	3 pç	
Luva soldável		
25 mm	1 pç	
Tubos		
25 mm	7.91 m	
Tê 90 soldável		
25 mm	1 pç	
Aparelho		
Chuveiro		
25mm x 1/2"	1 pç	
Máquina de Lavar Roupa		
25mm x 3/4"	1 pç	
Torneira de Pia de Cozinha		
25 mm - 1/2"	1 pç	
Torneira de Tanque de Lavar		
25mm x 3/4"	1 pç	
Torneira de lavatório		
25 mm - 1/2"	1 pç	
Vaso sanitário p/ caixa de descarga		
3/4"	1 pç	
Metais		
Registro de pressão c/ canopla cromada		
3/4"	1 pç	
PVC Acessórios		
Bolsa de ligação p/ vaso sanitário		
1 1/2"	1 pç	
Cx. de descarga s/ engate flexível		
Branco - cinza - bege - caramelo	1 pç	
Engate flexível plástico		
1/2 - 30cm	1 pç	
Tubo de descida de embutir p/ cx. descarga		
40"	1 pç	
PVC misto soldável		
Joelho de redução soldável c/ rosca		
25 mm - 1/2"	1 pç	
Luva soldável c/ rosca		
25 mm -3/4"	1 pç	
PVC rígido soldável		
Adapt sold curto c/bolsa-rosca p registro		
25 mm - 3/4"	1 pç	
Joelho 90° soldável		
25 mm	4 pç	
Tubos		
25 mm	13.93 m	
Tê 90 soldável		
25 mm	4 pç	
PVC soldável azul c/ bucha latão		
Joelho 90° soldável com bucha de latão		
25 mm - 3/4"	2 pç	
Joelho de redução 90° soldável com bucha de latão		
25 mm- 1/2"	3 pç	

PREF. MUN. DE SÃO CRISTOVÃO DO SUL

Rua Juventino França de Moraes, 19

São Cristovão do Sul
FONE 49 3253-1200

TITULO: PROJETO EXECUTIVO: CASA PADRÃO ALVENARIA 45,01 m²

PRANCHA: H/01

REFERENCIA: PROJETO HIDROSANITÁRIO: PLANTA BAIXA, DETALHES

PROPRIETÁRIO: PROPRIETÁRIO

CPF

ASSINATURA

RESPONSAVEL TECNICO: ENG. CIRO F. SURDI

CREA/SC: 063545-0

PREFEITURA

DESENHO: 01

ESCALA: INDICADA

DATA: 19/05/2022

DESENHISTA