


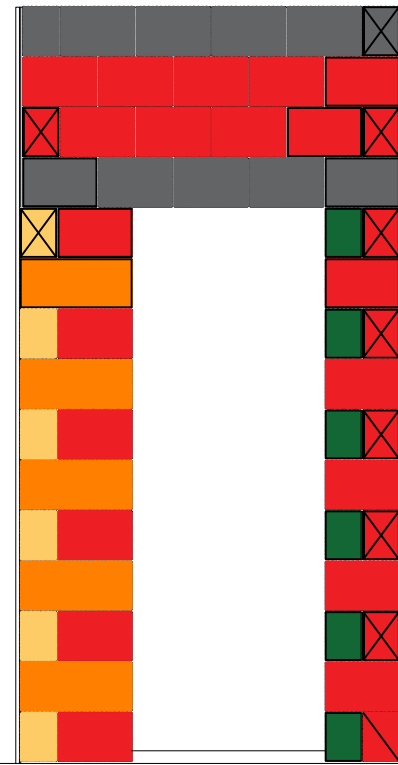







-  BLOCO ESTRUTURAL 14X19X44 - 14 PÇS
-  BLOCO ESTRUTURAL 14X19X29 - 91 PÇS
-  BLOCO ESTRUT CANALETA TIPO U 14X19X29 - 16 PÇS

PLANTA PAGINAÇÃO VISTA 06
ESCALA 1:30



-  BLOCO ESTRUTURAL 14X19X44 - 05 PÇS
-  BLOCO ESTRUTURAL 14X19X29 - 20 PÇS
-  BLOCO ESTRUTURAL 14X19X14 - 06 PÇS
-  BLOCO ESTRUT CANALETA TIPO U 14X19X29 - 16 PÇS

PLANTA PAGINAÇÃO VISTA 05
ESCALA 1:30

PREF. MUN. DE SÃO CRISTOVÃO DO SUL			
 <p style="font-size: small;">Rua Juventino França de Moraes, 19 São Cristovão do Sul FONE 49 3253-1200</p>	TITULO PROJETO EXECUTIVO: CASA PADRÃO ALVENARIA 45,01 m ²	PRANCHA E/05	
	REFERENCIA PROJETO ESTRUTURAL: PAGINAÇÃO DAS PAREDES		
	PROPRIETARIO PROPRIETÁRIO CPF	ASSINATURA _____	
	RESPONSÁVEL TÉCNICO ENG. CIRO F. SURDI CREA/SC: 063545-0	PREFEITURA _____	
DESENHO 01	ESCALA INDICADA DATA 19/05/2022	DESENHISTA _____	