


ESTAQUEAMENTO DA RUA RITA DE CASSIA TRECHO ESTACA 0+080,00 A 0+380,35 1/500

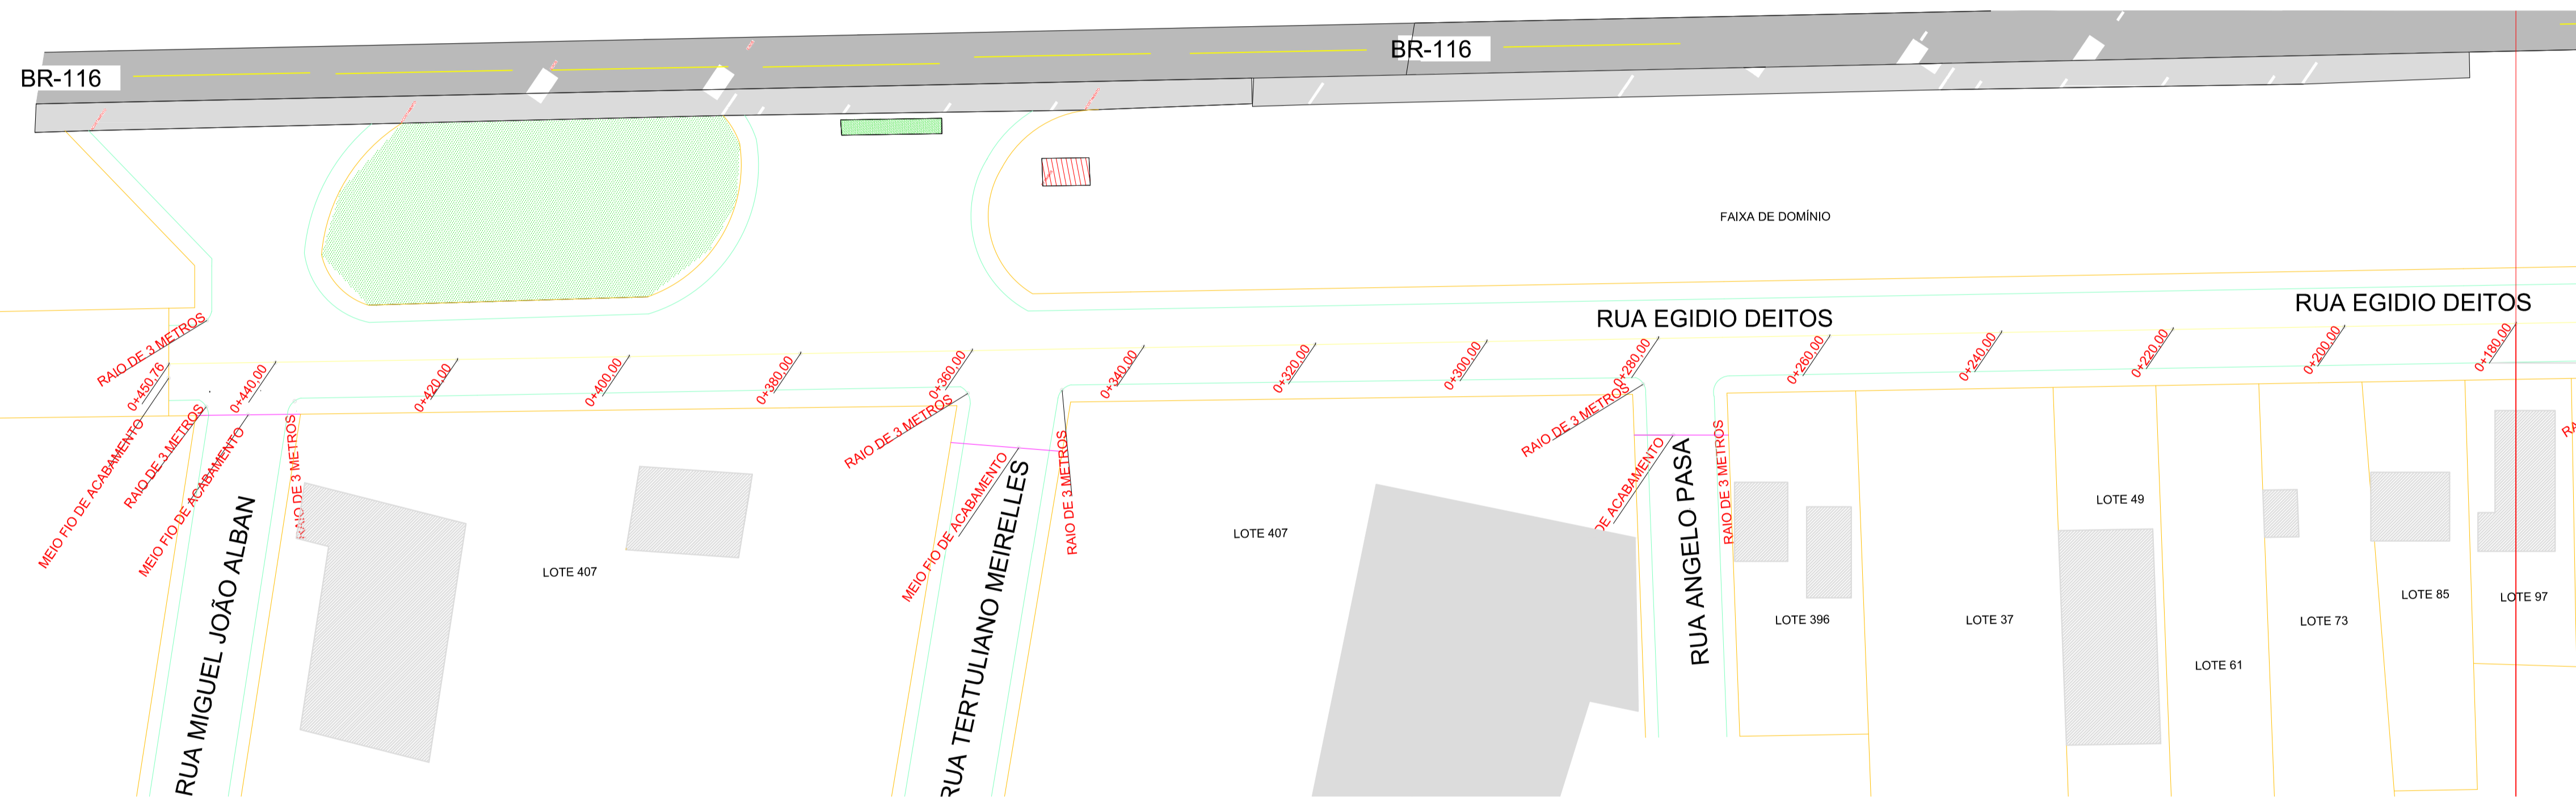

ESTAQUEAMENTO DA RUA EGIDIO DEITOS – TRECHO ESTACA 0+180,00 A 0+450,76 1/500


ESTATÍSTICA DA RUA

RUA RITA DE CÁSSIA

Extensão:	300,35 m
Largura:	12,00 m
Pista Rolamento:	9,00 m
Passéis:	1,50 m
Área a Pavimentar Trecho Reto:	3.604,20 m² (300,35*12,00)
Área a Pavimentar Efeitos Esquinas:	298,08 m² (8*9,00*3,00)
Área Total a Pavimentar:	3.902,28 m²
Meio Fio:	585,96 m

RUA EGÍDIO DEITOS

Extensão:	450,76 m
Largura:	14,00 m
Pista Rolamento:	10,00 m
Passéis:	2,00 m
Área a Pavimentar Trecho Reto:	6.310,64 m²
Área a Pavimentar Efeitos Esquinas:	306,07 m²
Área Total a Pavimentar:	6.616,71 m²
Meio Fio:	931,99 m

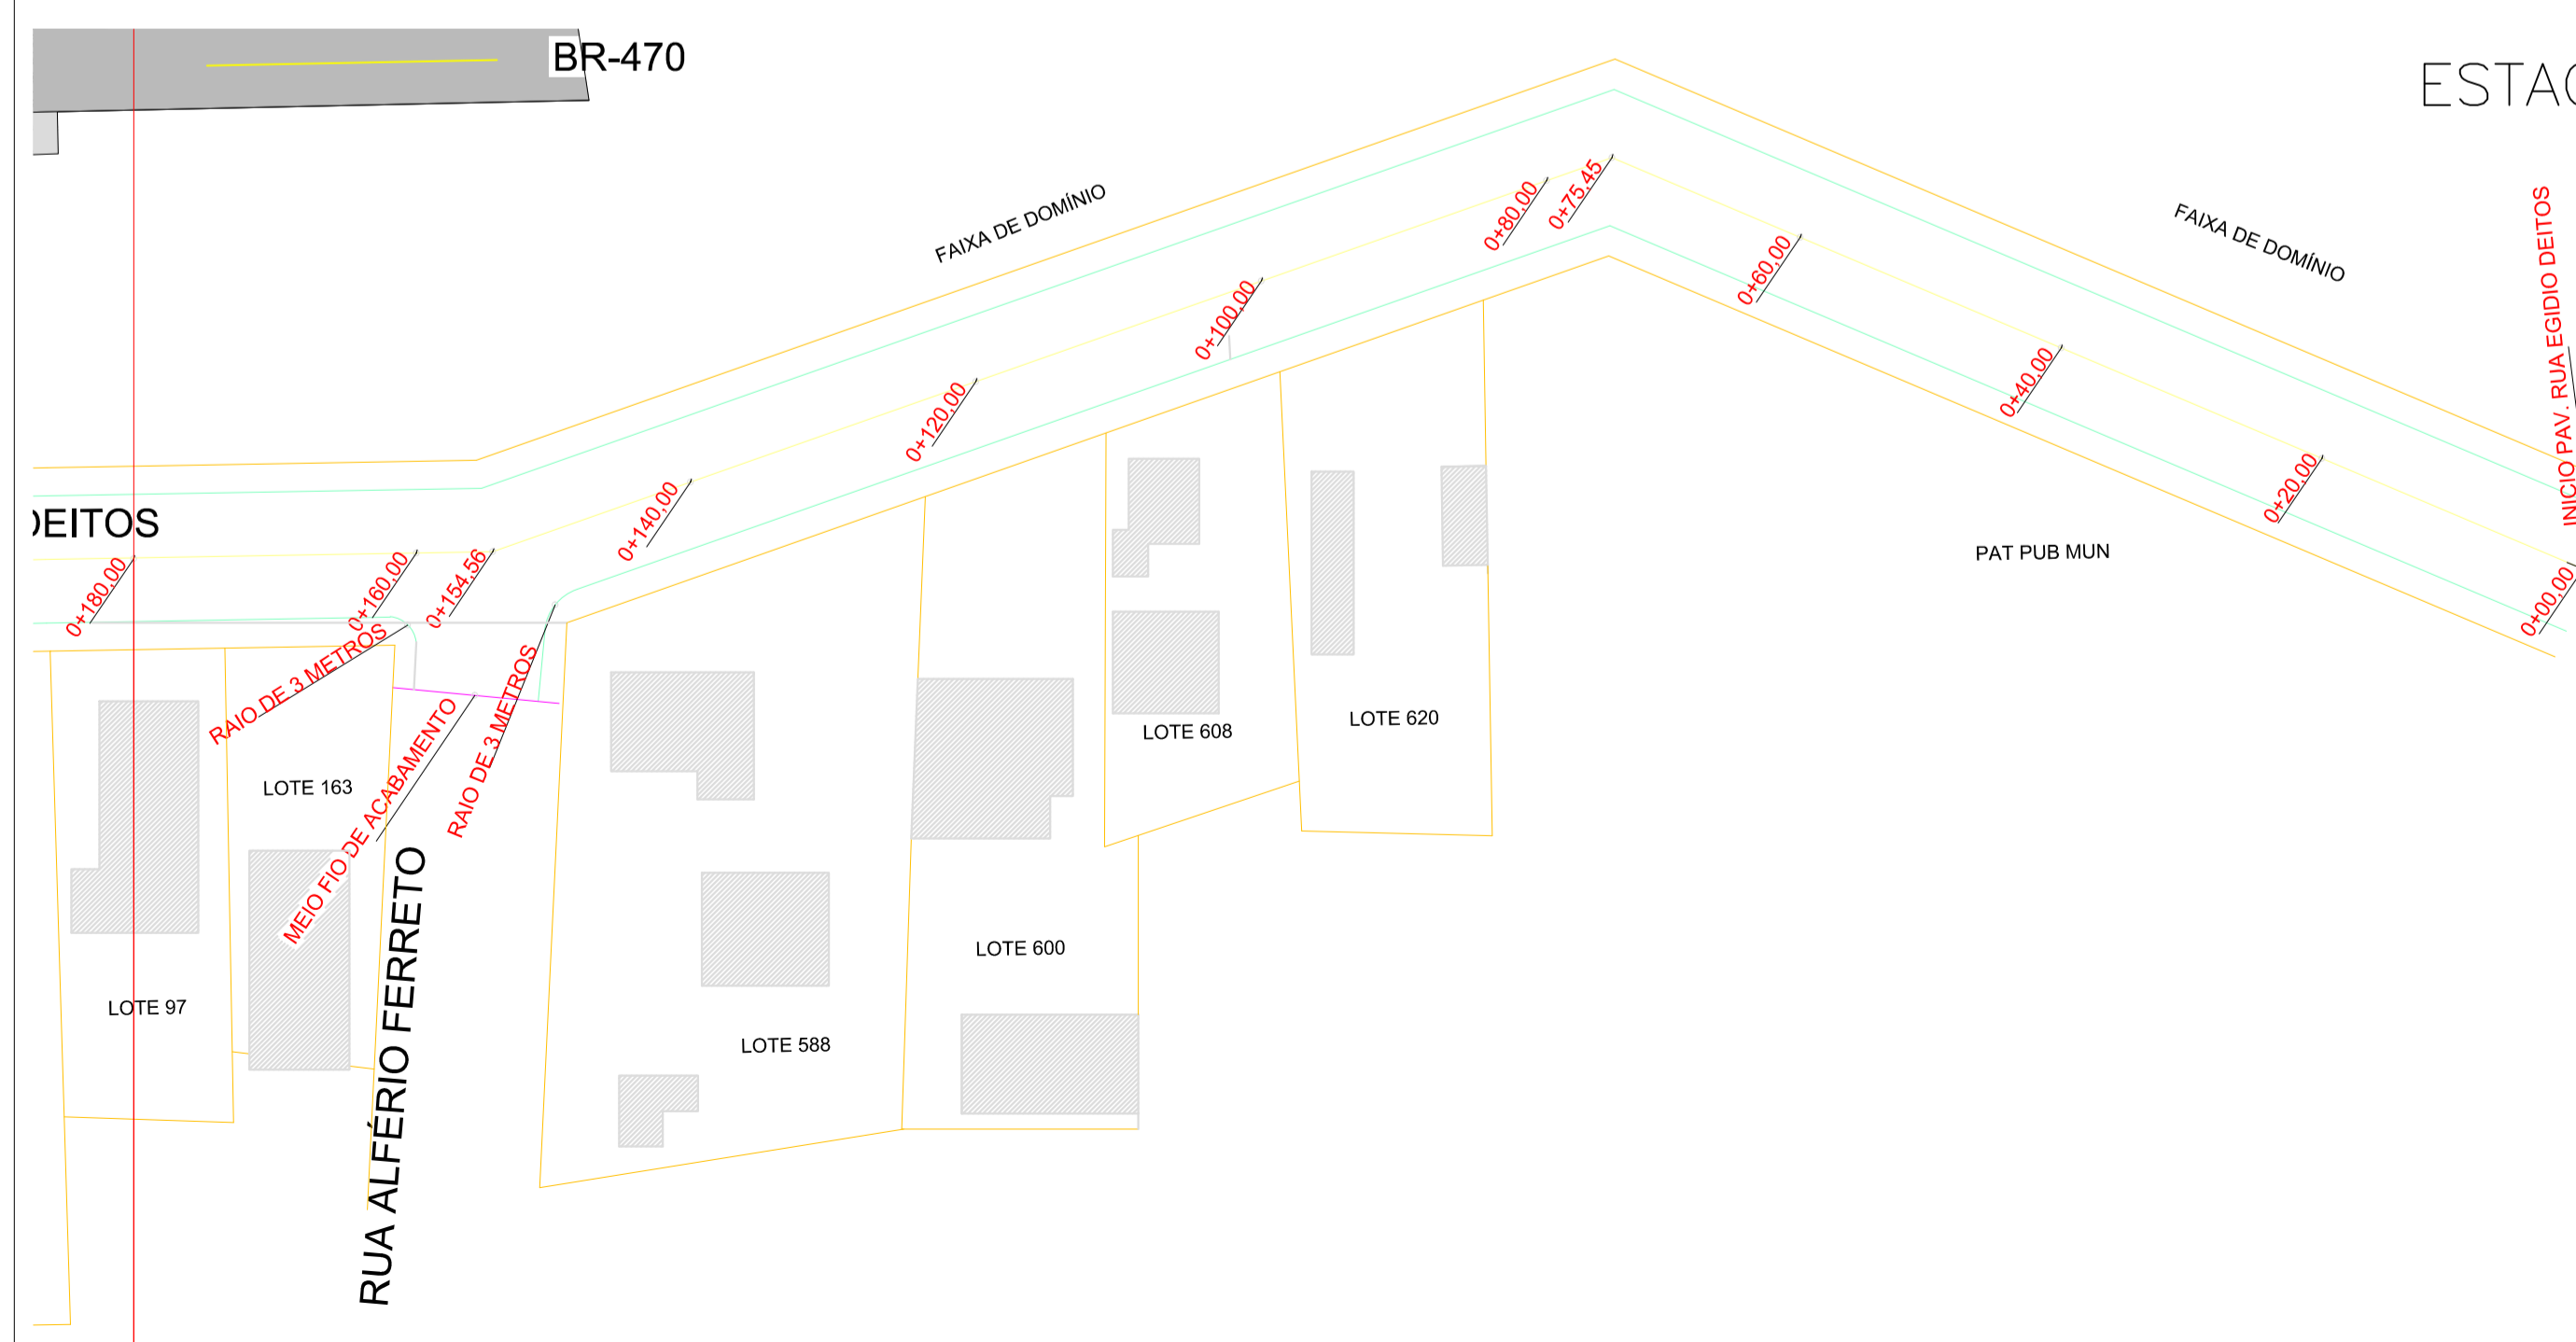

ESTAQUEAMENTO DA RUA EGIDIO DEITOS – TRECHO ESTACA 0+000,00 A 0+180,00 1/500

PREF. MUN. DE SÃO CRISTOVÃO DO SUL

<p>Rua Juventino França de Moraes, 19 São Cristóvão do Sul FONE 49 3253-1200</p>	TÍTULO	PLANTA DE ESTAQUEAMENTO	FRANCHA
	REFERÊNCIA	PAV DA RUA RITA DE CASSIA E EGIDIO DEITOS	02/10
	PROPRIETÁRIO	PREFEITURA SCS CPF/CGC	ASSINATURA
	RESPONSÁVEL TÉCNICO	ENG. CIRO FONTANA SURDI CREA/SC 063545-0	PREFEITURA
DESENHO	01	ESCALA	INDICADA
		REV 01	04/06/2014