



CORTE AA - S/ESC


RUA EGÍDIOS DEITOS - TRECHO 01
 estaca 0+00,00 até 0+180,00 EXTENSÃO
 180,00 m
 Largura 10,00 - Passeio 2,00 m

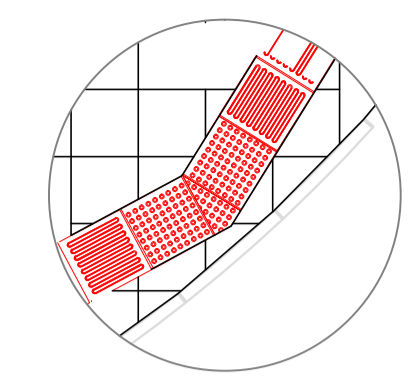


DETALHE 03 - ESC 1/50

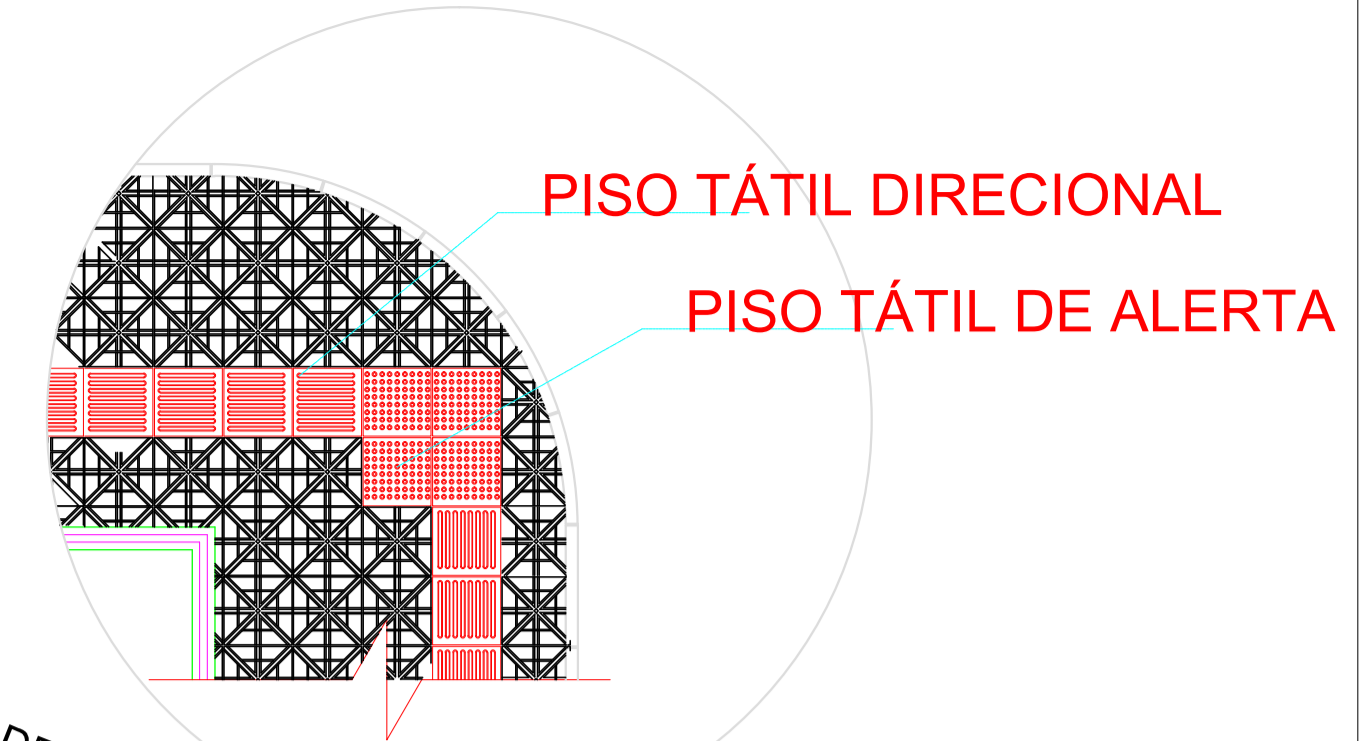

DETALHE 02 - ESC 1/50

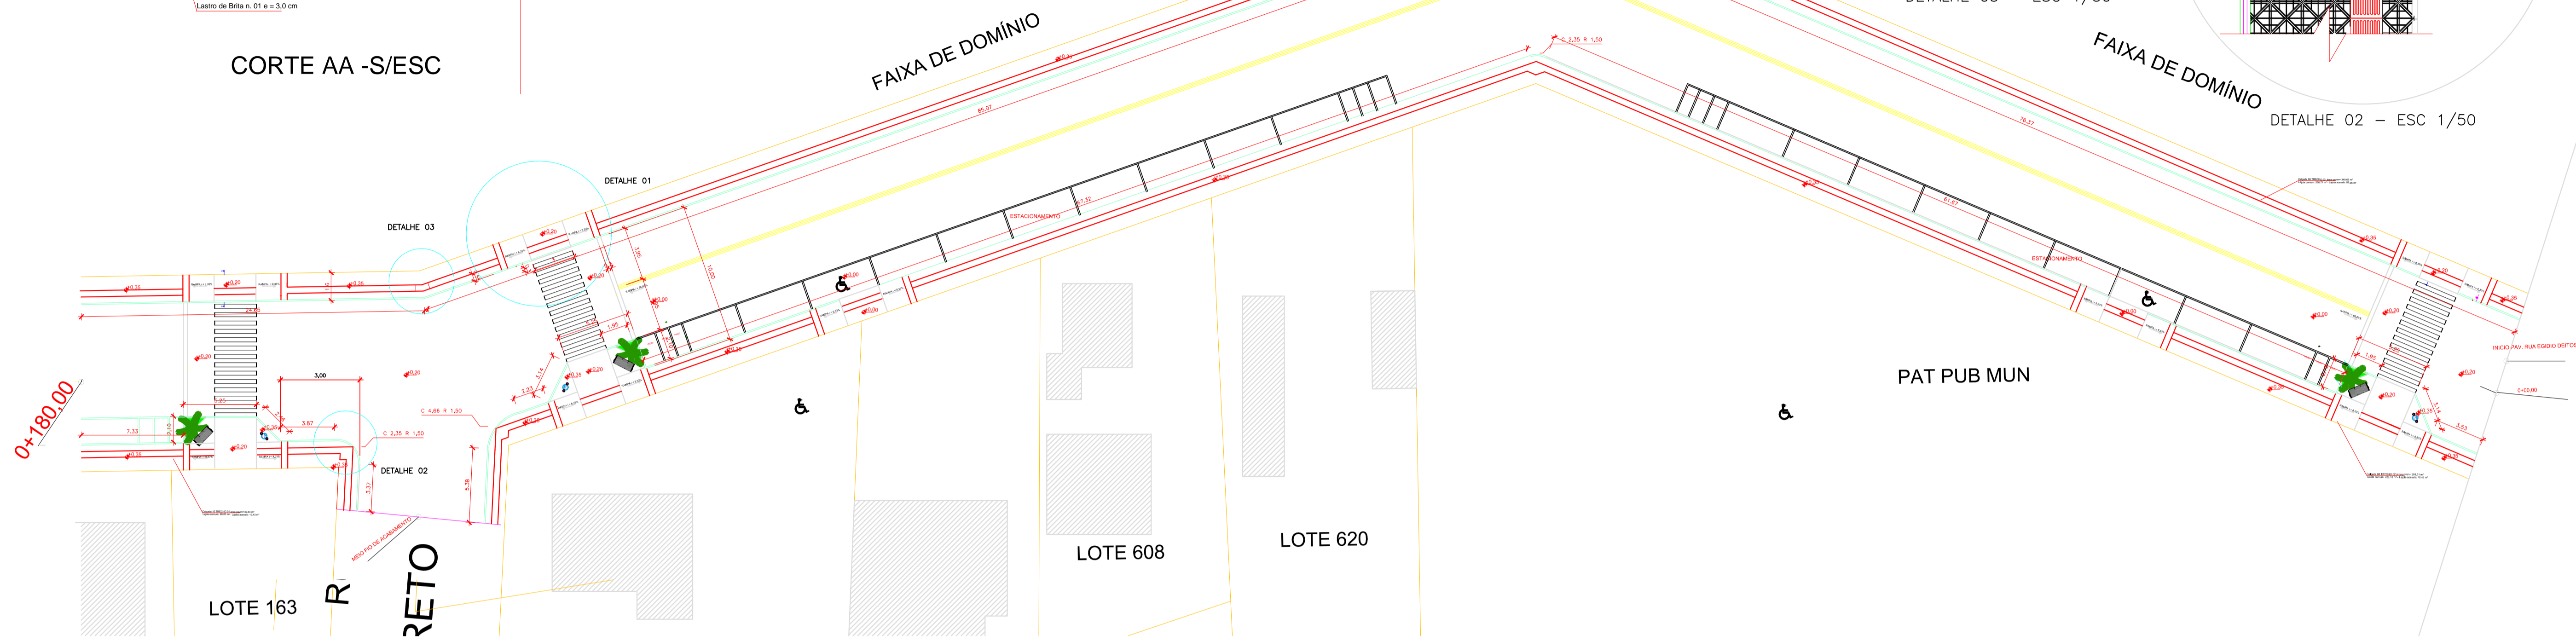

PLANTA GEOMÉTRICA RUA EGÍDIO DEITOS TRECHO 1 DA ESTACA 0+000,00 A 0+180,00 - ESC 1/250


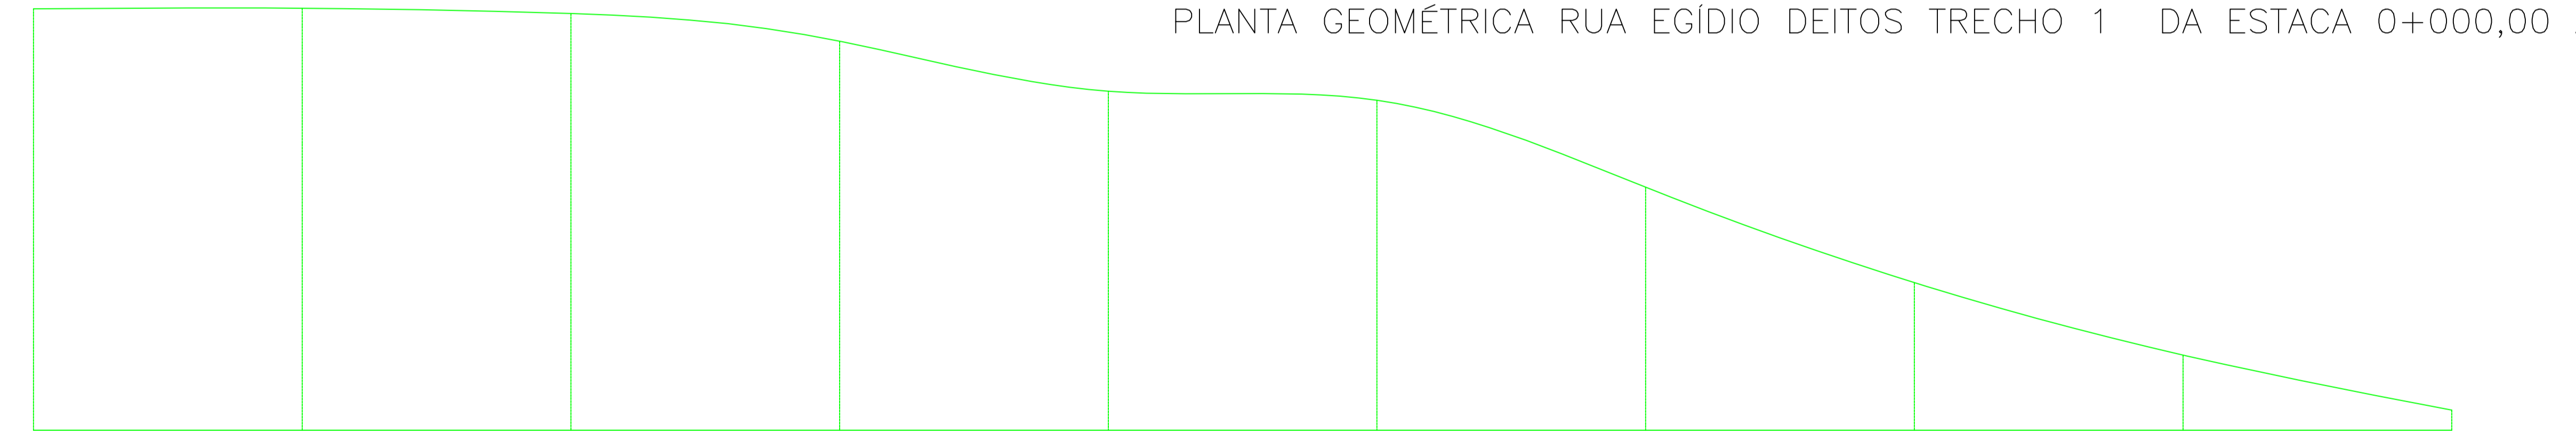


180m	160m	140m	120m	100m	80m	60m	40m	20m	0PP
1054,60	1054,70	1054,40	1052,90	1048,50	1047,90	1041,30	1034,20	1028,80	1024,70
EST 0+180,00	EST 0+160,00	EST 0+140,00	EST 0+120,00	EST 0+100,00	EST 0+080,00	EST 0+060,00	EST 0+040,00	EST 0+020,00	EST 0+000,00

PERFIL LONGITUDINAL DA RUA EGÍDIO DEITOS TRECHO est 0+000,00 a 0+180,00- GREIDE NATURAL - ESC 1/300



DETALHE 01 - ESC 1/50

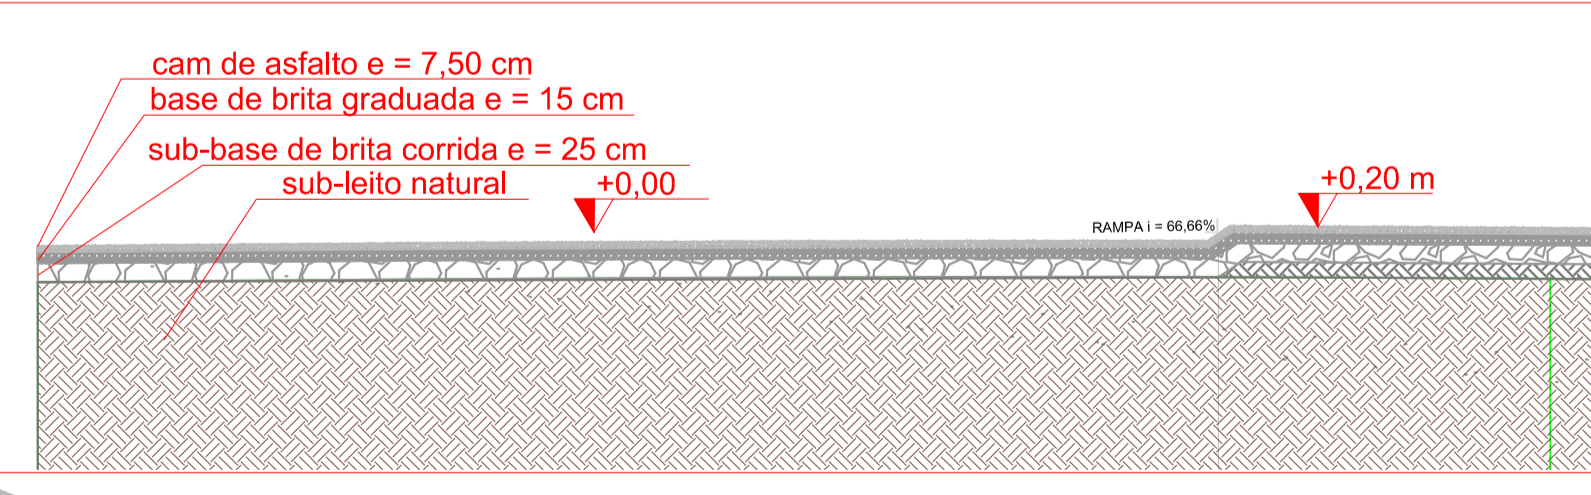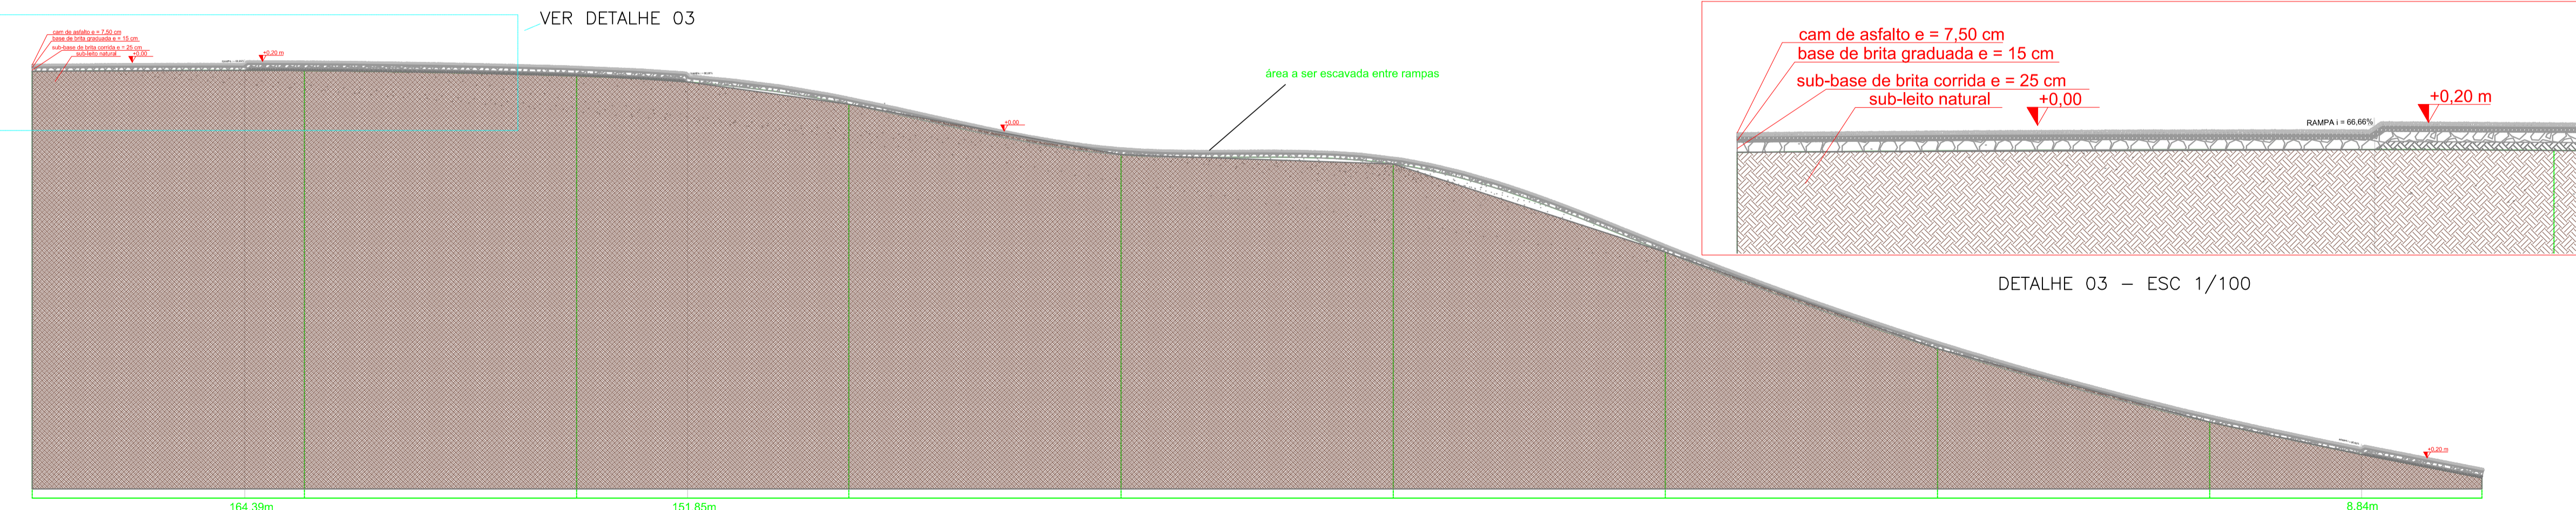

DETALHE 03 - ESC 1/100

180m	160m	140m	120m	100m	80m	60m	40m	20m	0PP
1054,60	1054,70	1054,40	1052,90	1048,50	1047,90	1041,30	1034,20	1028,80	1024,70
EST 0+180,00	EST 0+160,00	EST 0+140,00	EST 0+120,00	EST 0+100,00	EST 0+080,00	EST 0+060,00	EST 0+040,00	EST 0+020,00	EST 0+000,00

PERFIL LONGITUDINAL DA RUA EGÍDIO DEITOS TRECHO EST 0+000,00 a 0+180,00 - GREIDE DO PAVIMENTO ACABADO - ESC 1/300

PREF. MUN. DE SÃO CRISTÓVÃO DO SUL

<p>Rua Juvenino França de Moraes, 19 São Cristóvão do Sul FONE 49 3253-1200</p>	TÍTULO	PLANTA GEOMÉTRICA E PERFIL	FRANCHA
	REFERENCIA	PAV DA RUA RITA DE CASSIA E EGÍDIO DEITOS	06/10
	PROPRIETARIO	PREFEITURA SCS CPF/CGC	ASSINATURA
	RESPONSÁVEL TÉCNICO	ENG. CIRO FONTANA SURDI CREA/SC 063545-0	PREFEITURA
DESENHO	01	ESCALA	INDICADA
		DATA REV 01	29/05/2014