



PLANTA GEOMÉTRICA RUA EGÍDIO DEITOS 0+320,00 A 0+450,76 - ESC 1/250


RUA EGÍDIO DEITOS - TRECHO 03
 estaca 0+320,00 até 0+450,76 -
 Extensão 130,76
 Largura 10,00 - Passeio 2,00 m

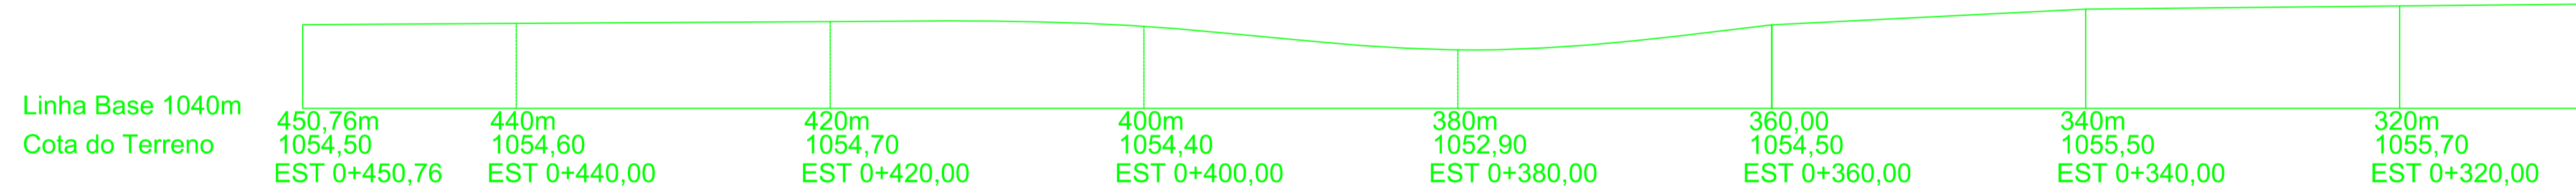

PERFIL LONGITUDINAL DA RUA EGÍDIO DEITOS TRECHO ESTACA 0+320,00 A 0+450,76 - GREIDE NATURAL - ESC 1/300

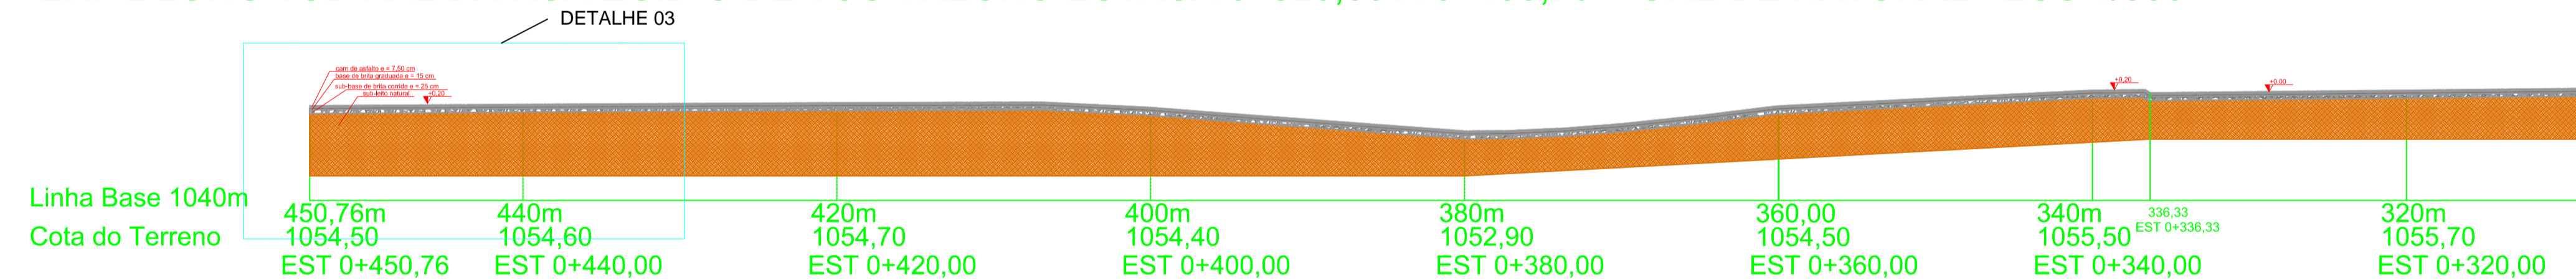


PERFIL LONGITUDINAL DA RUA EGÍDIO DEITOS TRECHO ESTACA 0+320,00 A 0+450,76 - GREIDE DO PAVIMENTO ACABADO - ESC 1/300

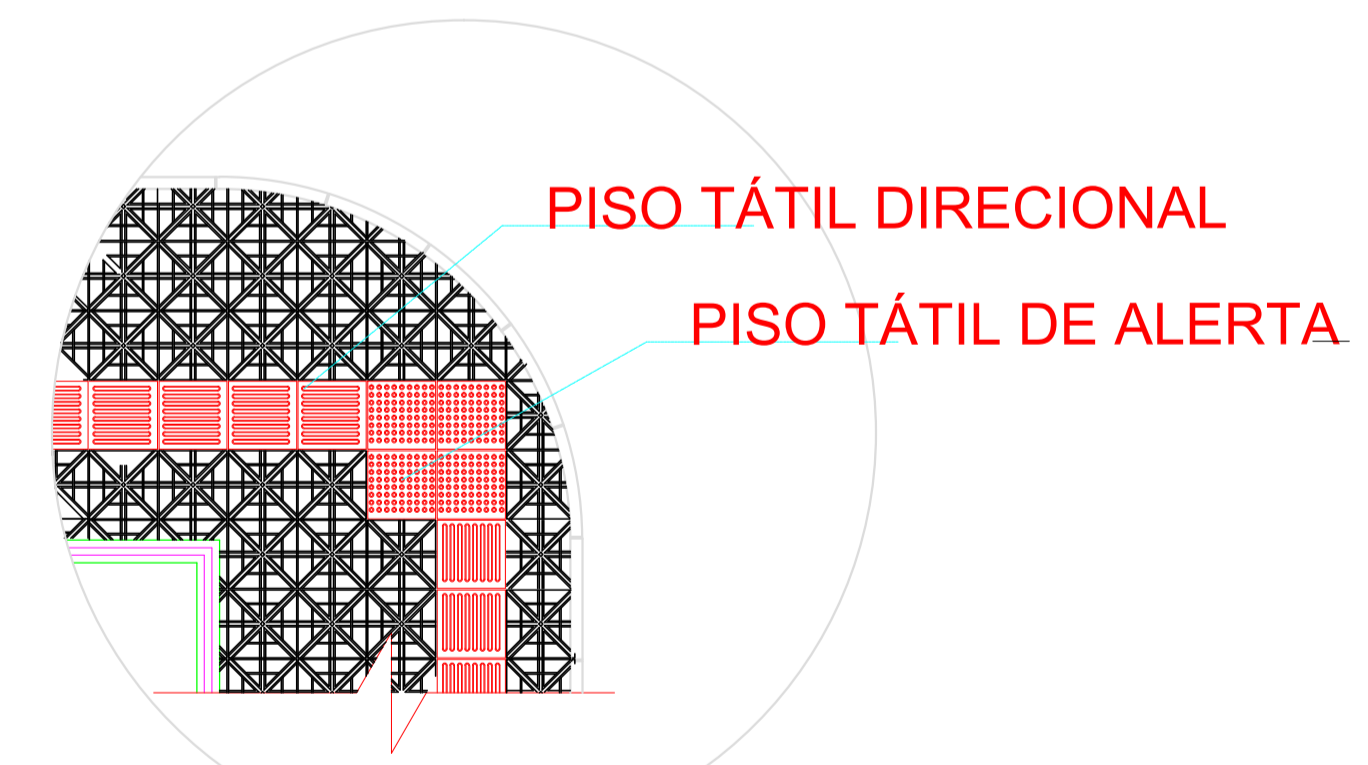


DETALHE 02 - ESC 1/50



DETALHE 01 - ESC 1/50

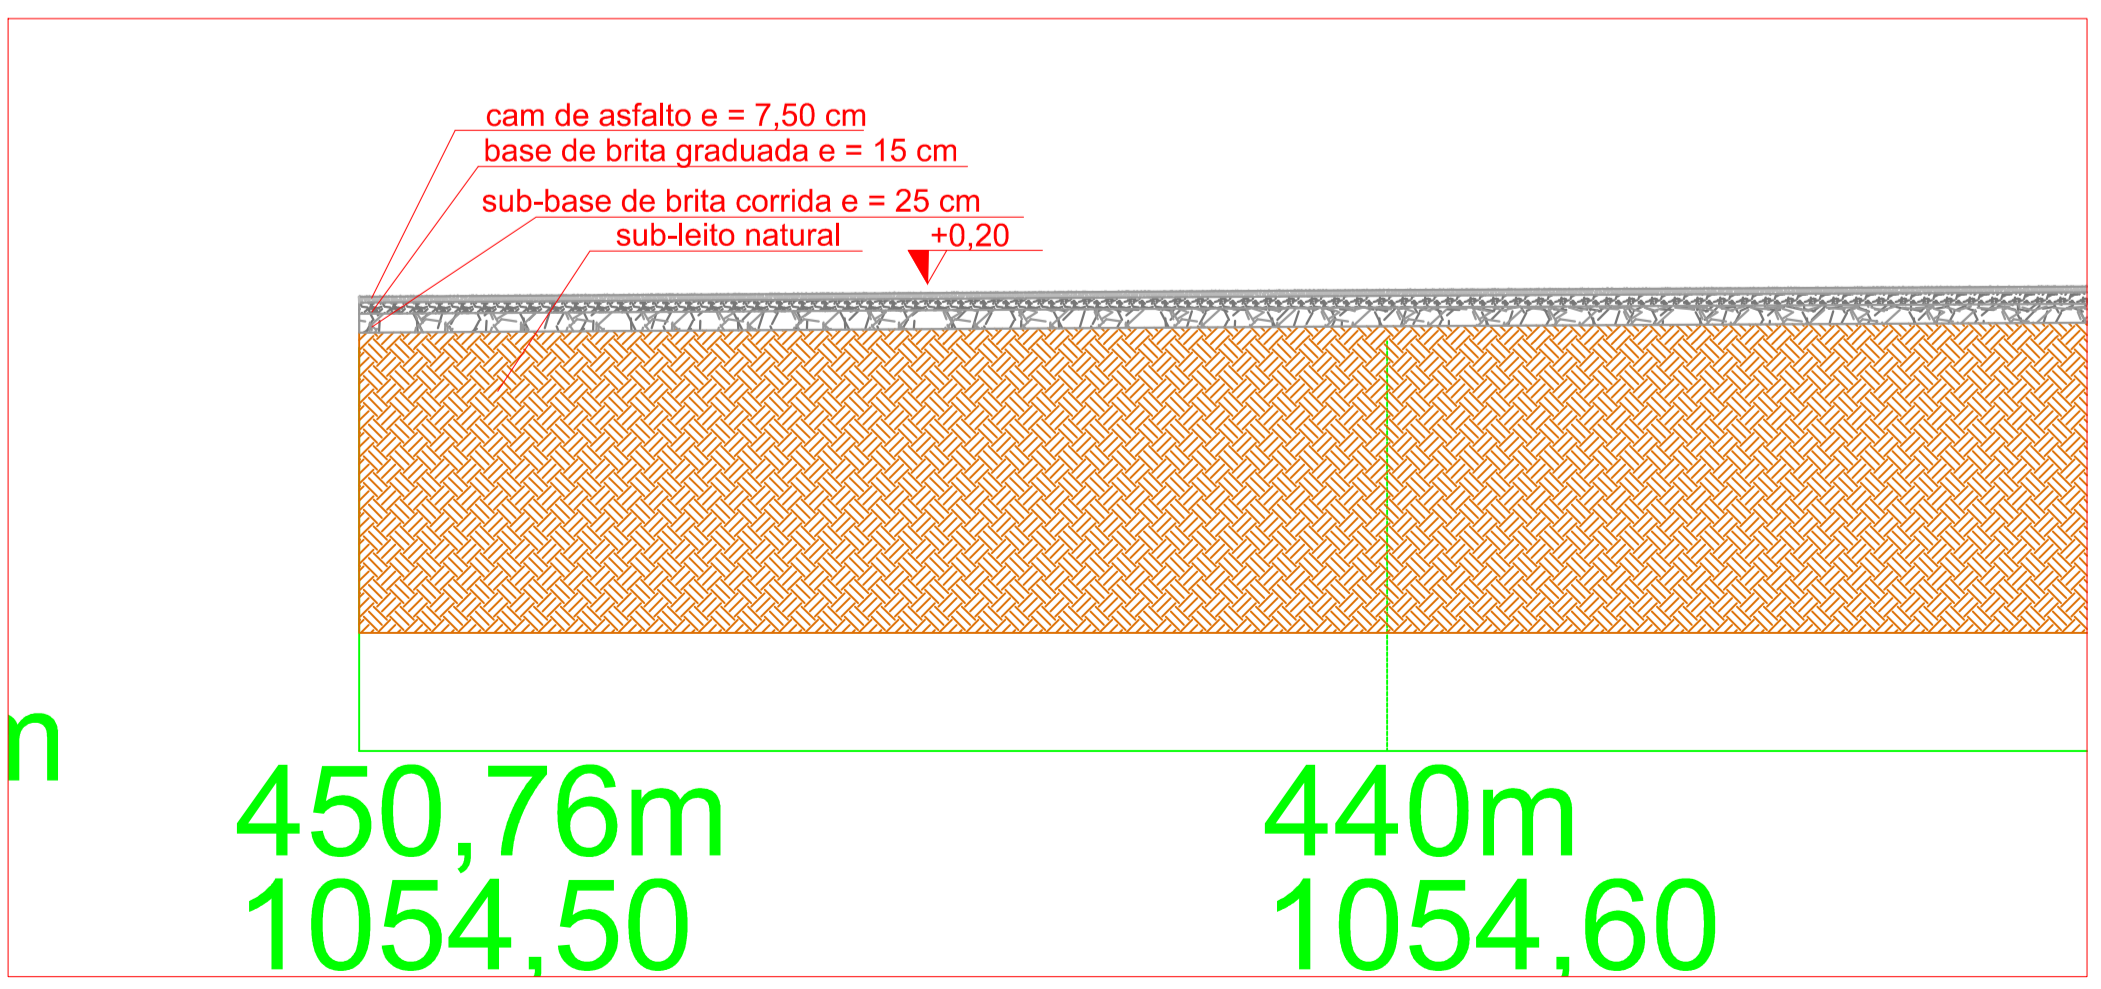

DETALHE 03 - ESC 1/100

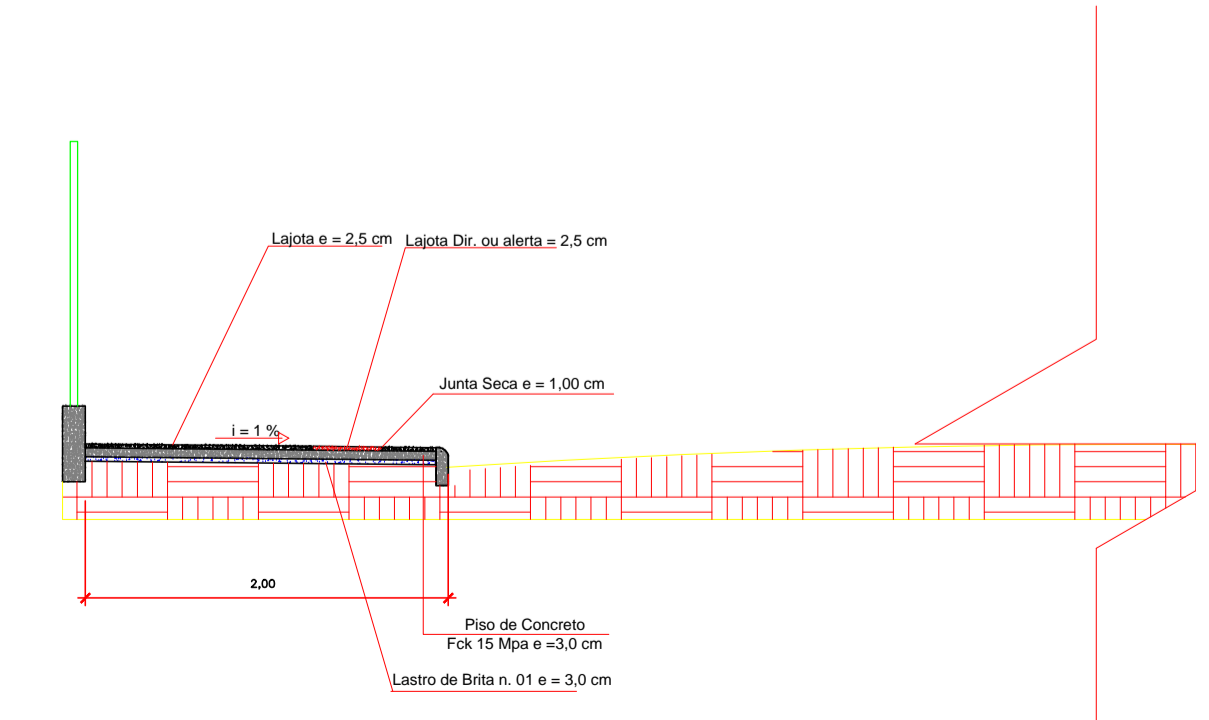

CORTE AA -S/ESC

PREF. MUN. DE SÃO CRISTOVÃO DO SUL	
	FRANCHA 08/10
TÍTULO PLANTA GEOMÉTRICA E PERFIL	
REFERENCIA PAV DA RUA RITA DE CASSIA E EGÍDIO DEITOS	
PROPRIETÁRIO PREFEITURA SCS CPF/CGC	ASSINATURA
RESPONSÁVEL TÉCNICO ENG. CIRO FONTANA SURDI CREA/SC 043545-0	PREFEITURA
DESENHO 01	ESCALA INDICADA DATA REV 29/05/2014