





RUA RITA DE CÁSSIA SEÇÃO TRECHO EST 0+080,00 A 0+200,00 E EST 0,300,00 A 0+380,35 - S/ESC

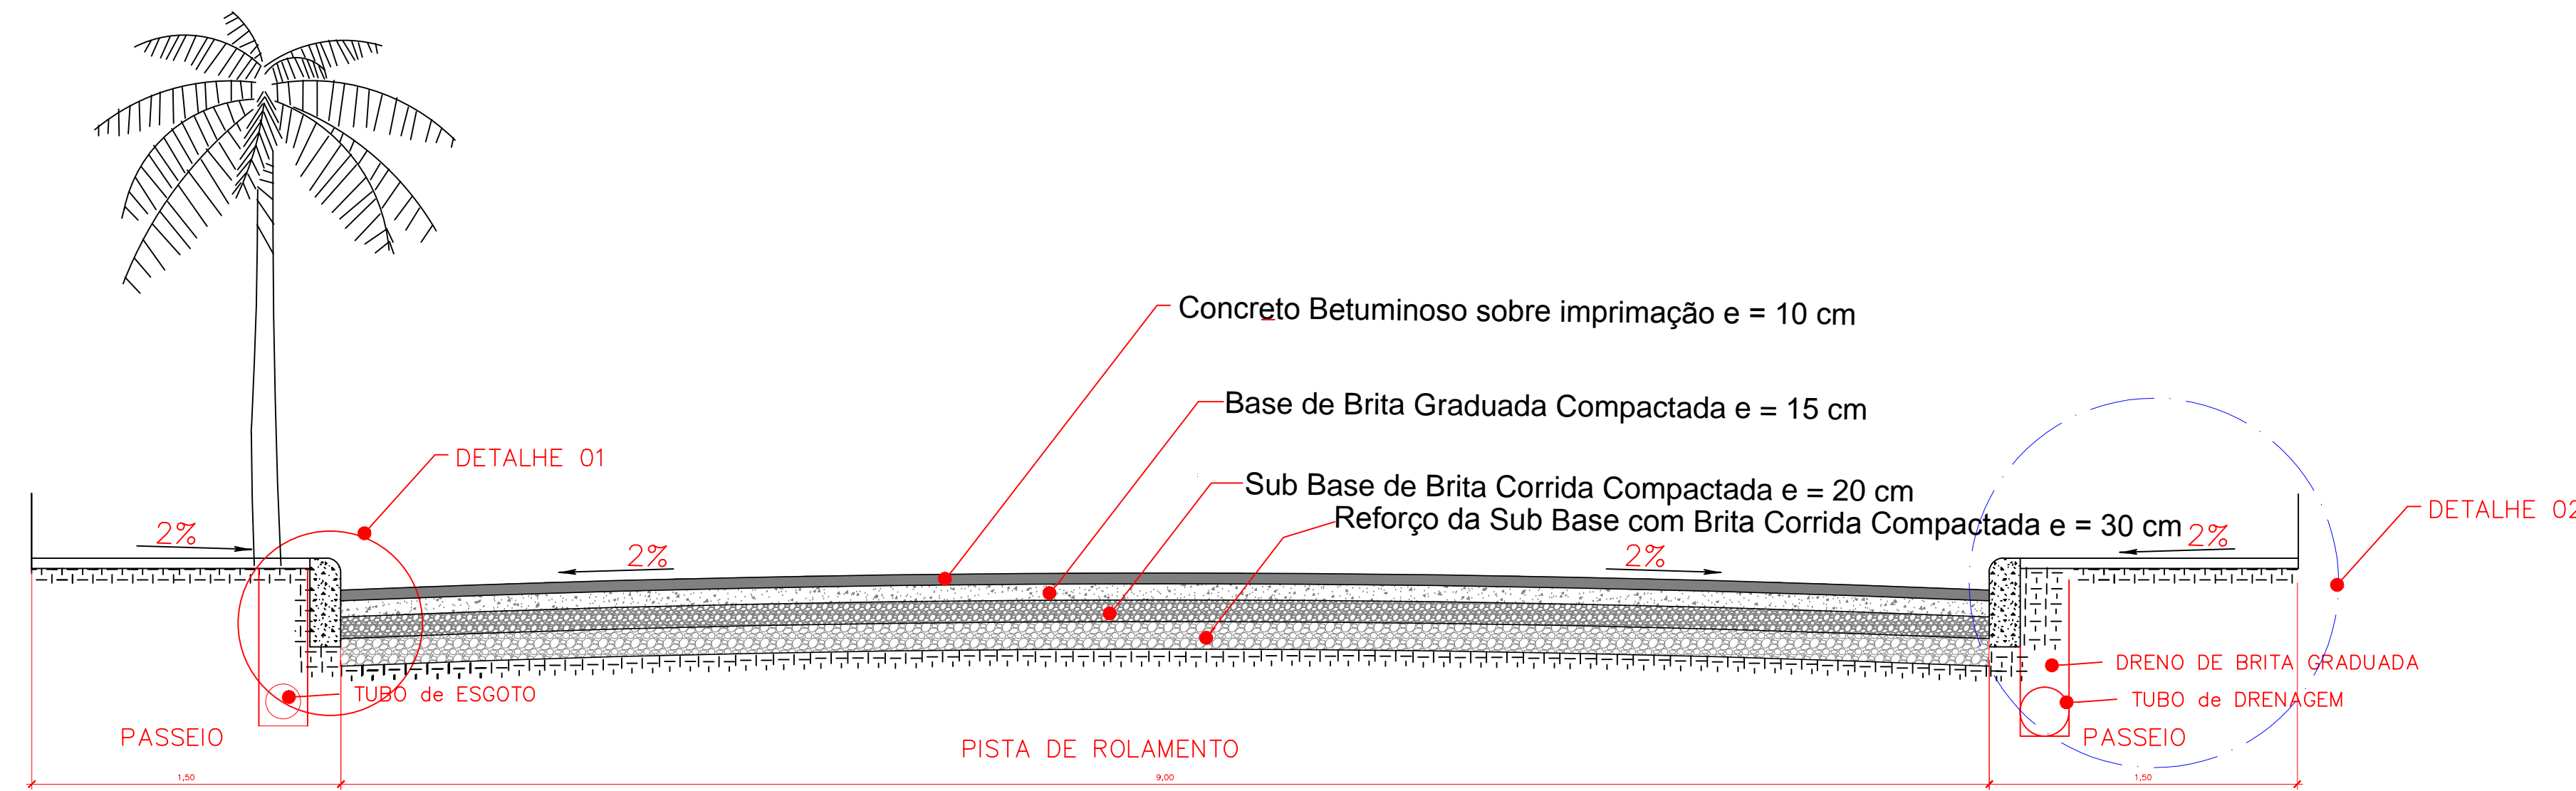

RUA RITA DE CÁSSIA TRECHO EST 0+200,00 A 0+300,00 - S/ESC

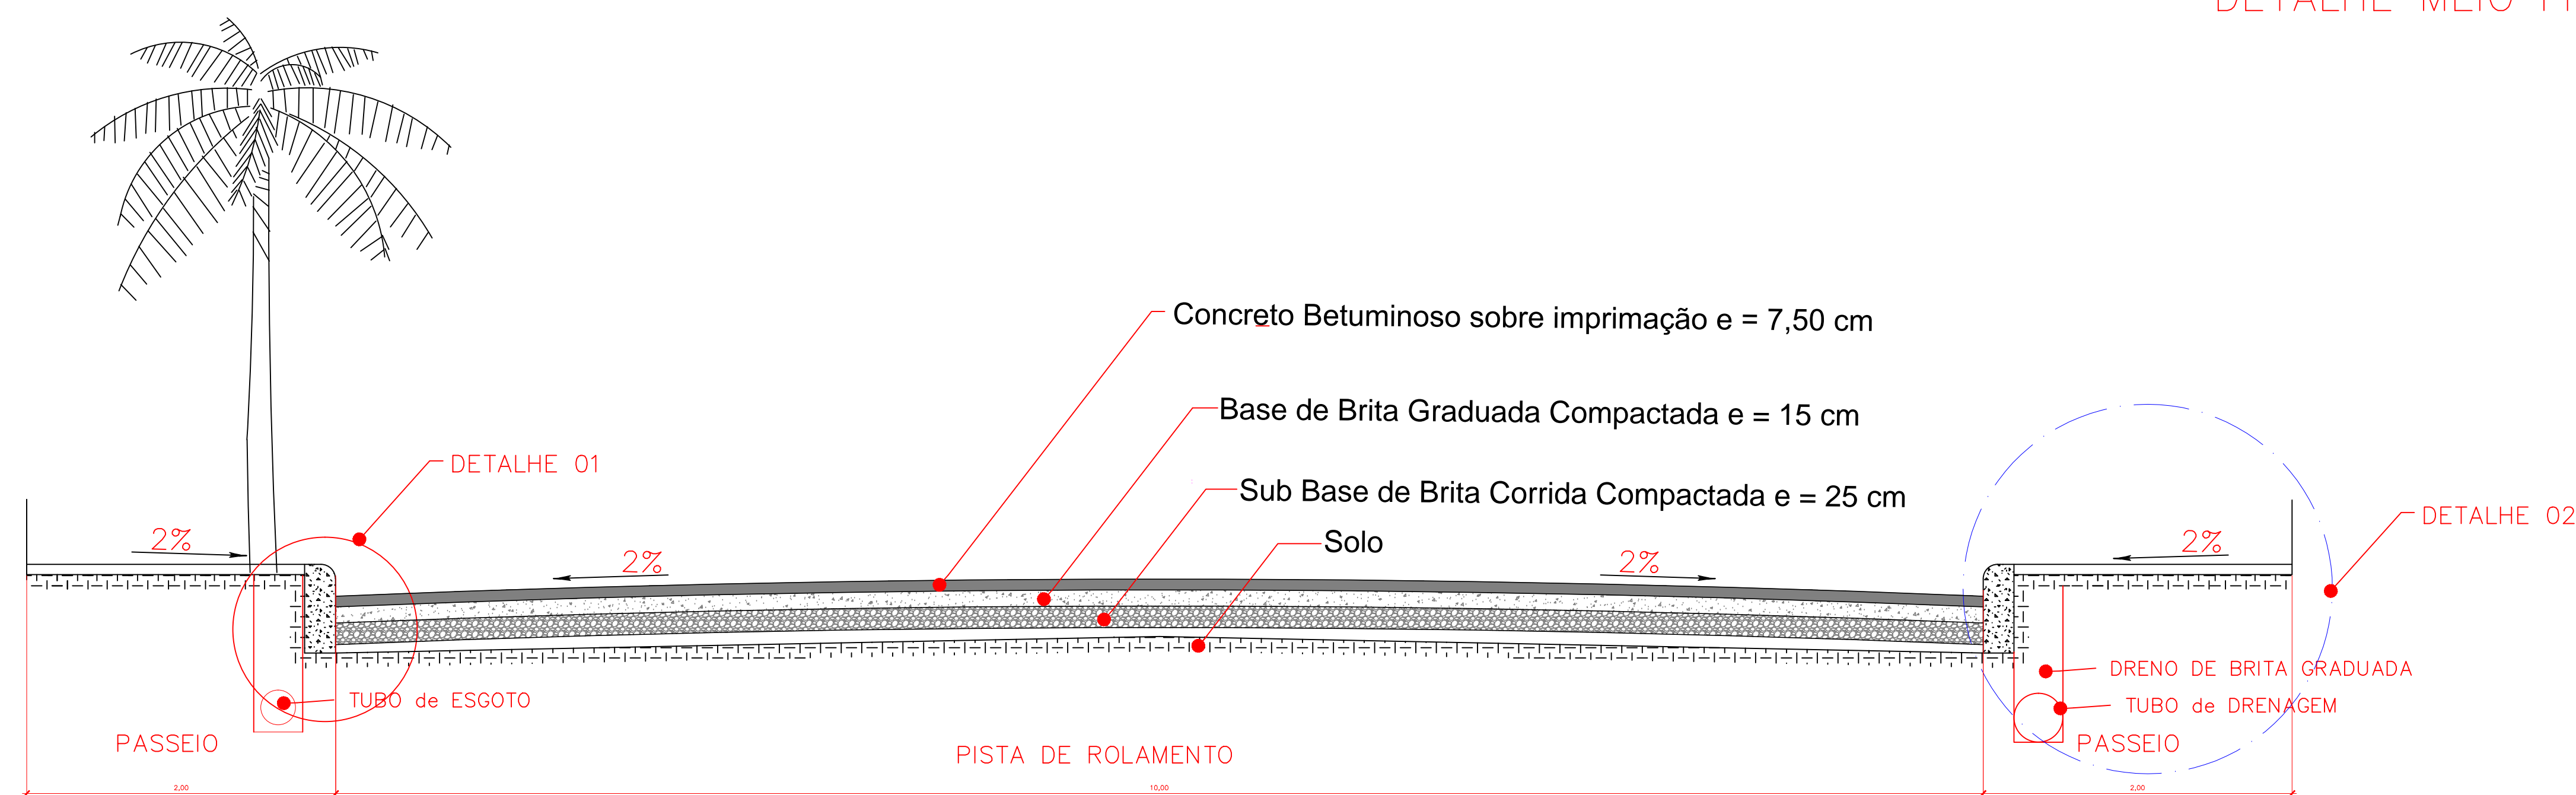

RUA EGÍDIO DEITOS TRECHO EST 0+000,00 A 450,76 - S/ESC

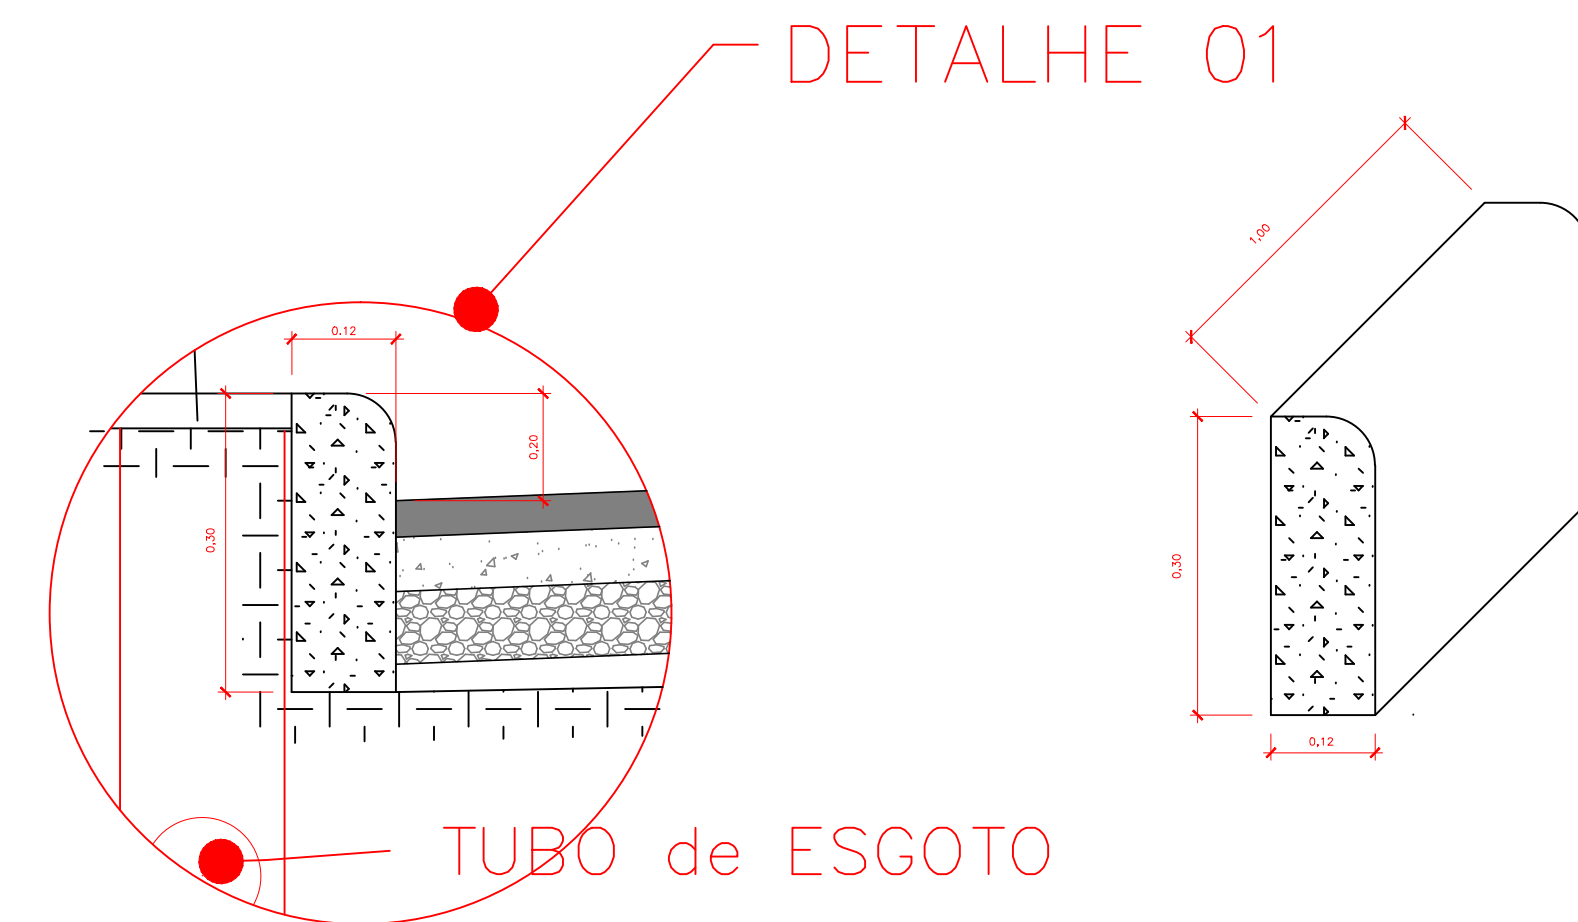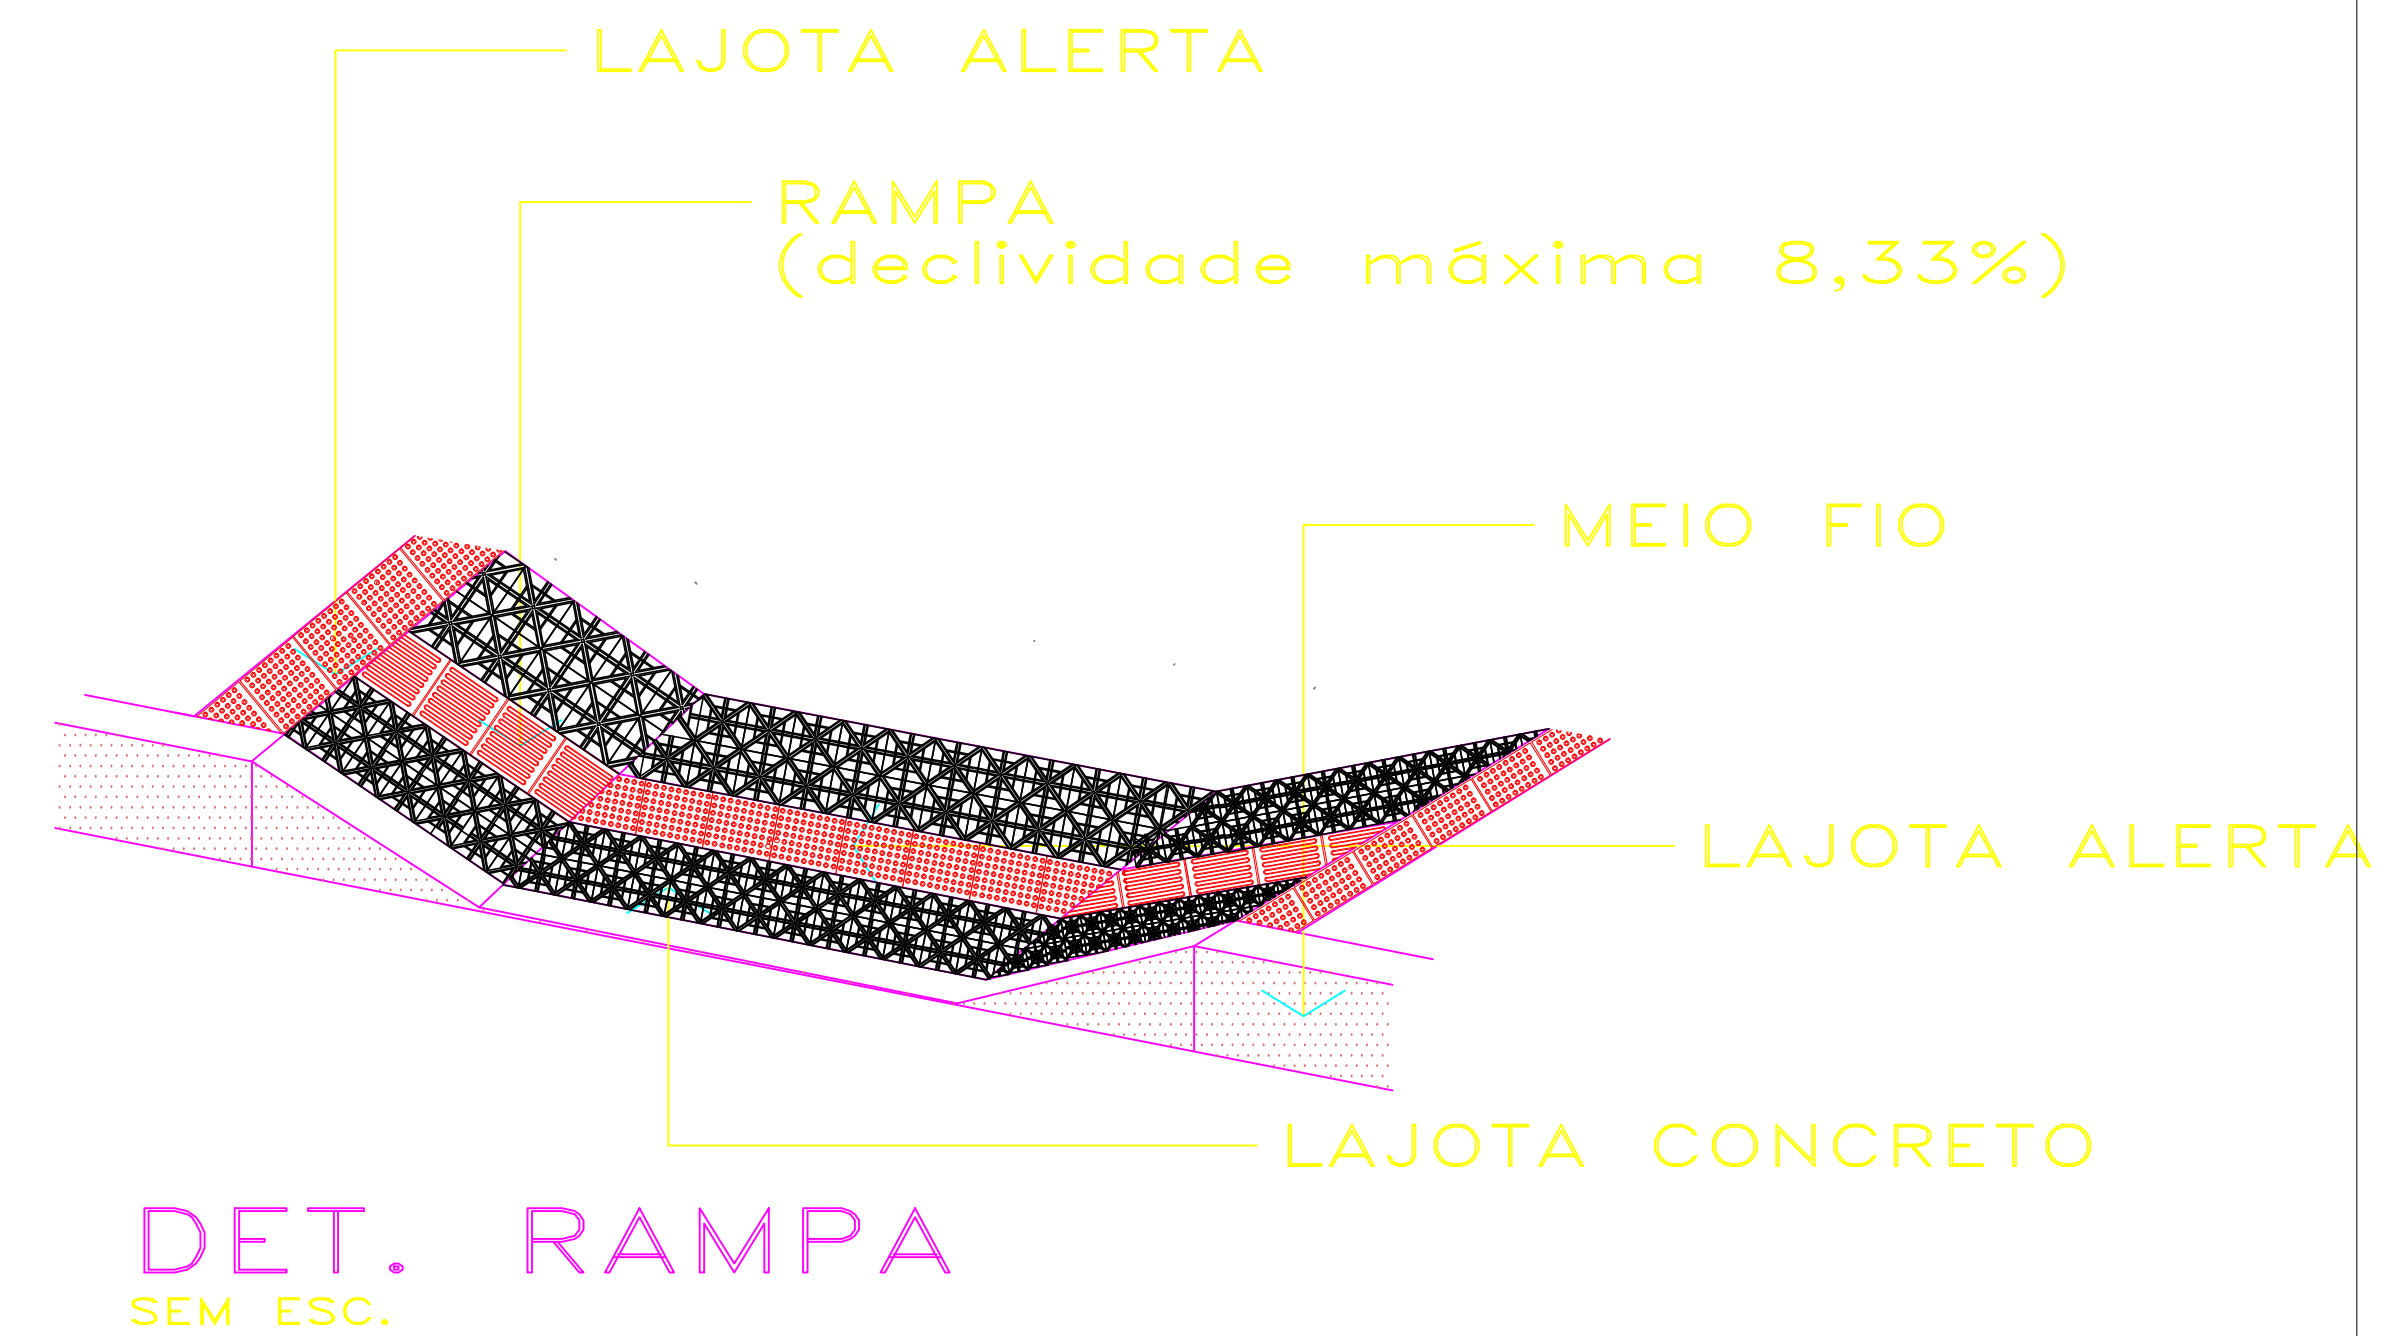

DETALHE MEIO FIO PRE MOLDADO EM CONCRETO - S/ESC

OBS.: O MEIO FIO SERÁ ASSENTADO COM 1 CM DE JUNTA DE DILATAÇÃO E ESSA JUNTA SERÁ COM ARGAMASSA DESEMPENADA COM ESPUMA.

PREF. MUN. DE SÃO CRISTOVÃO DO SUL			
	TÍTULO	PLANTA SEÇÕES TRANSV. E DETALHES	FRANCHA
	REFERÊNCIA	PAV DA RUA RITA DE CÁSSIA E EGÍDIO DEITOS	09/10
PROPRIETÁRIO	PREFEITURA SCS	ASSINATURA	
RESPONSÁVEL TÉCNICO	ENG. CIRO FONTANA SURDI	PREFEITURA	
DESENHO	01	ESCALA	INDICADA
		DATA REV 01	29/05/2014