




RUA EGÍDIO DEITOS - TRECHO estaca
0+180,00 até 0+450,76 EXTENSÃO
140,00 m
Largura 10,00 - Passeio 2,00 m

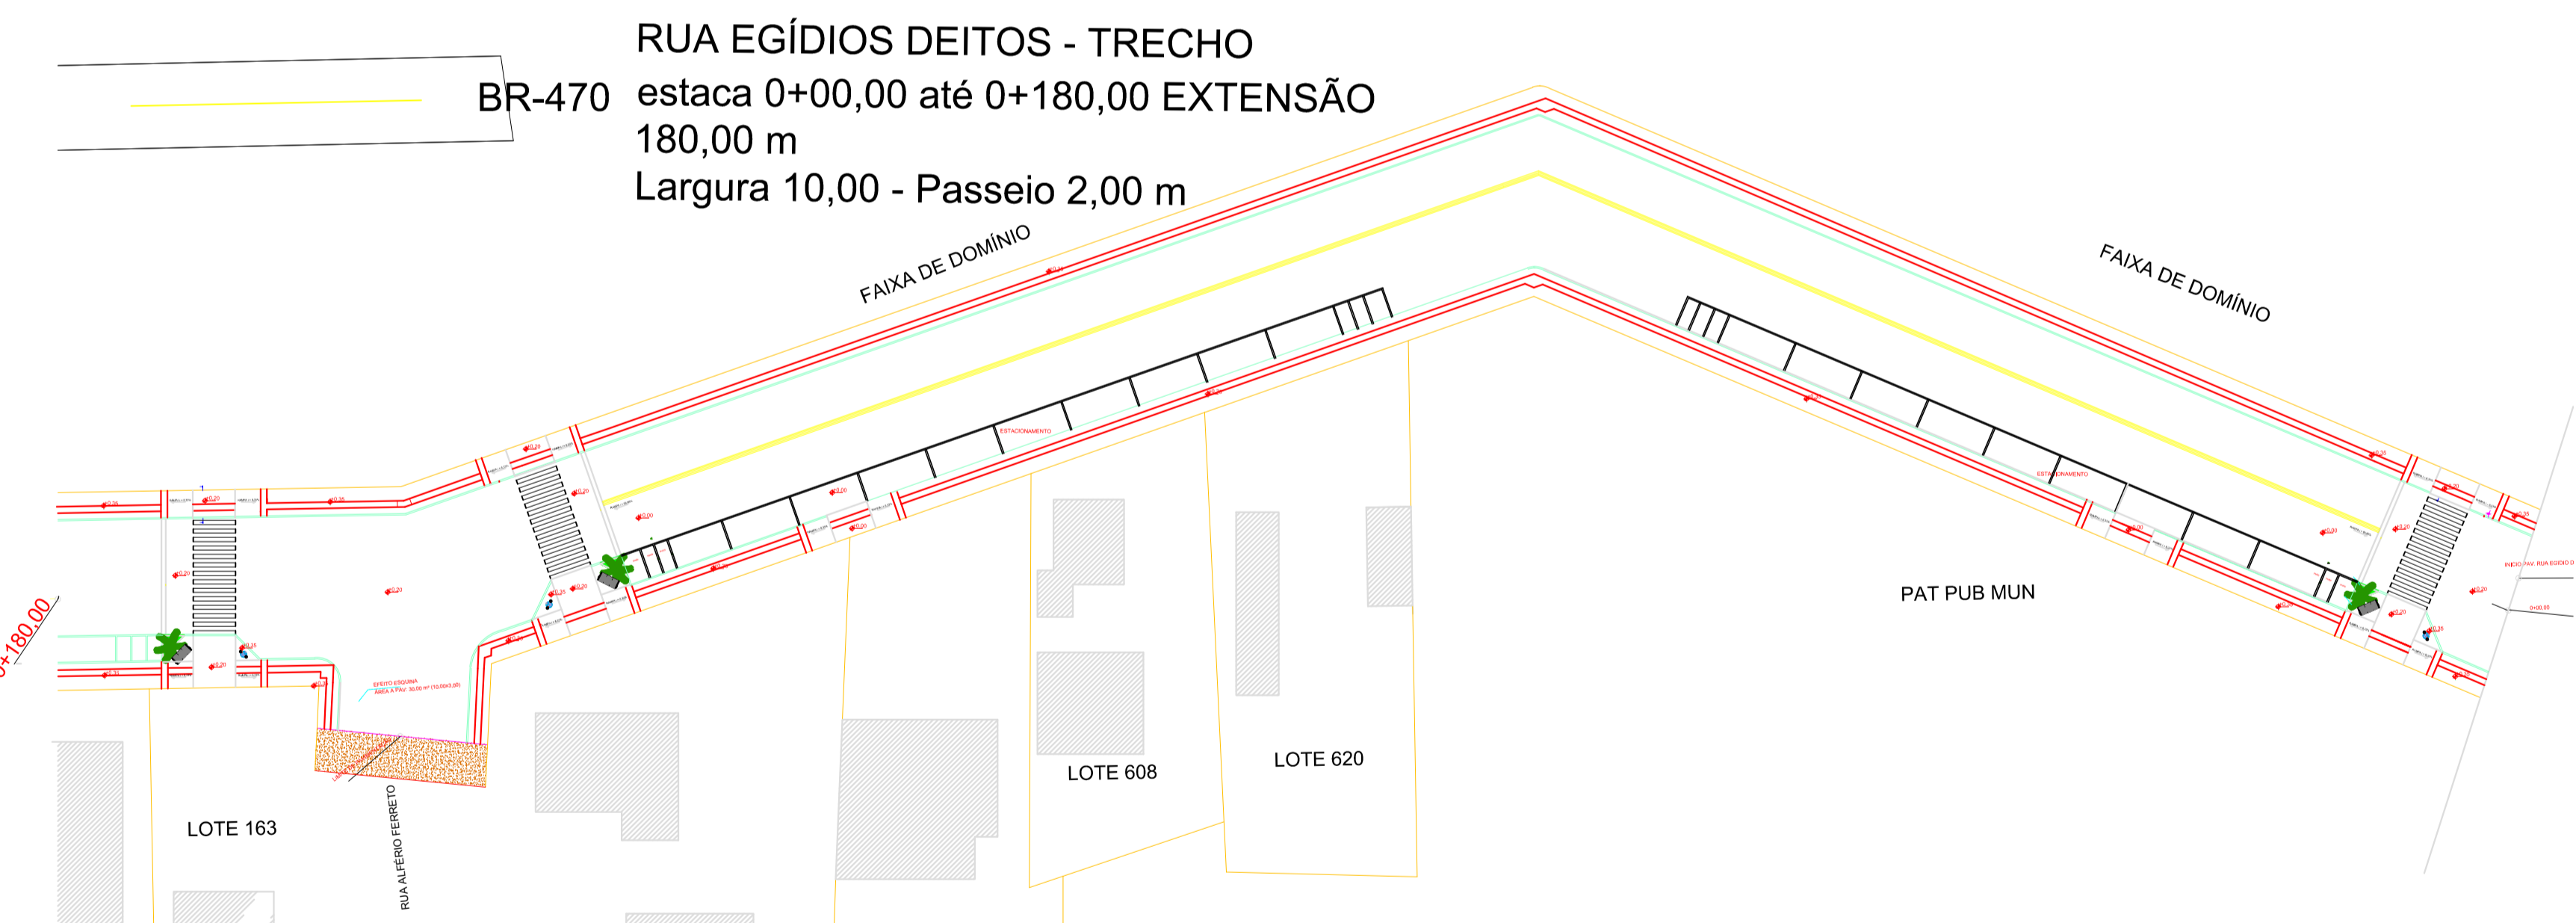

RUA EGÍDIO DEITOS - TRECHO
BR-470 estaca 0+00,00 até 0+180,00 EXTENSÃO
180,00 m
Largura 10,00 - Passeio 2,00 m

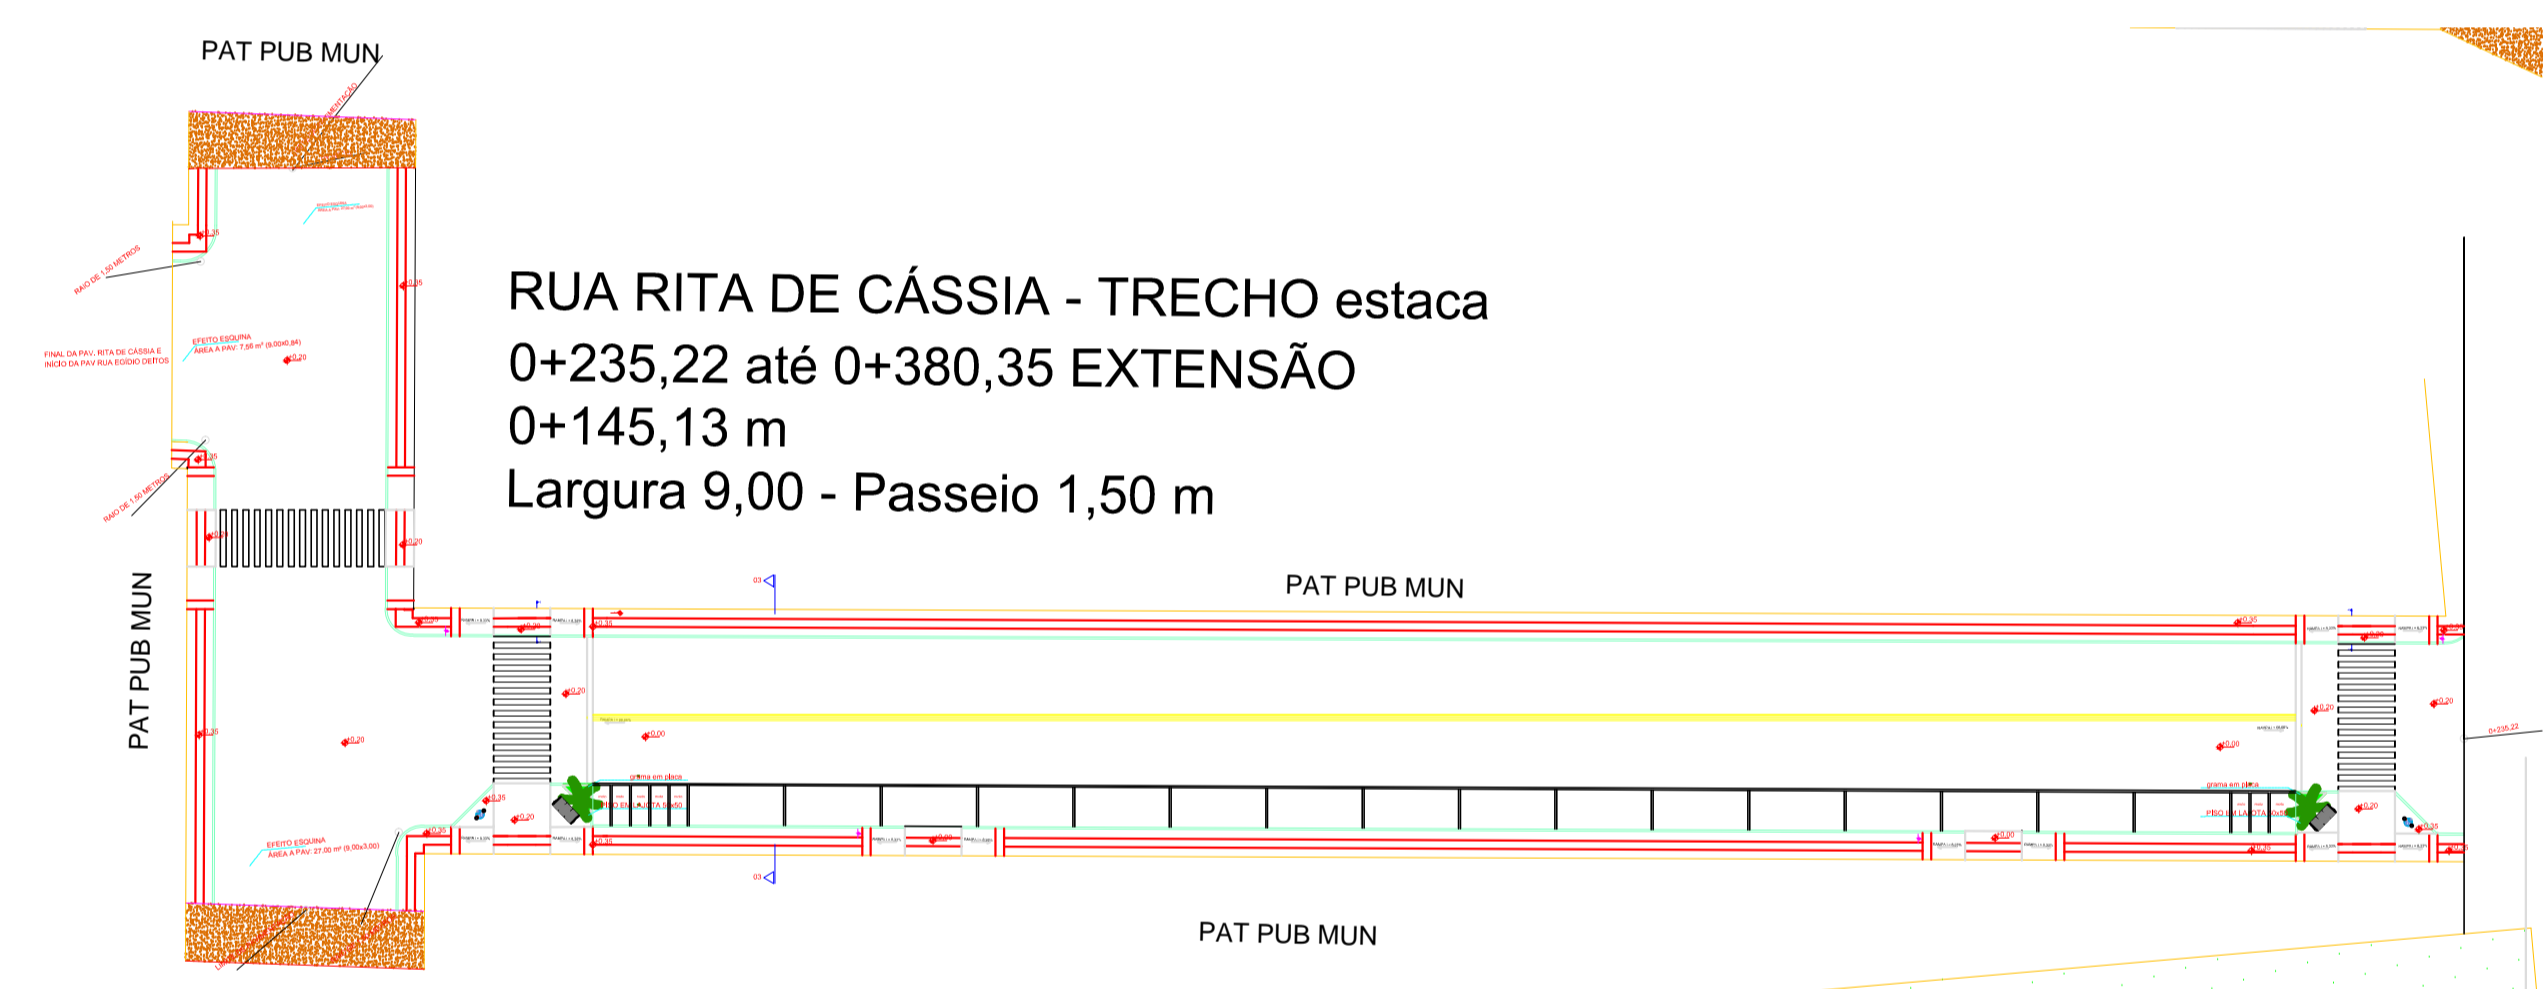

RUA RITA DE CÁSSIA - TRECHO estaca
0+235,22 até 0+380,35 EXTENSÃO
0+145,13 m
Largura 9,00 - Passeio 1,50 m

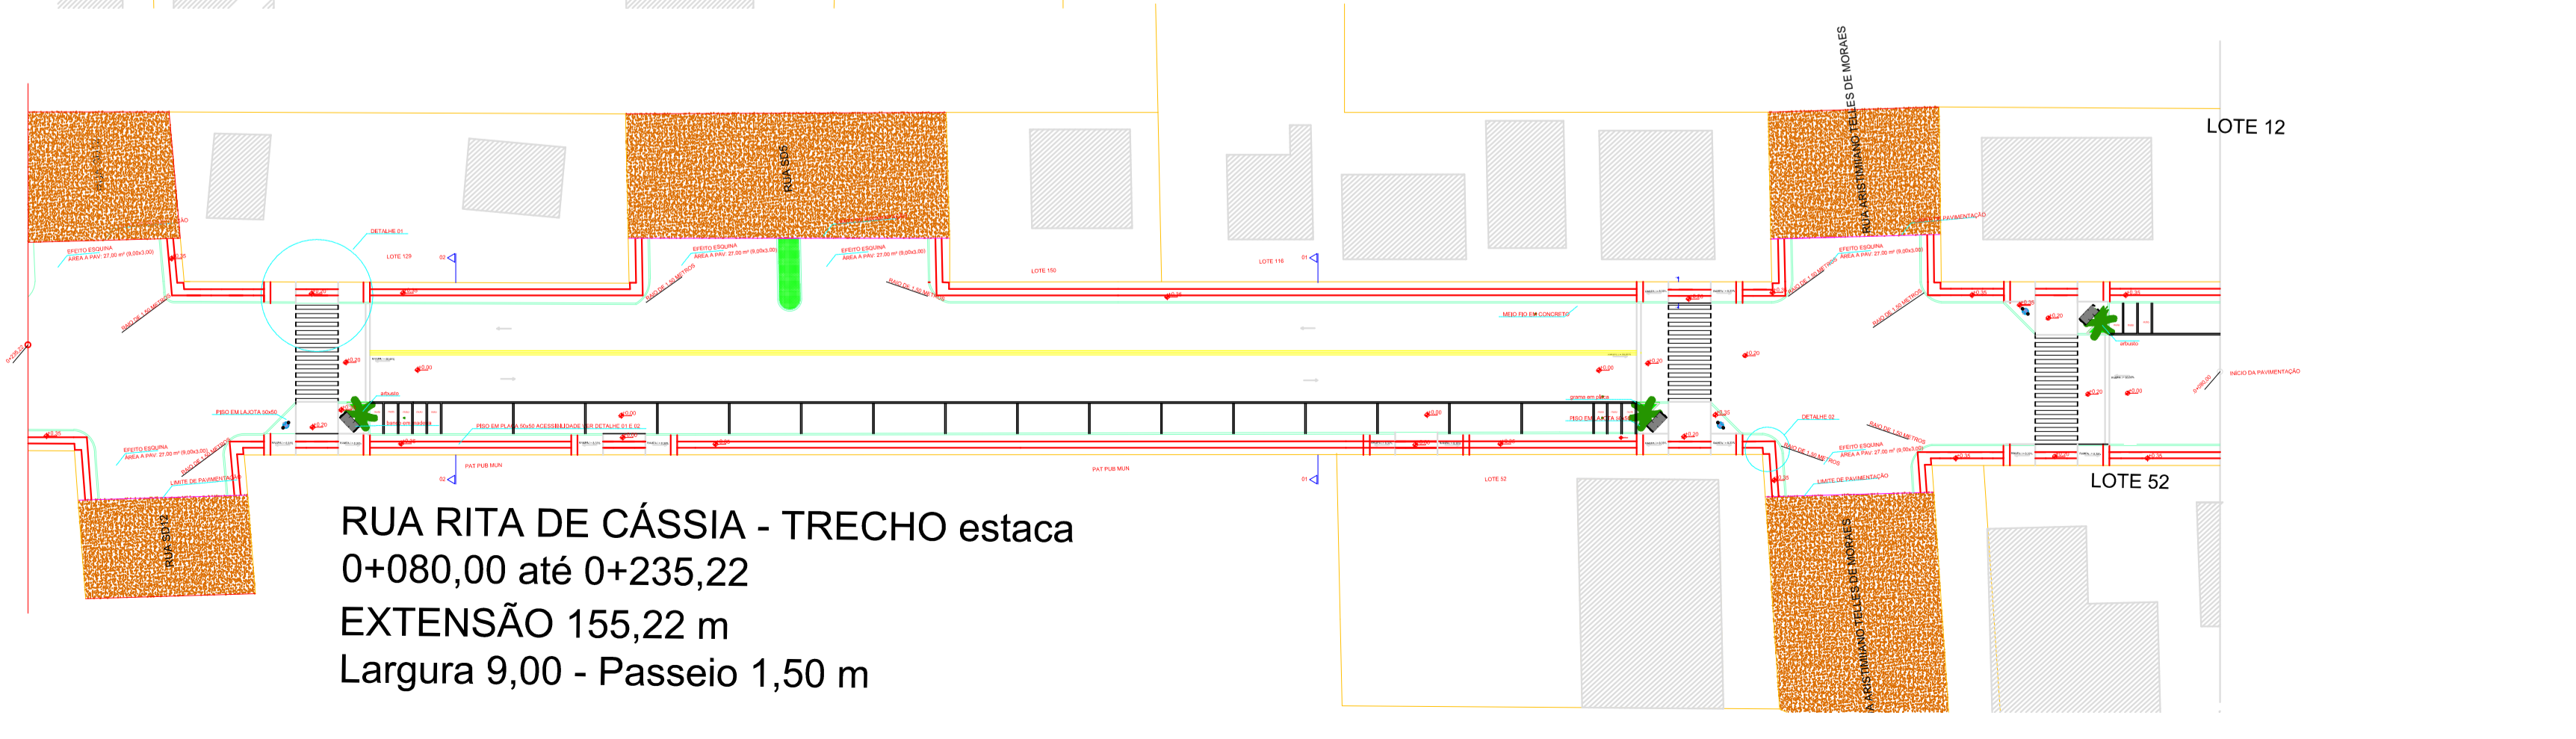

RUA RITA DE CÁSSIA - TRECHO estaca
0+080,00 até 0+235,22
EXTENSÃO 155,22 m
Largura 9,00 - Passeio 1,50 m

LEGENDA	
	BR 116
	Canteiro
	Rua de Chão Batido
	Pavimentação em Brita
	Boca de Lobo
	Poste
	Garagem
	Açude
	Banhado
	Campo
	Rua Pav. com Pedra
	Calçada

PREF. MUN. DE SÃO CRISTOVÃO DO SUL

<p>Rua Juvenino França de Moraes, 19 São Cristóvão do Sul FONE 49 3253-1200</p>	TÍTULO	PLANTA DET CRUZ DE RUAS	PRANCHA
	REFERENCIA	PAV DA RUA RITA DE CASSIA E EGIDIO DEITOS	10/10
	PROPRIETARIO	PREFEITURA SCS	ASSINATURA
	RESPONSÁVEL TÉCNICO	ENG. CIRO FONTANA SURDI	PREFEITURA
DESENHO	01	ESCALA	1/400
		DATA REV	29/05/2014