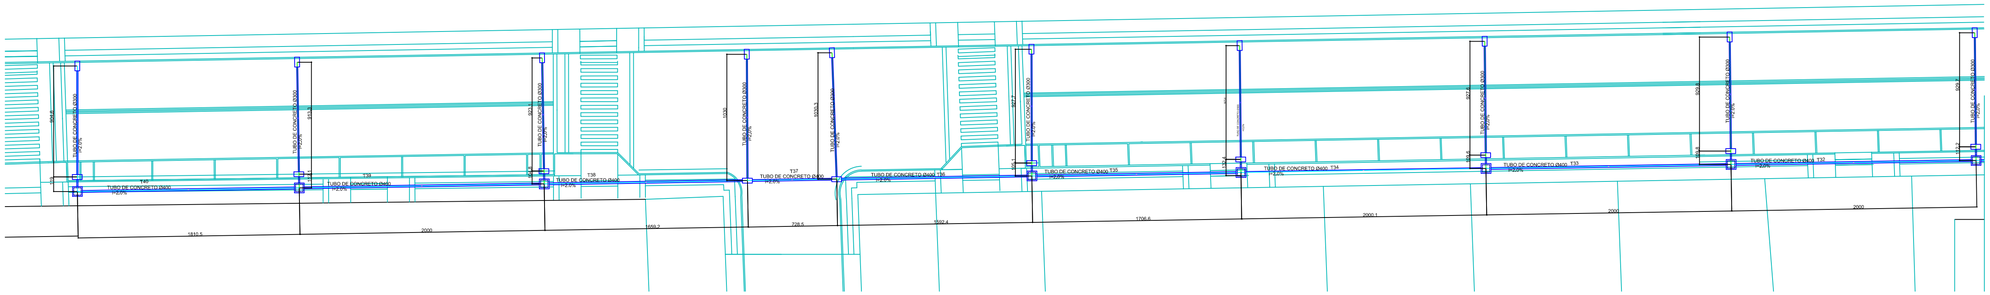

PLANTA DE DRENAGEM RUA RITA DE CASSIA TRECHO EST 0+180,00 A 334,69 – ESC 1/250

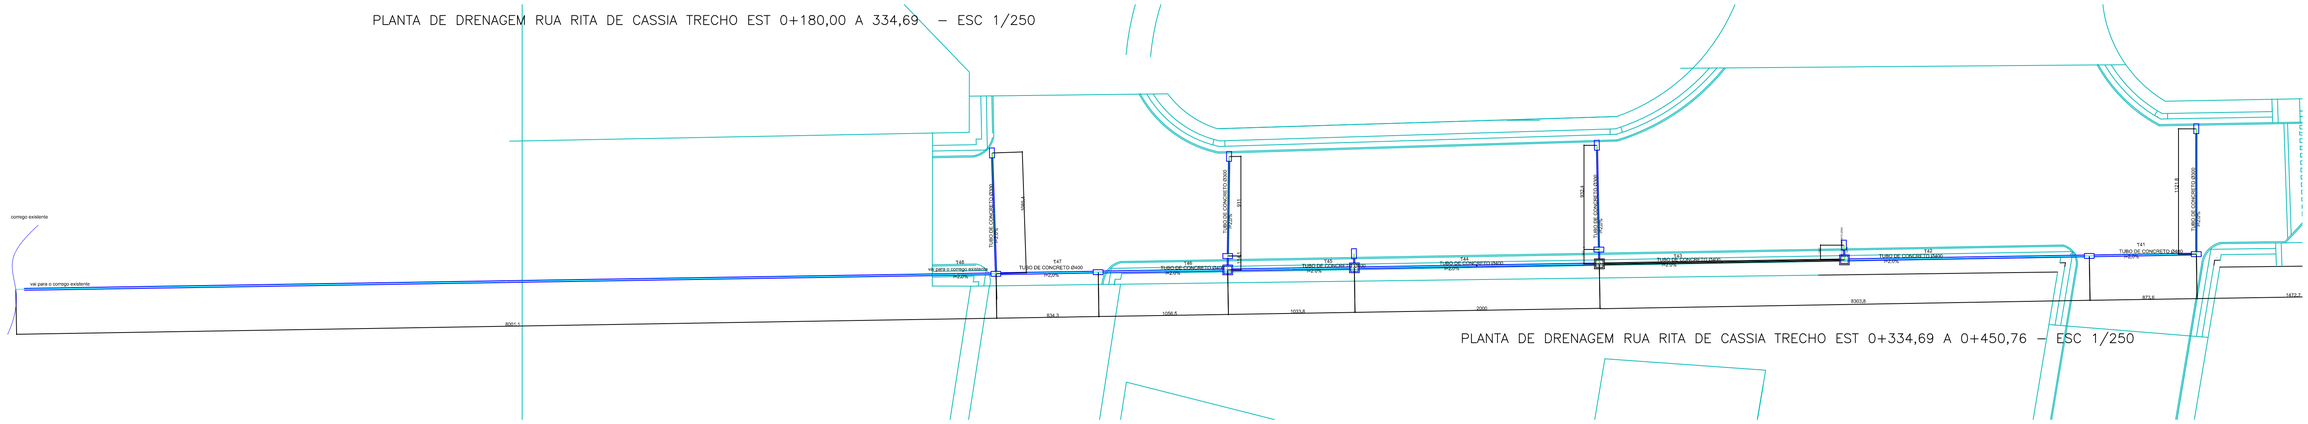

PLANTA DE DRENAGEM RUA RITA DE CASSIA TRECHO EST 0+334,69 A 0+450,76 – ESC 1/250

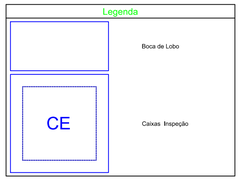

Lista de Materiais	
Caixas de Passagem	
Boca de lobo para drenagem pluvial	
BL- entrada greide	32 pç
Caixa de inspeção	
CE- 60x60 cm	12 pç
Tubo de Concreto	
Tubo de concreto com encaiche macho femea	
300 mm	144,59 m
400 mm	338,85 m

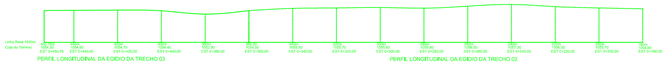

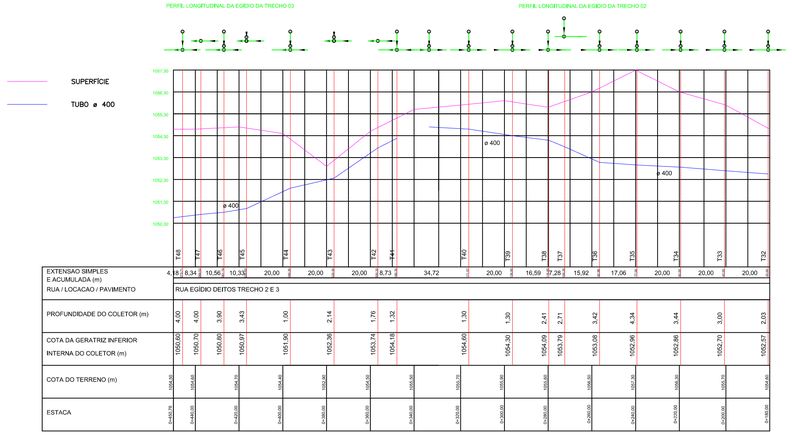

PERFIL LONGIDUTIDINAL DRENAGEM S/ESC RUA EGÍDIO DEITOS TRECHO EST 0+180,00 A 0+450,76

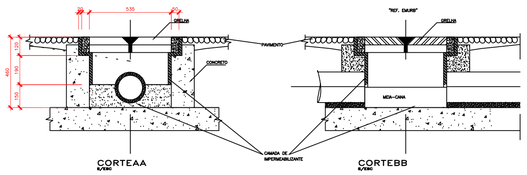

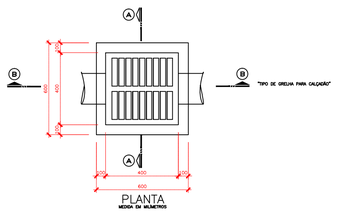

DETALHE BOCA DE LOBO ESC 1/20

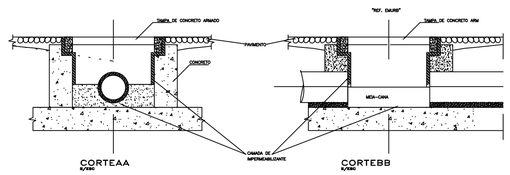

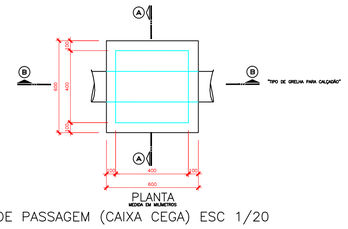

DETALHE CAIXA DE PASSAGEM (CAIXA CEGA) ESC 1/20

PREF. MUN. DE SÃO CRISTOVÃO DO SUL

Rua Juventino França de Moraes, 19

São Cristovão do Sul
FONE 49 3253-1200

TITULO
PLANTA DE DRENAGEM

PRANCHA
04/04

REFERENCIA
PAV DA RUA RITA DE CASSIA E EGIDIO DEITOS

PROPRIETARIO
PREFEITURA SCS
CPF/CGC

ASSINATURA

RESPONSAVEL TECNICO
ENG. CIRO FONTANA SURDI
CREA/SC 063545-0

PREFEITURA

DESENHO
01

ESCALA
INDICADA

DATA REV 01
29/05/2014

PREFEITURA