

**ESTATÍSTICA DA RUA**

**RUA Hercílio Lima**

Extensão:	109,04m
Largura:	16,00 m
Pista Rolamento:	11,00 m
Passeios:	2,50 m
Área a Pavimentar Trecho Reto:	1.744,64 m <sup>2</sup>
Área a Pavimentar Efeitos Esquinas:	96,00 m <sup>2</sup> (2*16,00*3,00)
Área Total a Pavimentar:	1.840,64 m <sup>2</sup>
Meio Fio:	221,40 m


- RUA Edificação Existente
- RUA SEM PAVIMENTAÇÃO
- RUA A PAVIMENTAR (PAV ASFÁLTO)

**ESTATÍSTICA DA RUA**

**RUA Cel Máximo A. de Moraes**

Extensão:	15,25 m
Largura:	16,00 m
Pista Rolamento:	12,00 m
Passeios:	2,00 m
Área Total a Pavimentar:	244,00 m <sup>2</sup>
Meio Fio:	36,12 m

- RUA Edificação Existente
- RUA PAV. COM PARALELEPÍPEDO
- RUA SEM PAVIMENTAÇÃO
- RUA A PAVIMENTAR (PAV ASFÁLTICA)

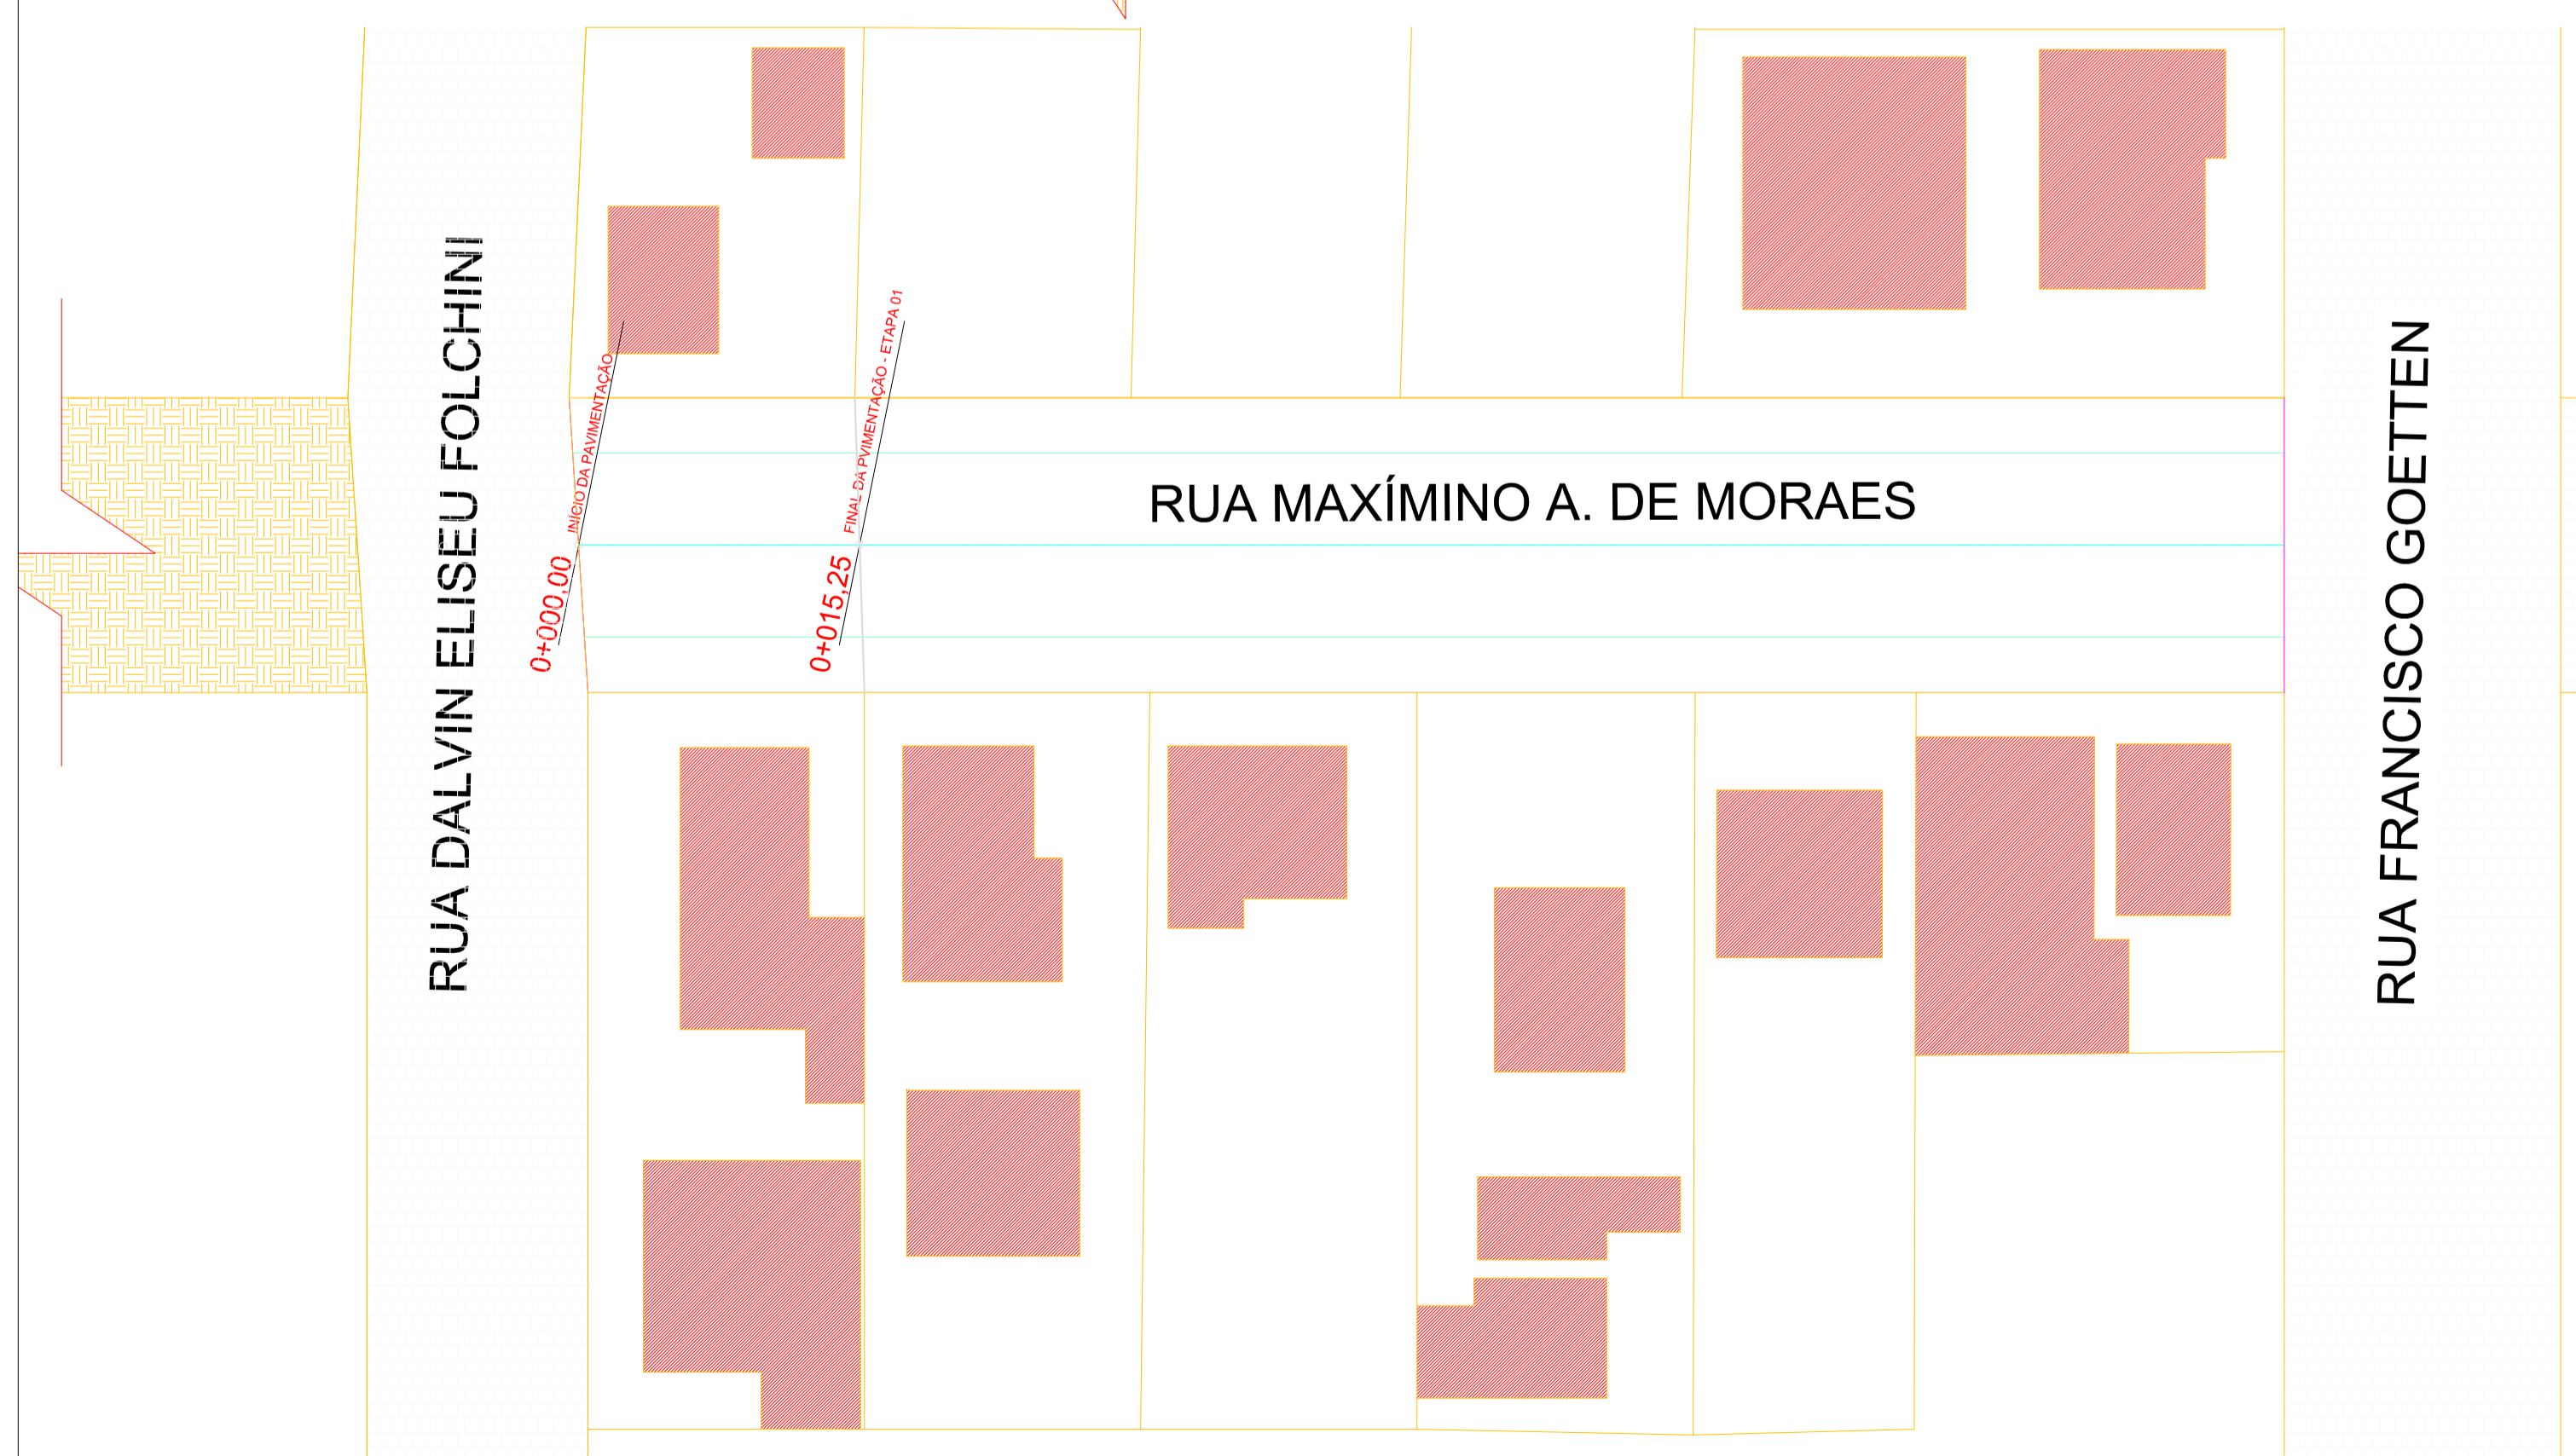

**PREF. MUN. DE SÃO CRISTOVÃO DO SUL**

 Rua Juvenino França de Moraes, 19 São Cristóvão do Sul FONE 49 3253-1200	TÍTULO PLANTA DE ESTAQUEAMENTO	FRANCHA  P/04
	REFERÊNCIA PAV DA RUA HERCÍLIO LIMA E PAV DA RUA MÁXIMINO A. DE MORAES – ETAPA 01	
PROPRIETÁRIO PREFEITURA SCS CPF/CGC		ASSINATURA _____
RESPONSÁVEL TÉCNICO ENG. CIRO FONTANA SURDI CREA/SC 063545-0		PREFEITURA _____
DESENHO 01	ESCALA INDICADA REV 01 06/01/2015	PREFEITURA _____