


RUA HERCÍLIO LIMA


RUA CEL MAXIMINO DE MORAES

PLANTA PLANILATIMÉTRICA DA RUAS A SEREM PAVIMENTADAS 1/5000

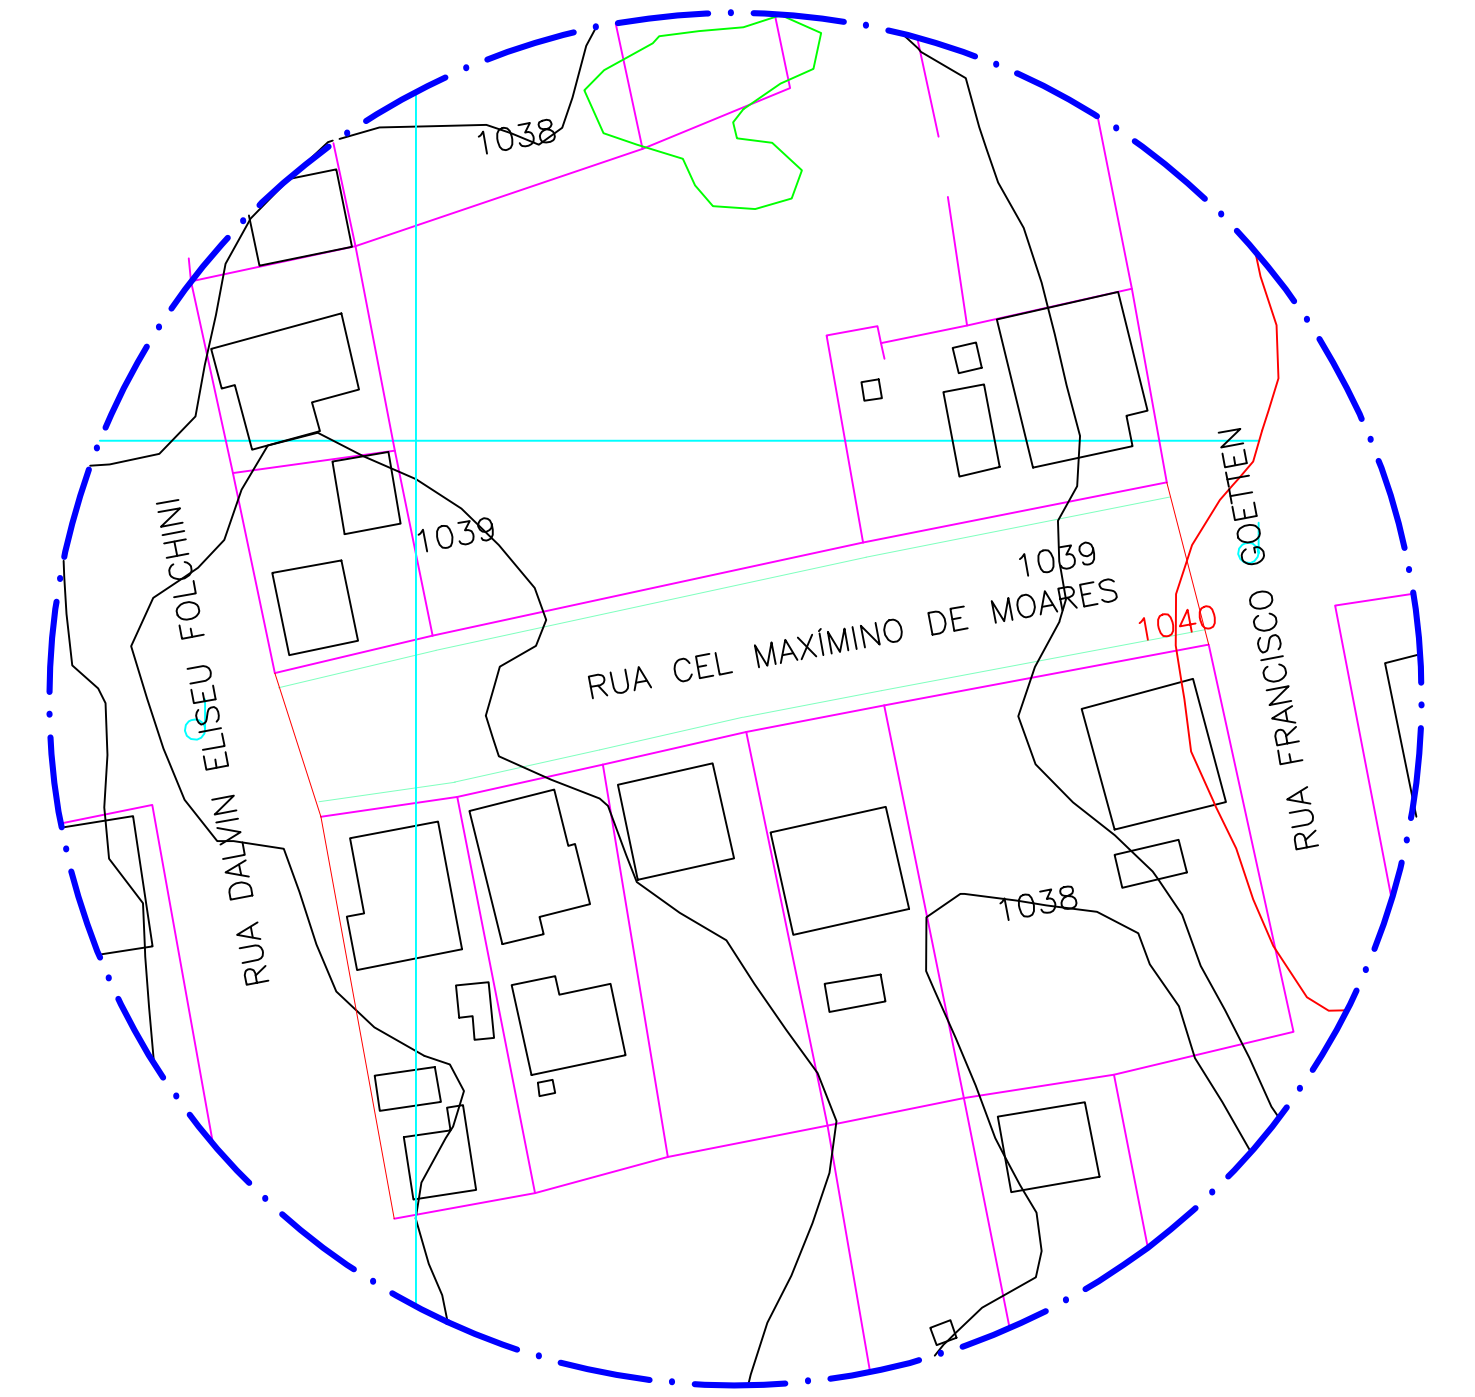

PLANTA PLANIALTIMÉTRICA RUA CEL MAXIMINO DE MORAES – ESC 1/750

PREF. MUN. DE SÃO CRISTOVÃO DO SUL

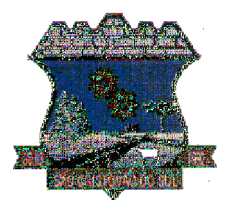 Rua Juvenino França de Moraes, 19 São Cristóvão do Sul FONE 49 3253-1200	TÍTULO PLANTA PLANIALTIMÉTRICA	PRANCHA P/02
	REFERÊNCIA PAV DA RUA HERCÍLIO LIMA E CEL MAXIMINO DE MORAES – ETAPA 01	
	PROPRIETÁRIO PREFEITURA SCS CPF/CGC	ASSINATURA _____
	RESPONSÁVEL TÉCNICO ENG. CIRO FONTANA SURDI CREA/SC 063545-0	PREFEITURA _____
DESENHO 01	ESCALA INDICADA DATA 06/01/2015	PREFEITURA _____