





Forma do pavimento subsolo
escala 1:50

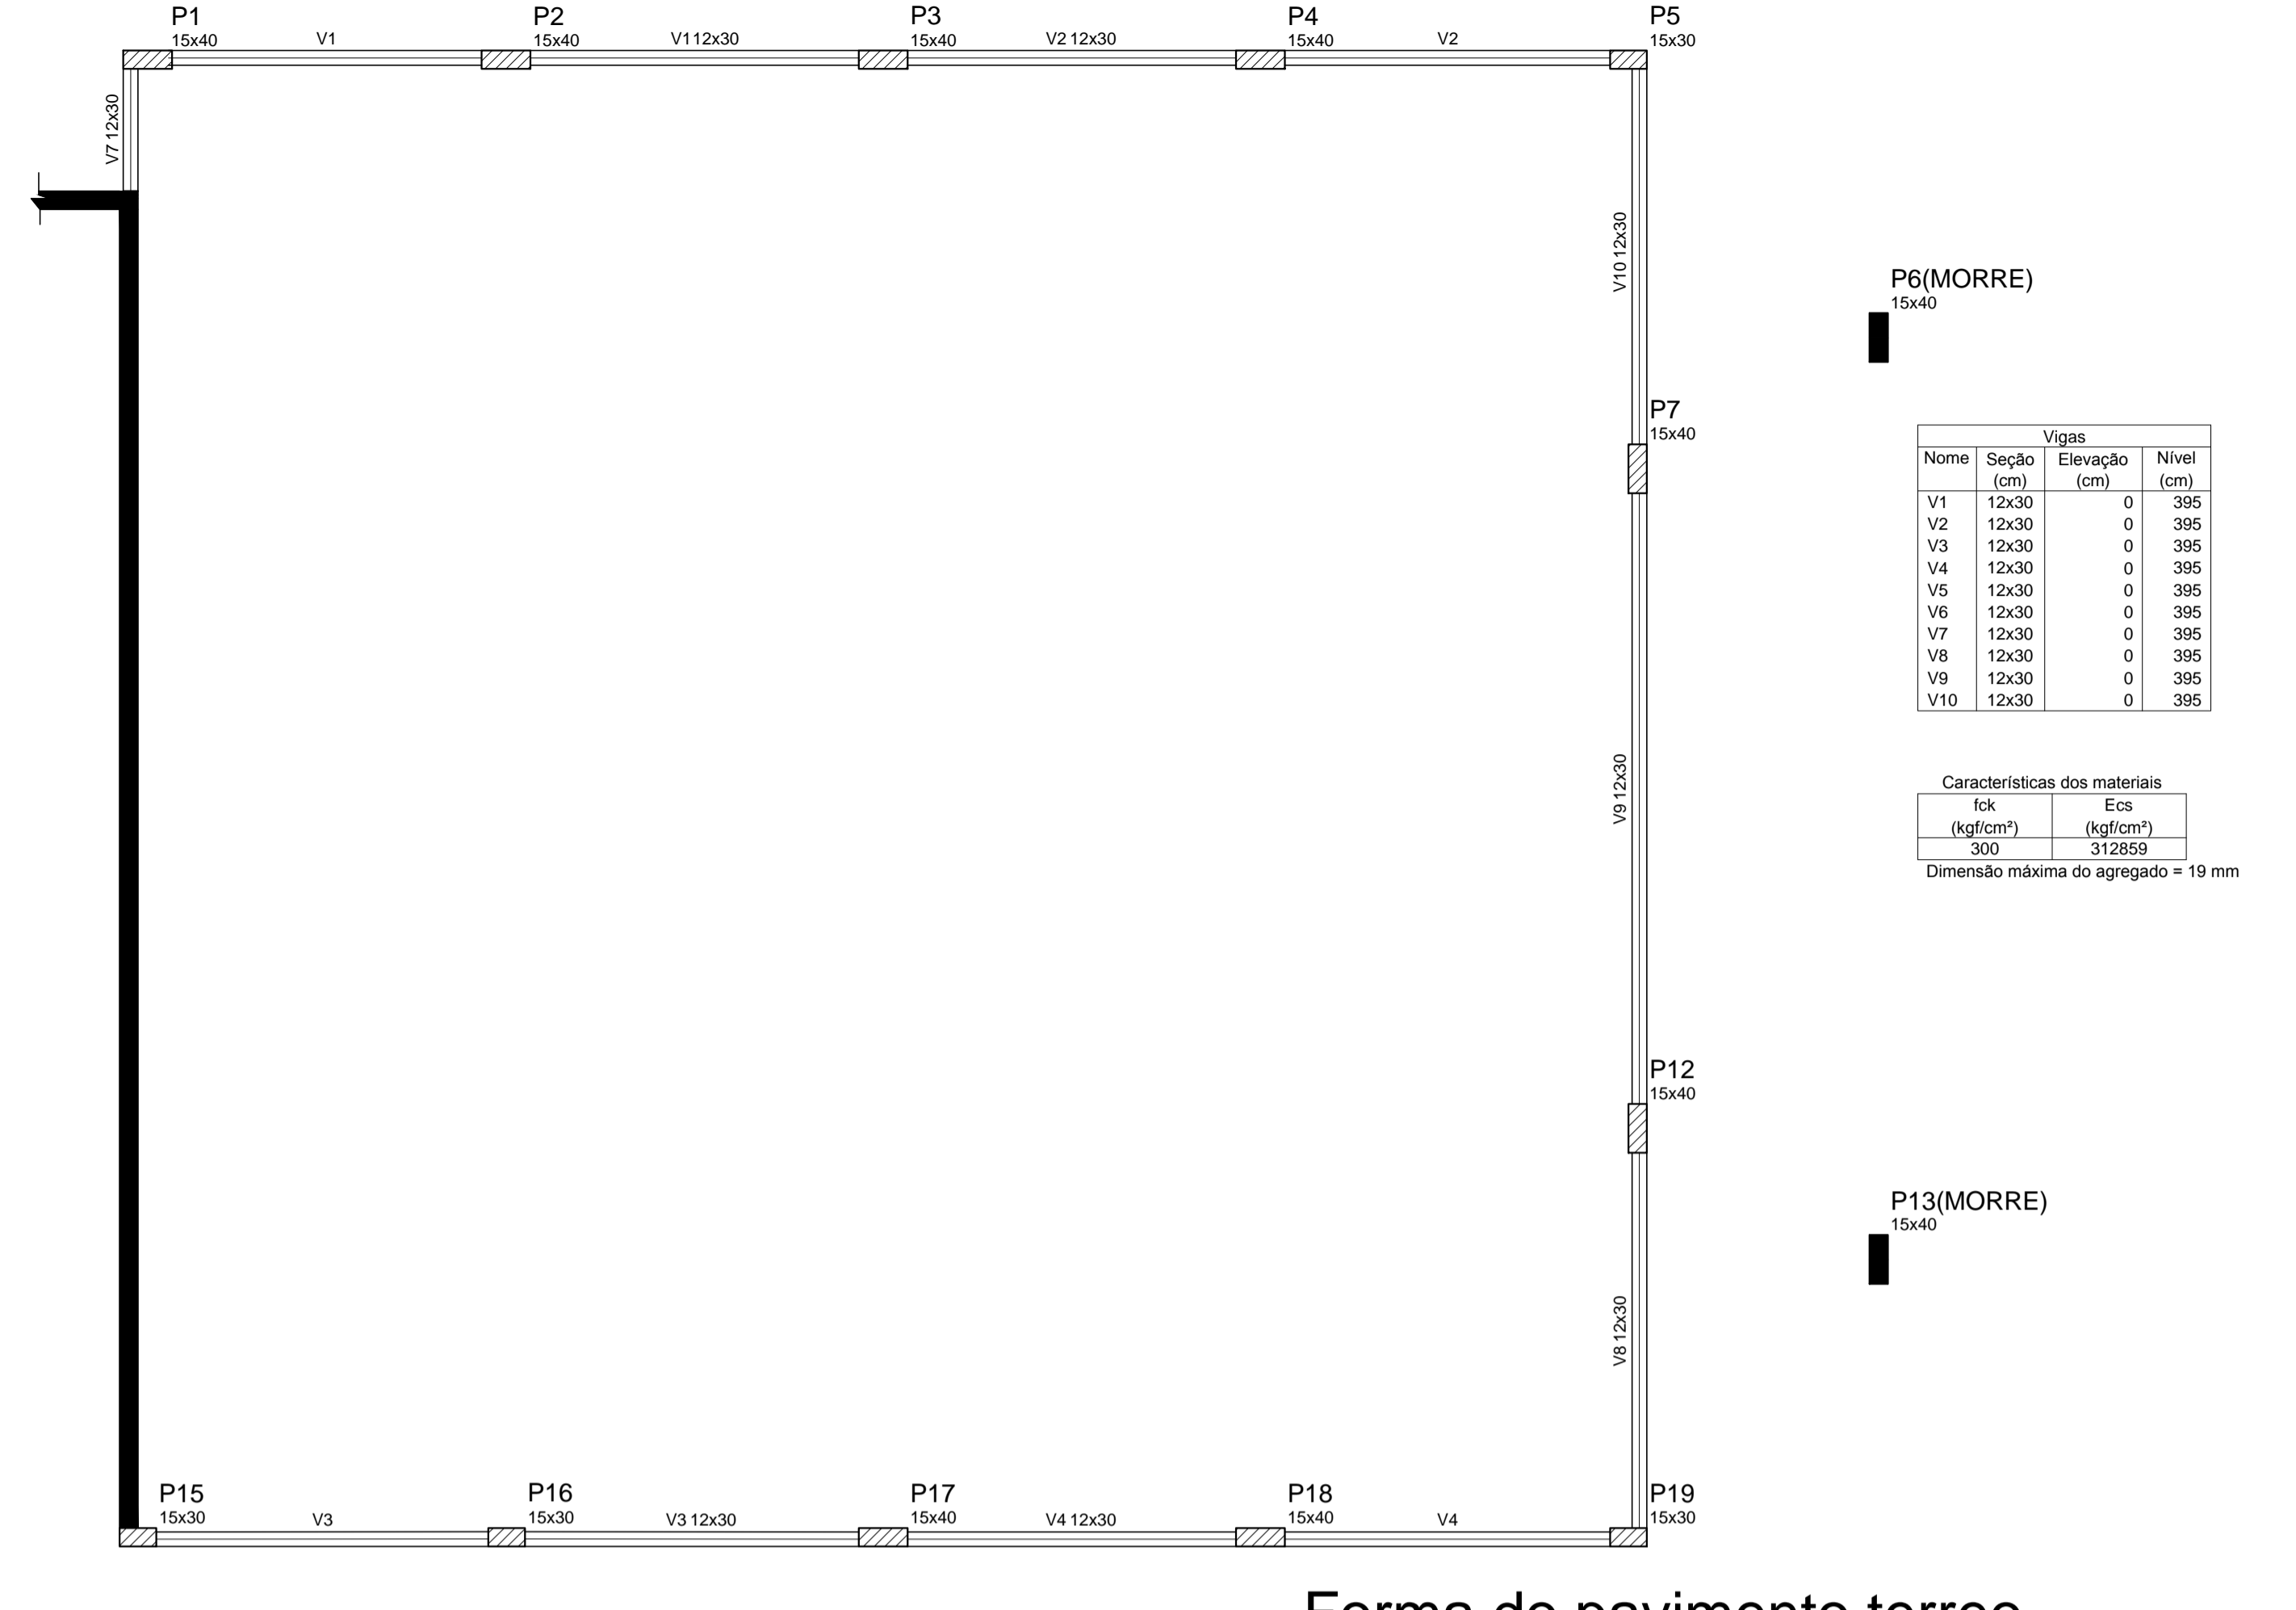

Forma do pavimento terreo
escala 1:50

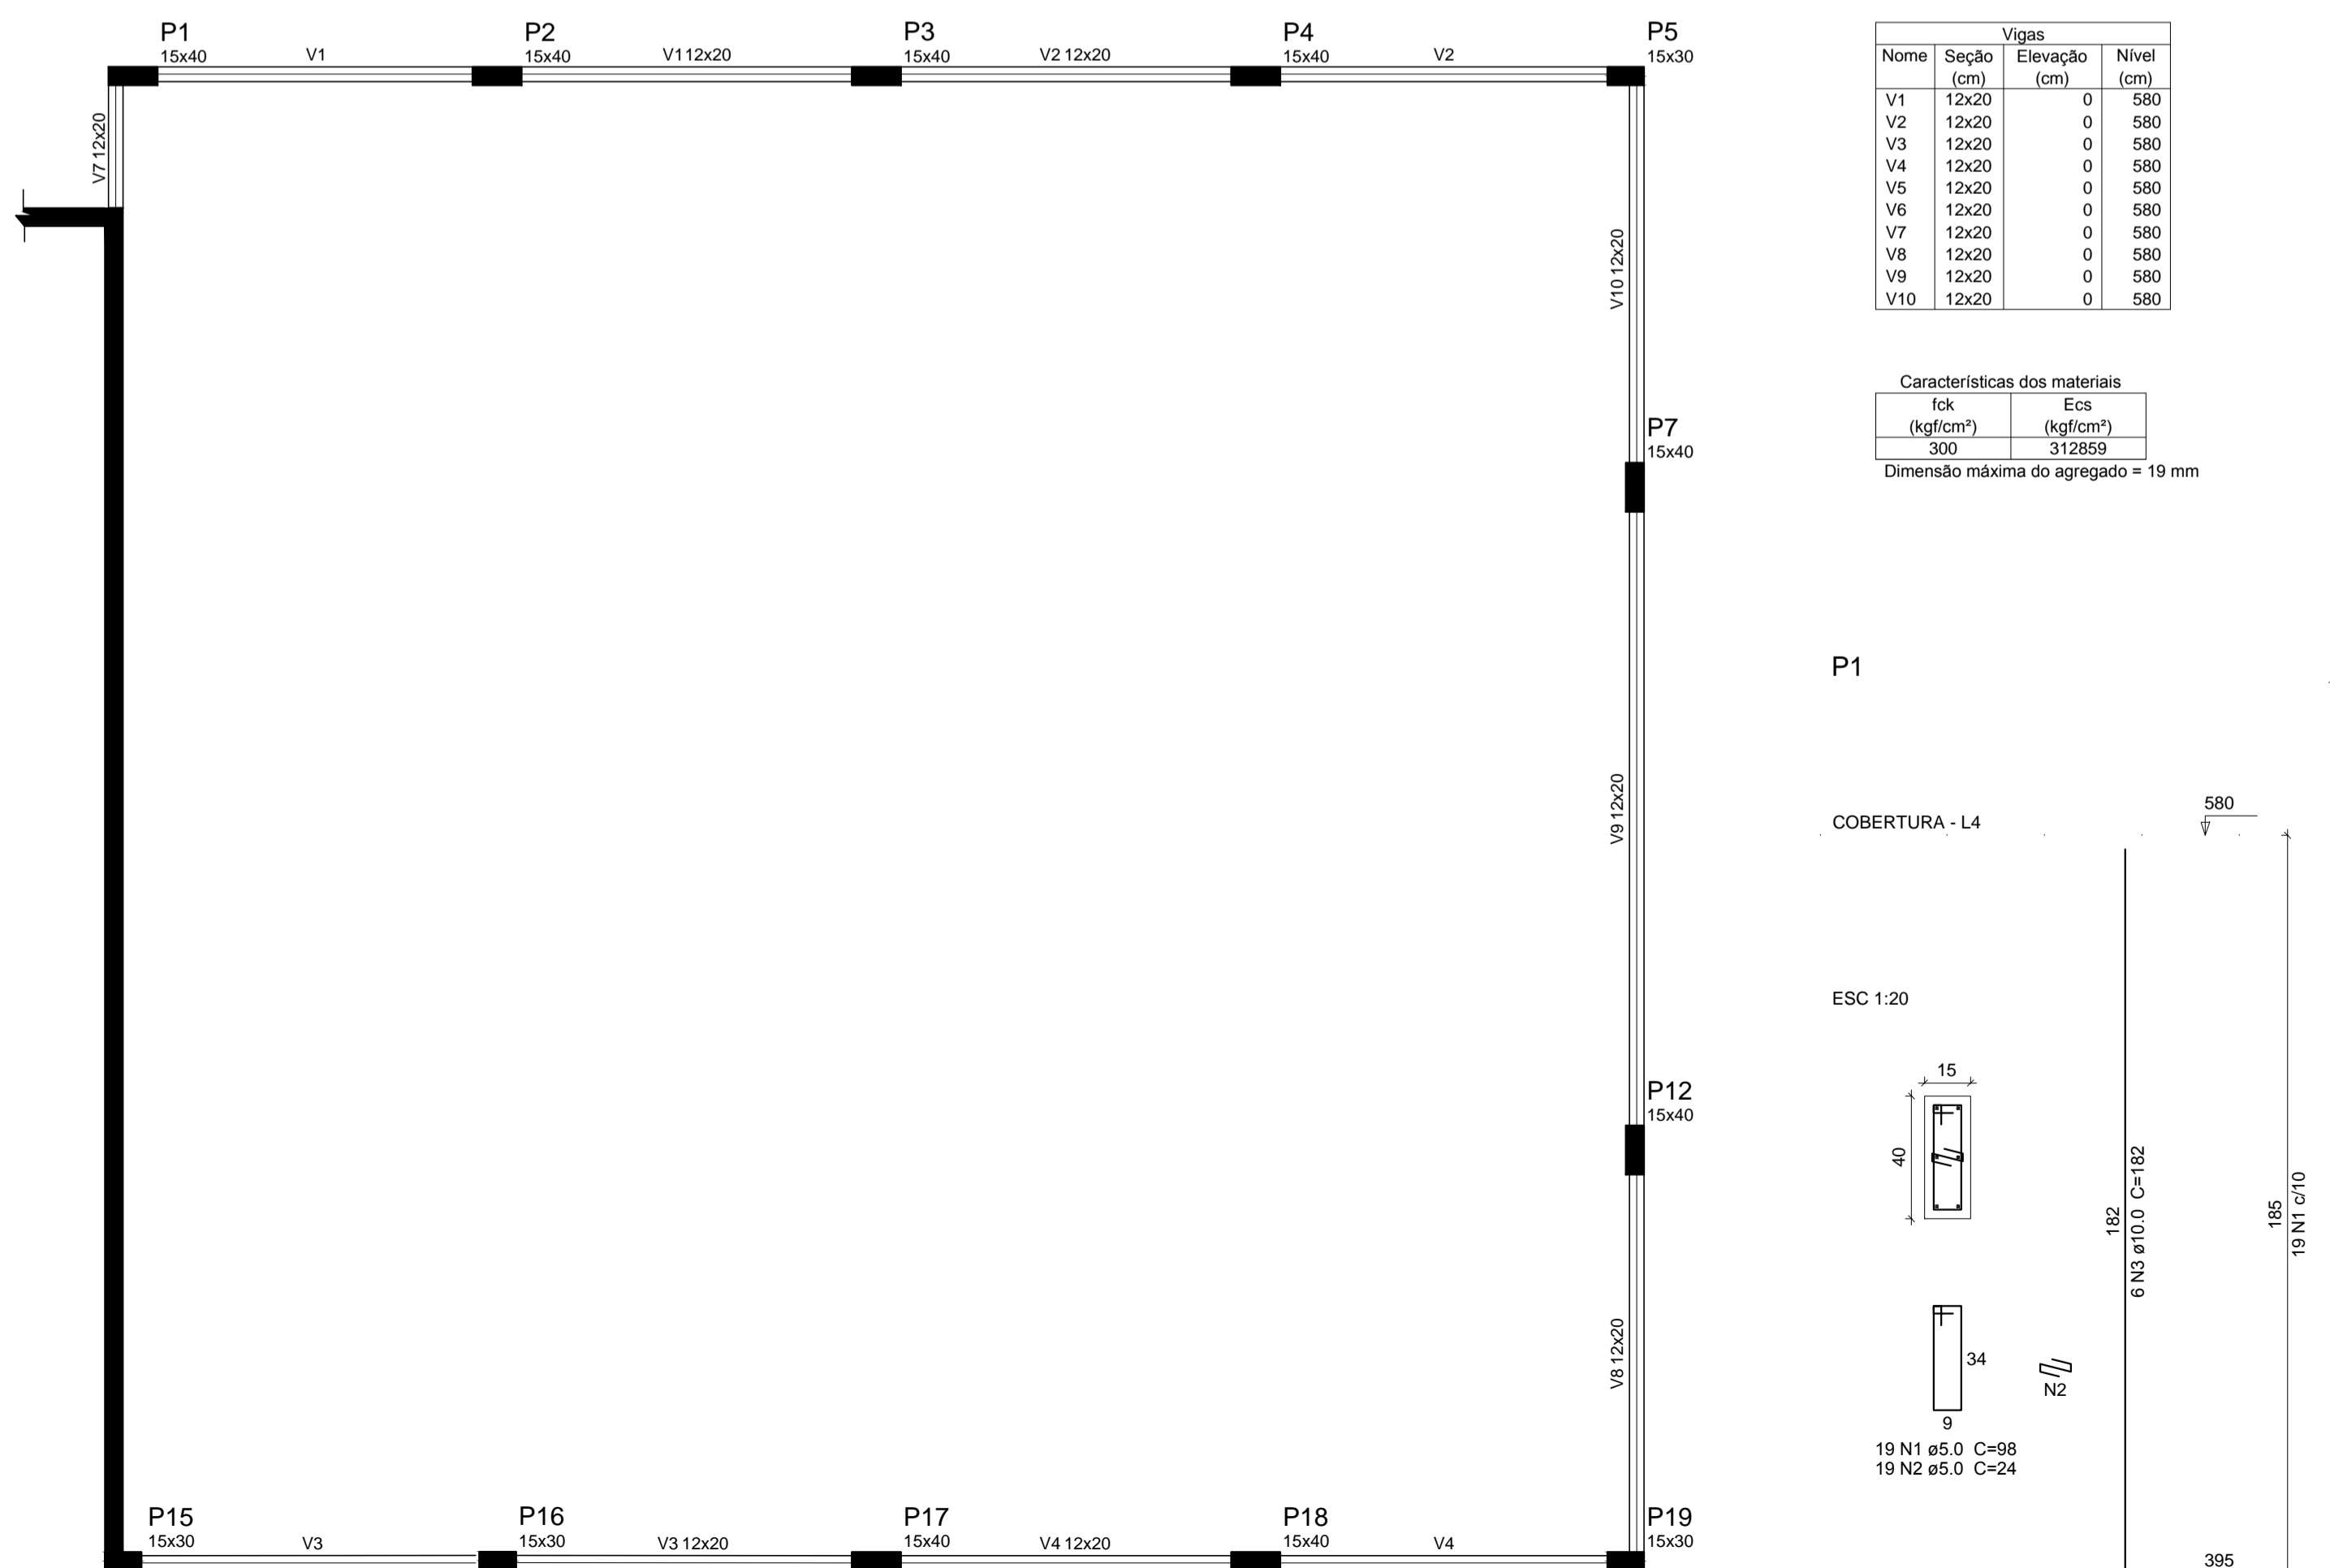

Forma do pavimento Cobertura

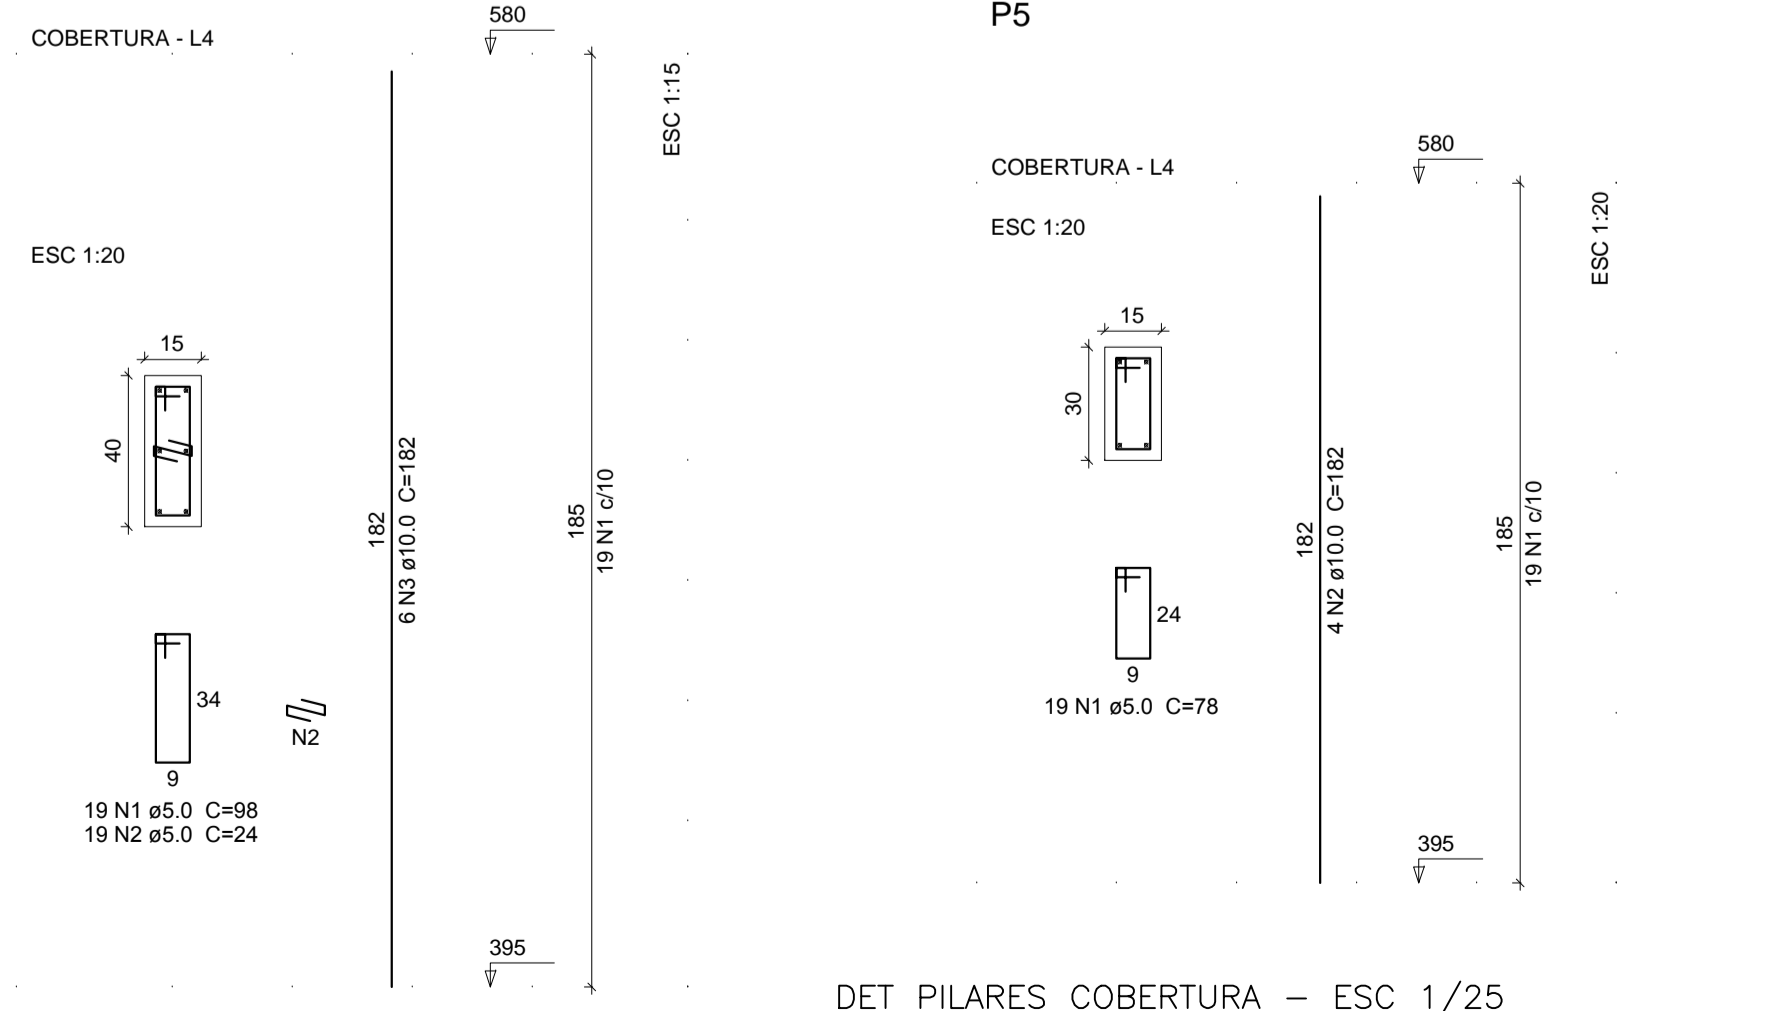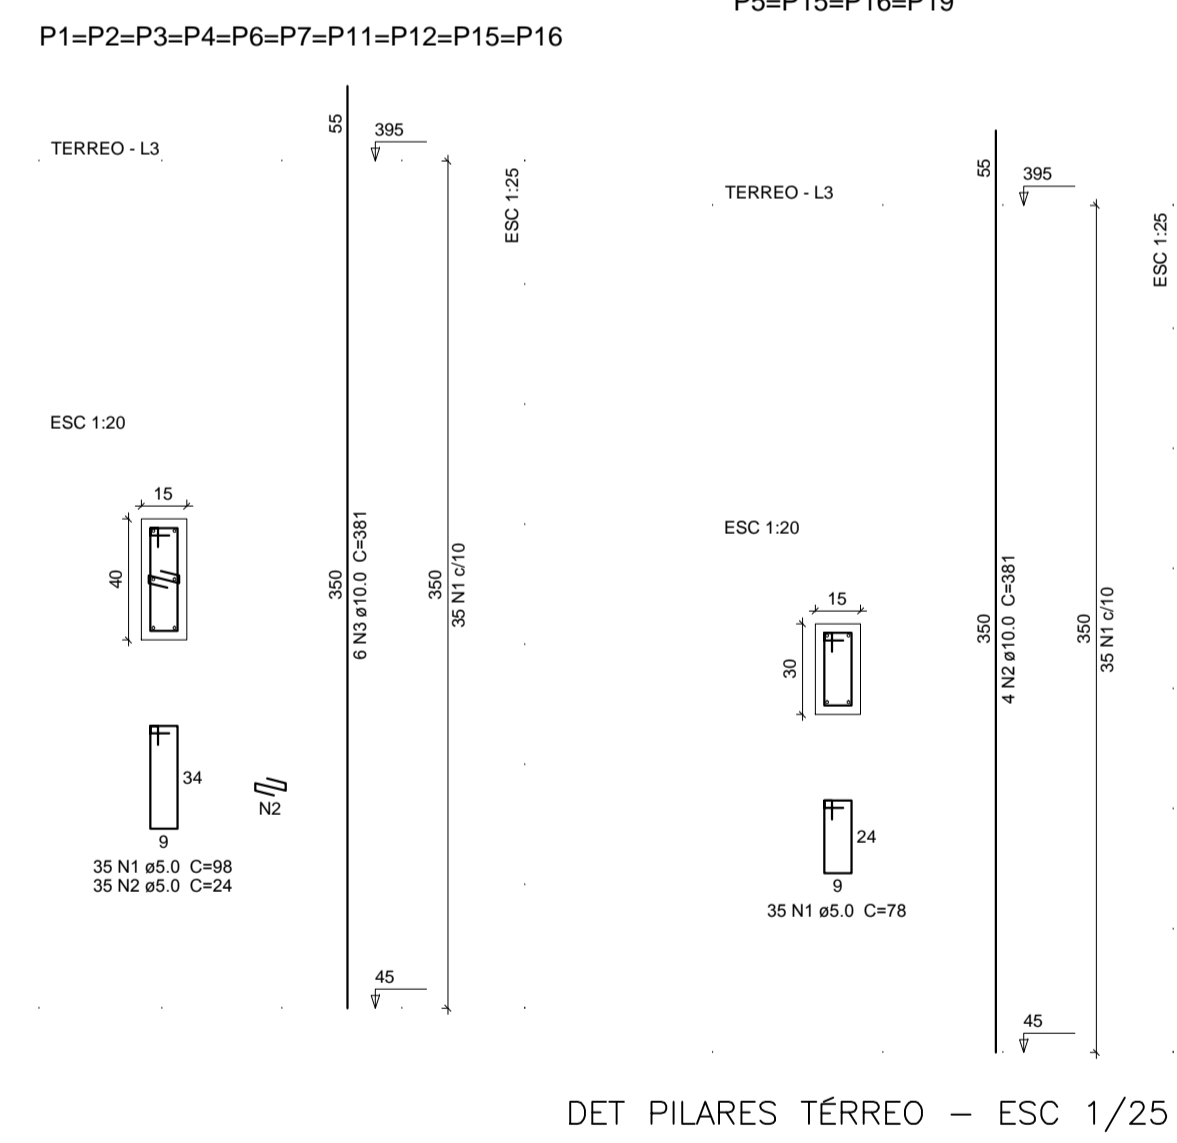

PREF. MUN. DE SÃO CRISTOVÃO DO SUL

	TÍTULO	CENTRO DE EVENTOS - ETAPA 2	FRANCHA
	REFERENCIA	PROJETO ESTRUTURAL PLANTAS E DETALHES	02/04
Rua Juvenino França de Moraes, 19 São Cristóvão do Sul FONE 49 3253-1200	PROPRIETARIO	PREFEITURA SCS CPF/CGC	ASSINATURA
	RESPONSÁVEL TÉCNICO	ENG. CIRO F. SURDI CREA/SC: 063545-0	PREFEITURA
DESIGNHO	ESCALA	INDICADA	PREFEITURA
01		DATA	20/10/2015