


**ORDEN DE EXECUÇÃO DOS PANOS**

- Ⓛ 1º PANOS A SEREM CONCRETADOS
- Ⓜ 2º PANOS A SEREM CONCRETADOS

Planta Baixa Piso Quadra Armação - 1/50


DETALHE 03

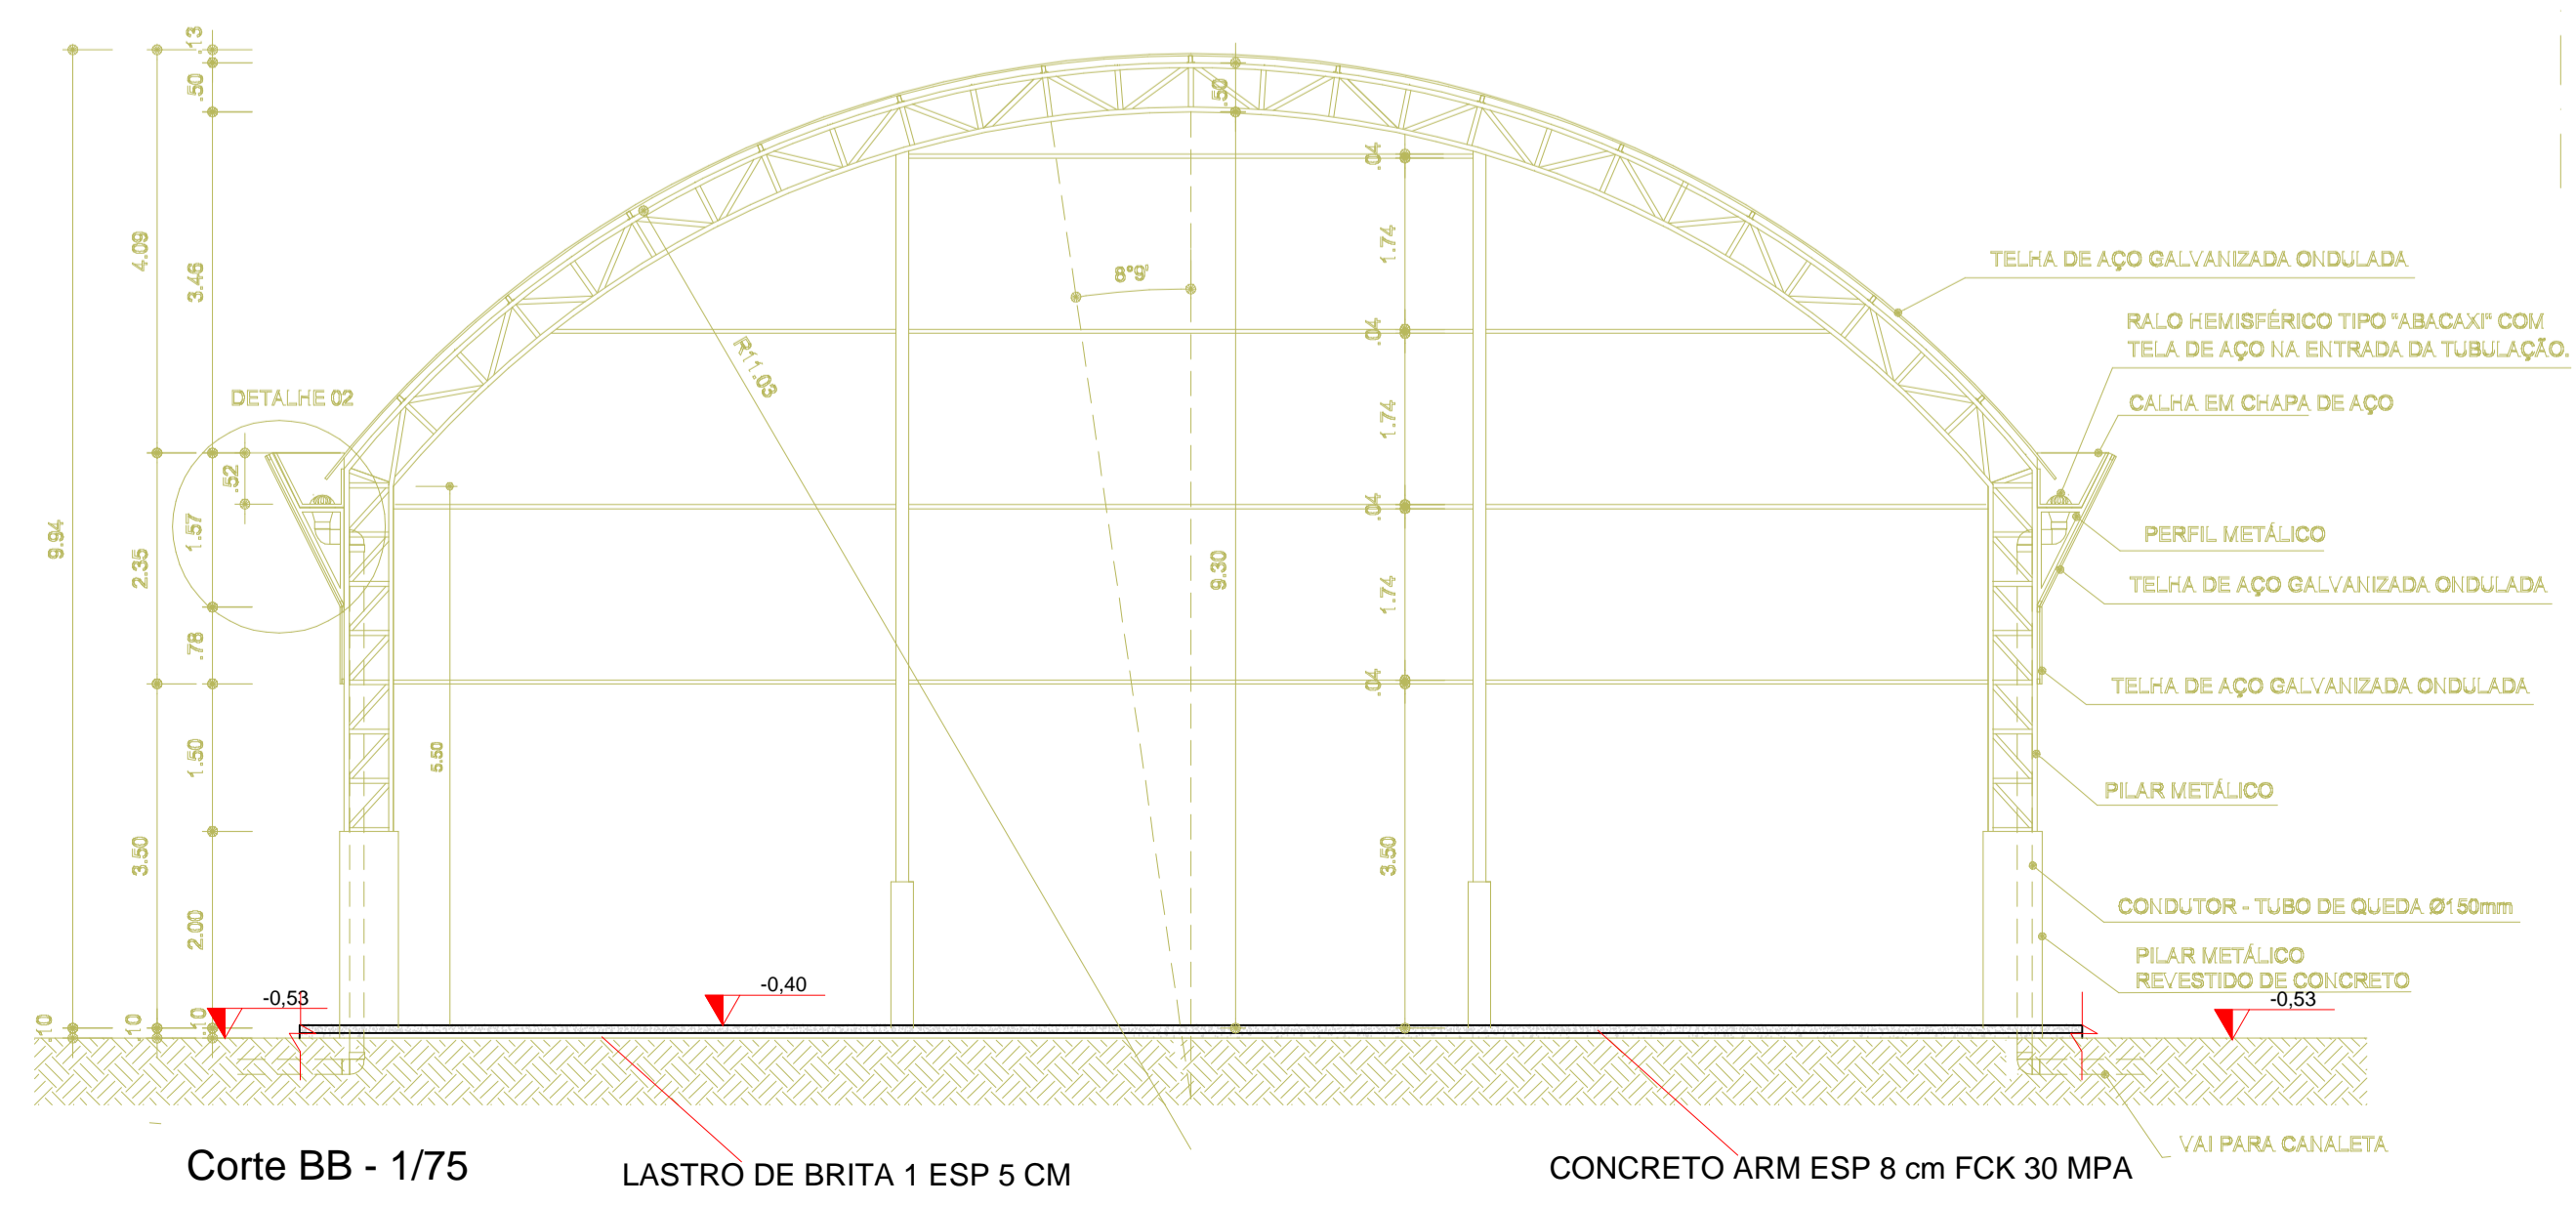


Corte BB - 1/75

LASTRO DE BRITA 1 ESP 5 CM

CONCRETO ARM ESP 8 cm FCK 30 MPA

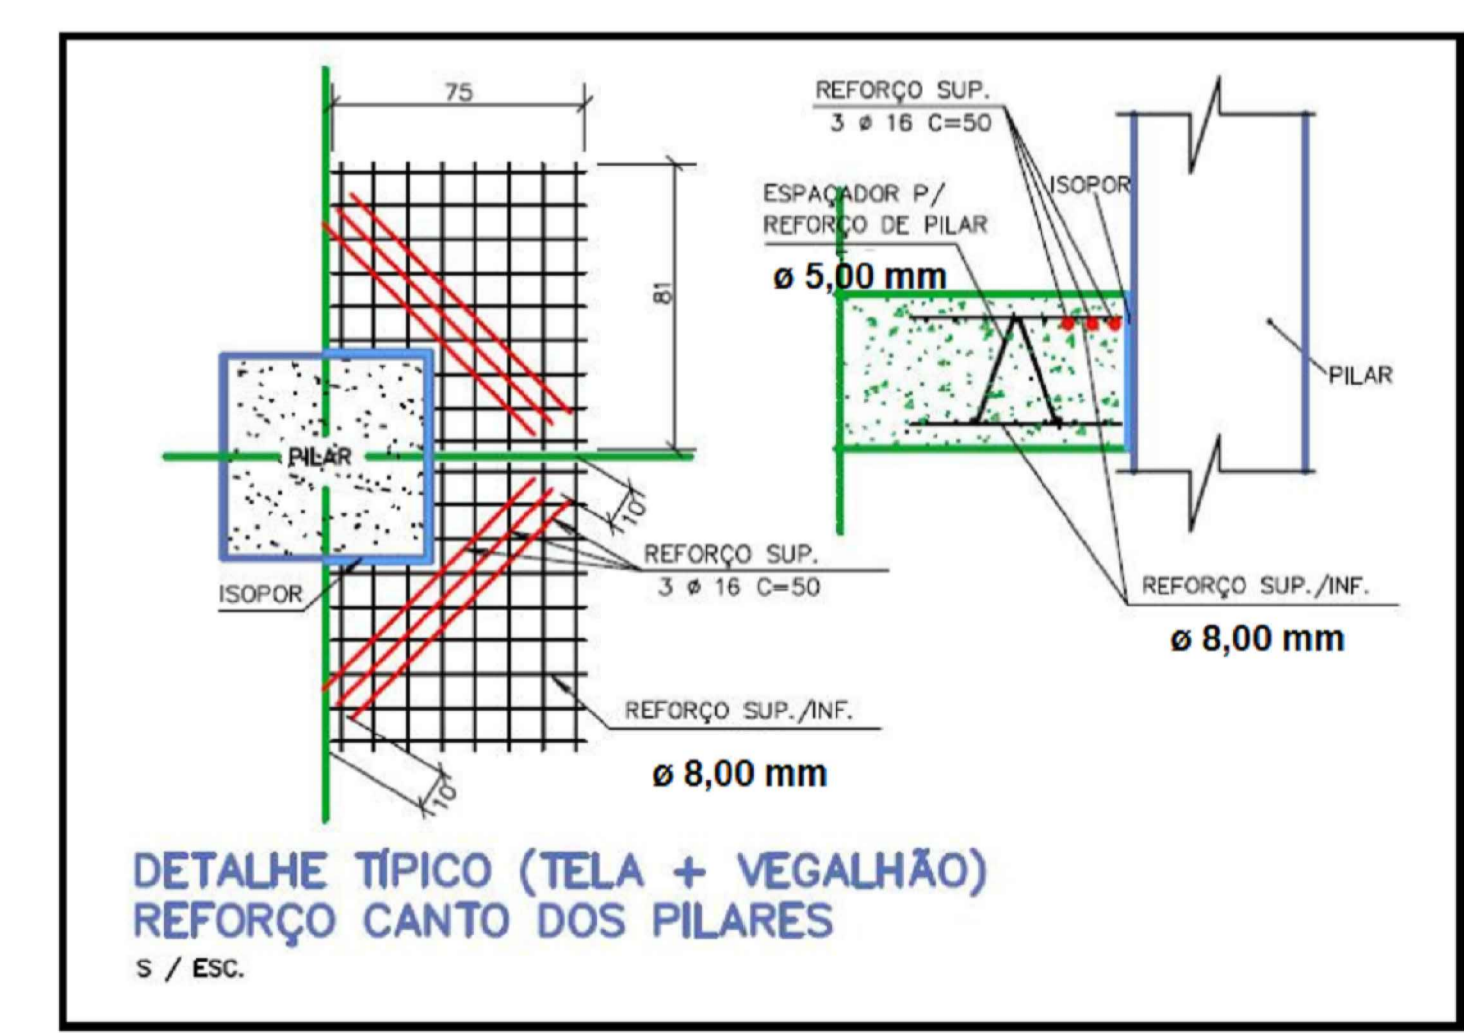

DETALHE 03 PERFIL DO PISO JUNTO AO PILAR - S/ESC

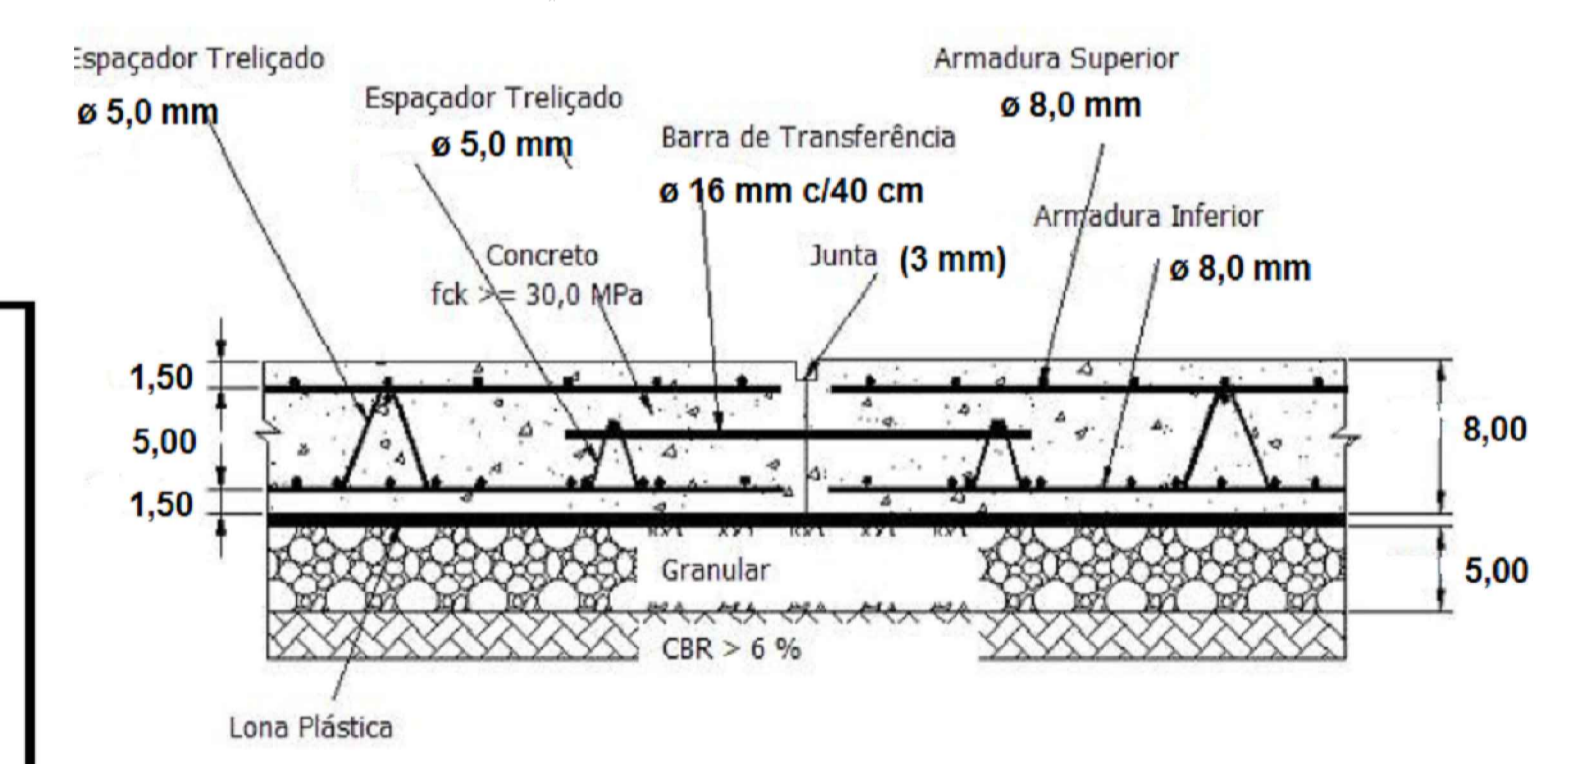

DETALHE 02 PERFIL DO PISO - S/ESC

**ESTADO DE SANTA CATARINA**  
**PREFEITURA MUNICIPAL DE SÃO CRISTÓVÃO DO SUL**  
**SECRETARIA DE OBRAS - DEPARTAMENTO DE ENGENHARIA**

Rua Juvenino F. de Moraes, 19 - São Cristóvão do Sul/SC - CEP 89533-000  
 Fones: (0xx49) 3253-1200 - e-mail: pmsc@pmsc.sc.org.br

Projeto: **PROJETO PAVIMENTAÇÃO DA QUADRA CRESCER E MURO**

Plano: **Planta Baixa, Corte e Detalhes**

Resp. Técnico: **Eng. Ciro Fontana Sud - CREA/SC 063545-0**      Carimbo: \_\_\_\_\_      Prefeitura: \_\_\_\_\_      Prancha: **A/3**

Escala: **INDICADA**      Adm. Mun.: **2013-2016**      Unidade: **m**      Área Total: **595,91 m²**      Data: **04-03-2016**