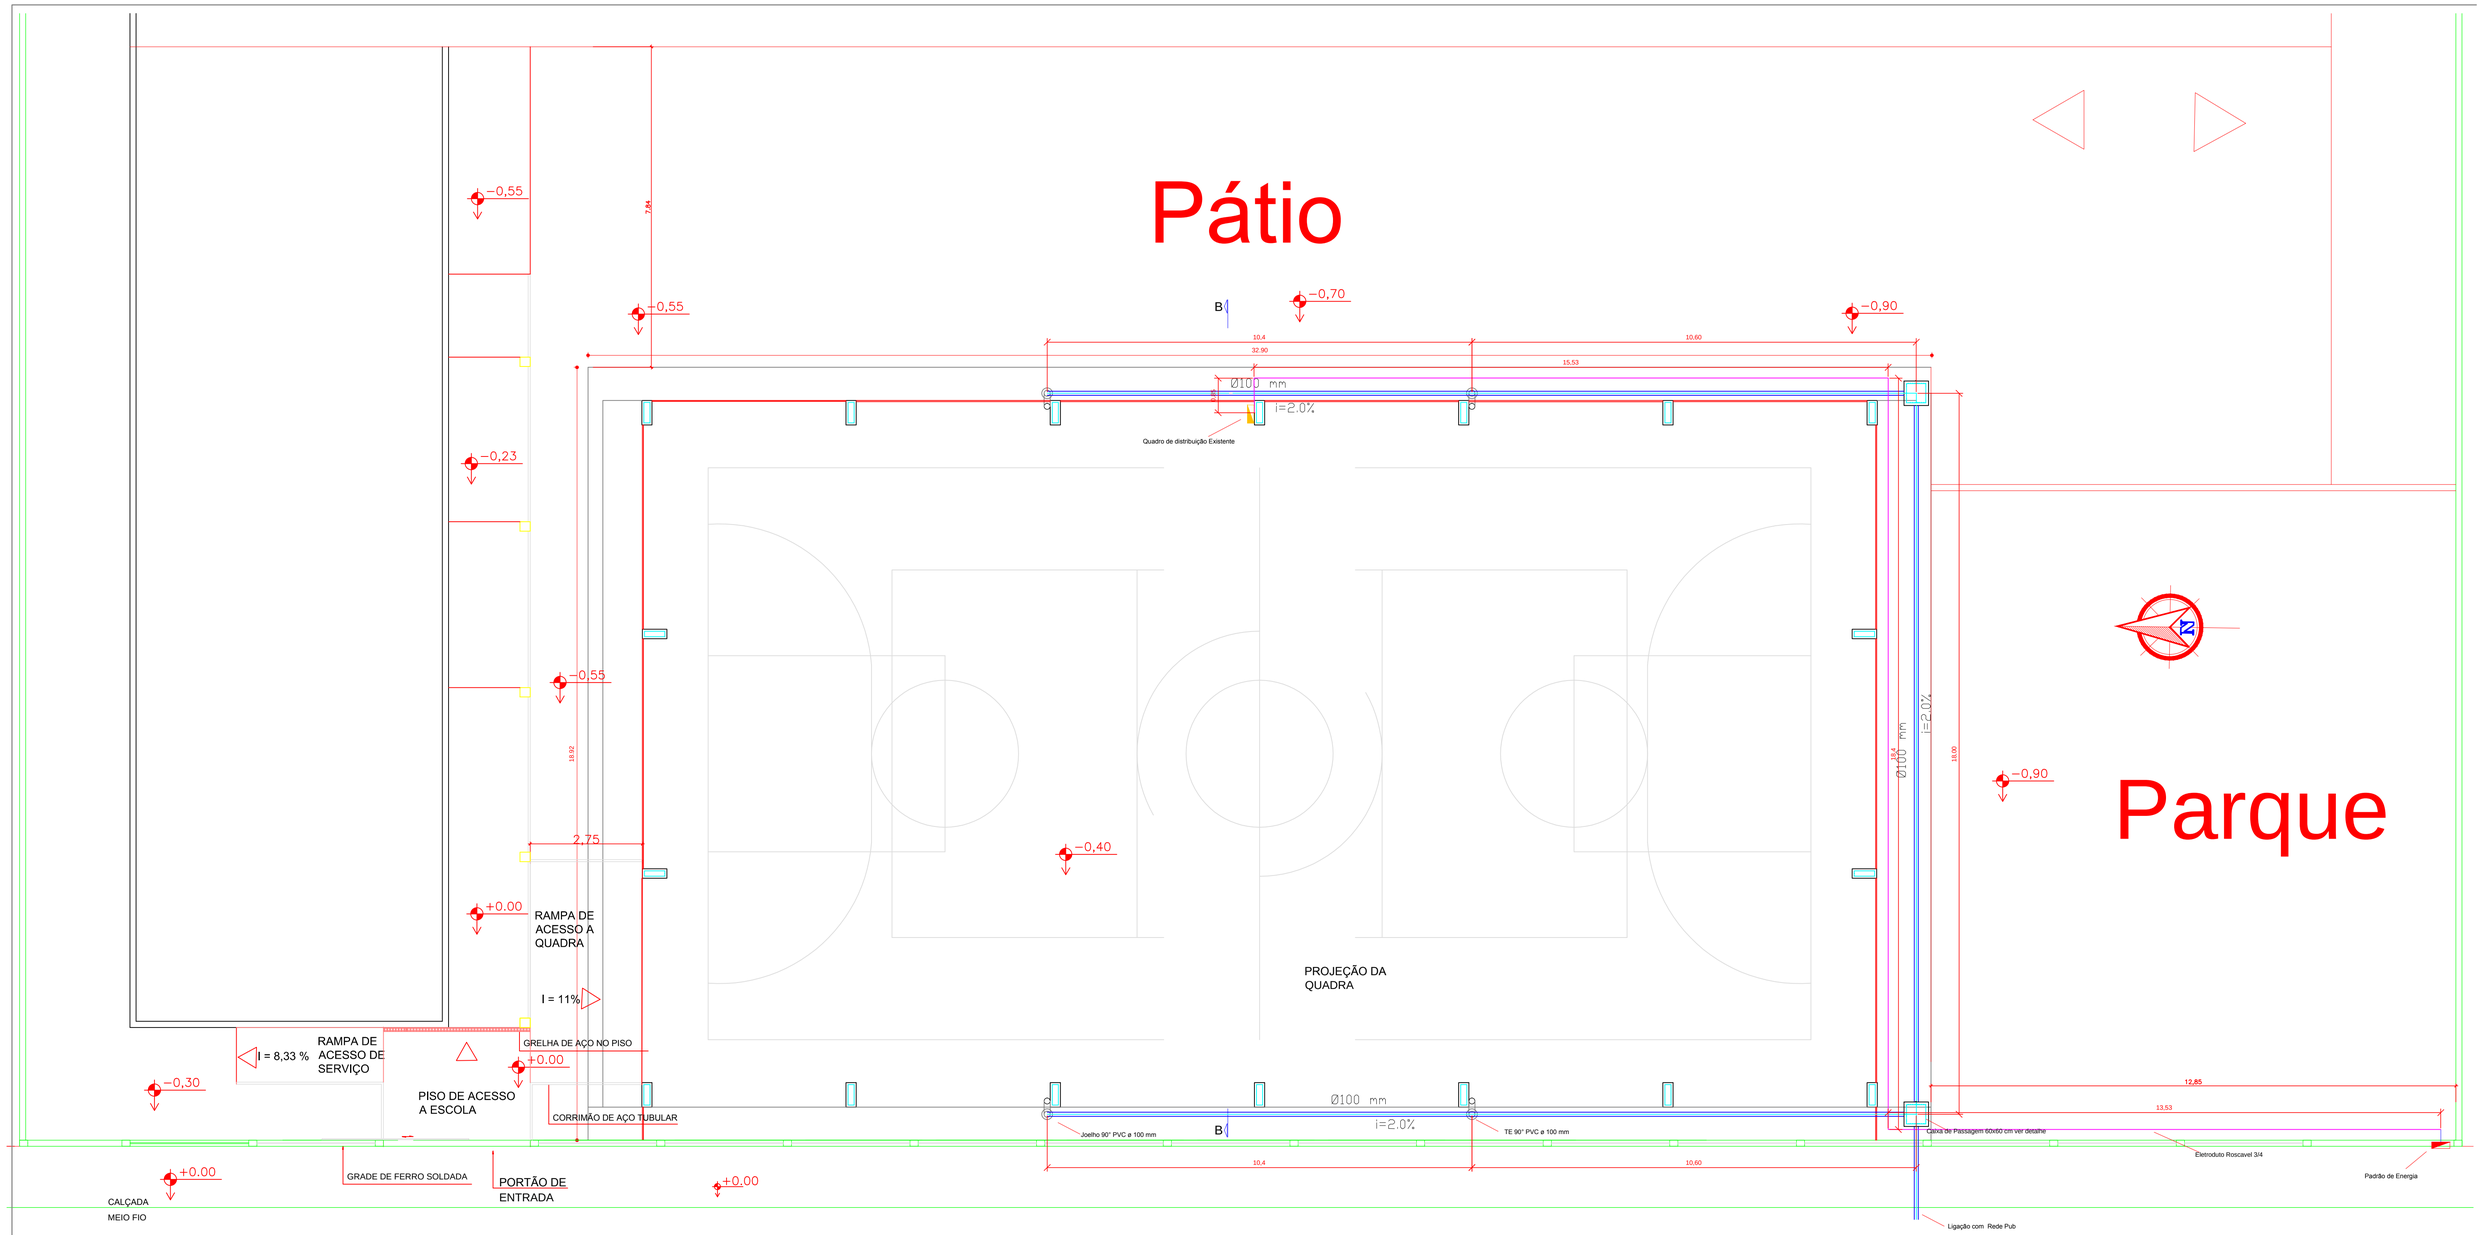

Planta de Locação - 1/75

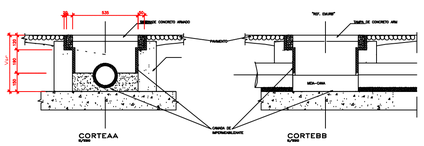

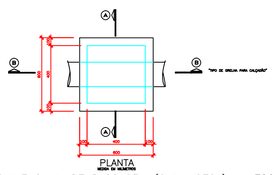

DETALHE CAIXA DE PASSAGEM (CAIXA CEGA) S ESC

Detalhe Caixa de Passagem - 1/25

DETALHE 02 PERFIL DO PISO - S/ESC

ESTADO DE SANTA CATARINA
PREFEITURA MUNICIPAL DE SÃO CRISTOVÃO DO SUL
SECRETARIA DE OBRAS - DEPARTAMENTO DE ENGENHARIA

Rua Juventino F. de Moraes, 19 - São Cristovão do Sul/SC - CEP 89533-000
Fones: (0xx49) 3253-1200 - email: pmsc@pmsc.sc.org.br

Projeto: PROJETO PAVIMENTAÇÃO DA QUADRA CRESCER E MURO

Plantas: Planta de Locação

Resp. Técnico: Eng. Ciro Fontana Surdi - CREA/SC 063545-0 email:engenheirociro@gmail.com

Carimbo

Prefeitura: Prefeita: Sisi Blind

Prancha: A/4

Escala:	Adm. Mun.:	Unidade:	Área Total:	Data:
INDICADA	2013-2016	m	595,91 m²	04-03-2016