


**Detalhe S1**  
escala 1:30

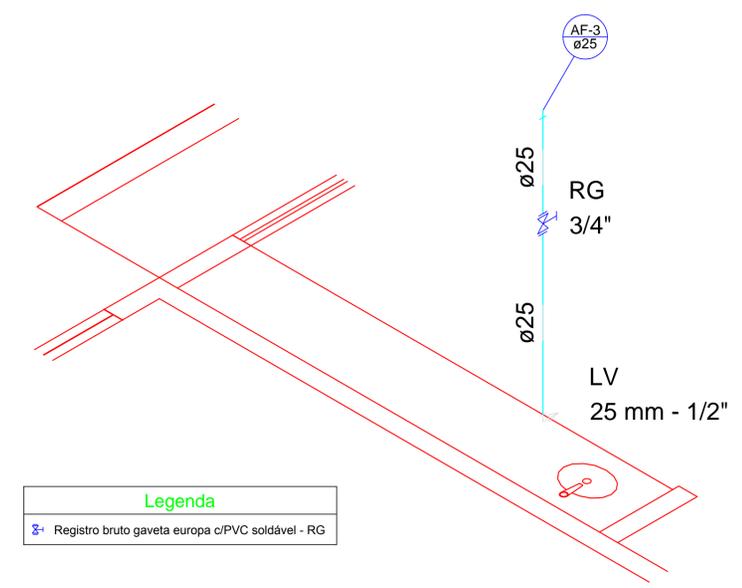



**Legenda**  
 RG Registro bruto gaveta europa c/PVC soldável - RG

**Legenda das indicações**  
 LV Lavatório com joelho de 90° - 25 mm - 1/2"  
 RG Registro bruto gaveta europa c/PVC soldável - 3/4"

**Detalhe H3**  
escala 1:25

**Legenda das indicações**  
 LV Lavatório com joelho de 90° - 25 mm - 1/2"  
 RG Registro bruto gaveta europa c/PVC soldável - 3/4"

**Legenda**  
 RG Registro bruto gaveta europa c/PVC soldável - RG

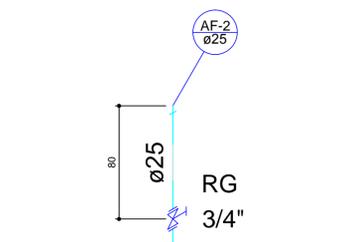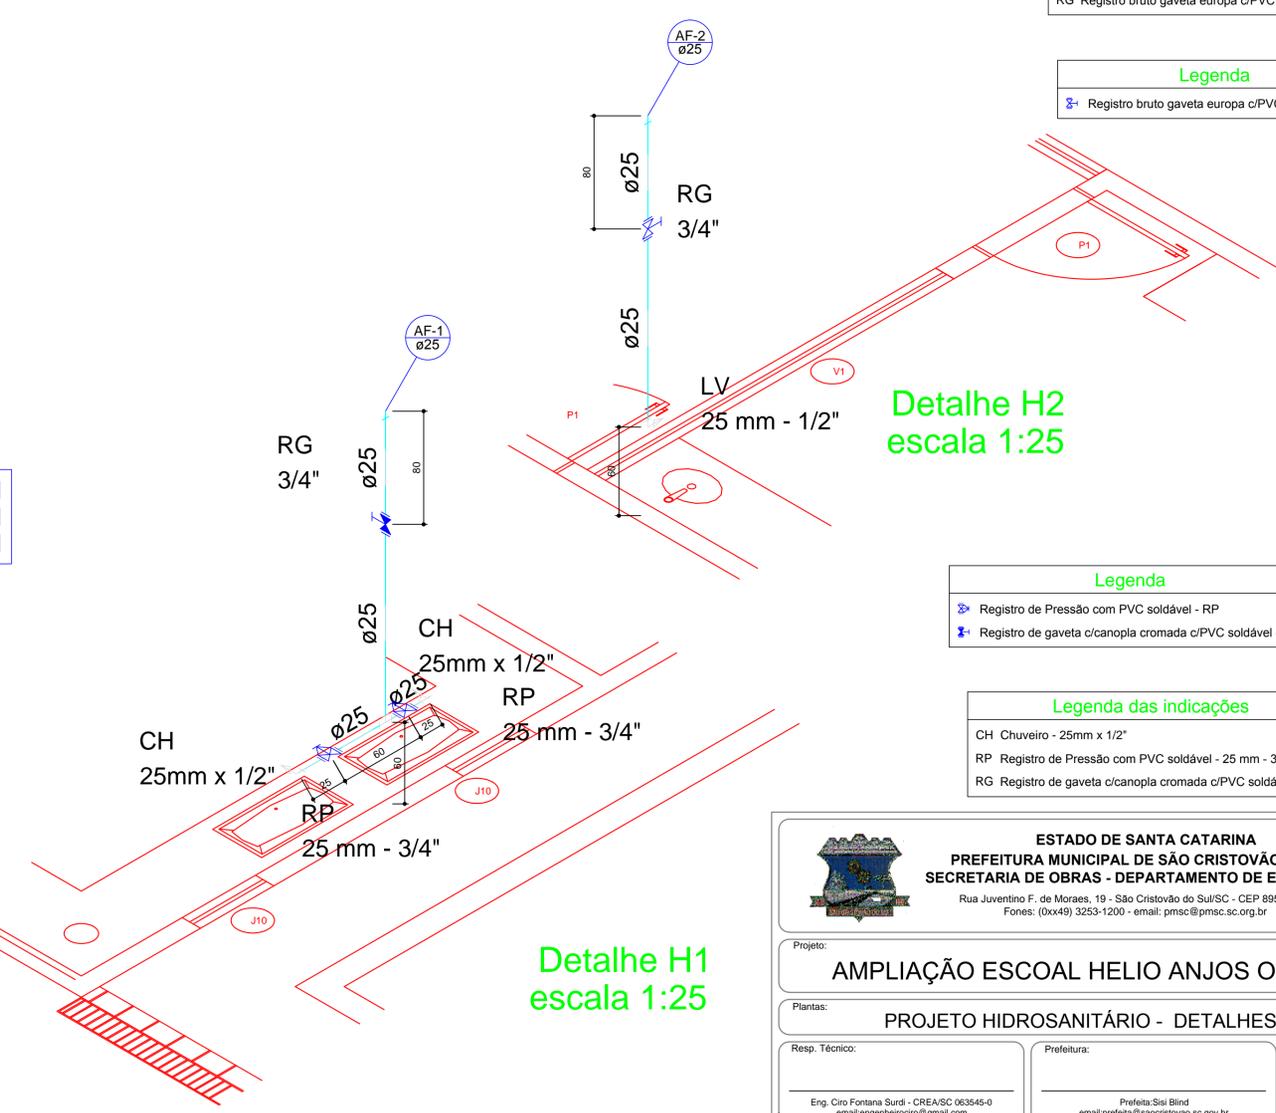

**Detalhe H2**  
escala 1:25

**Legenda**  
 RP Registro de Pressão com PVC soldável - RP  
 RG Registro de gaveta c/canopla cromada c/PVC soldável - RG

**Legenda das indicações**  
 CH Chuveiro - 25mm x 1/2"  
 RP Registro de Pressão com PVC soldável - 25 mm - 3/4"  
 RG Registro de gaveta c/canopla cromada c/PVC soldável - 3/4"

**Detalhe H1**  
escala 1:25

**ESTADO DE SANTA CATARINA**  
**PREFEITURA MUNICIPAL DE SÃO CRISTÓVÃO DO SUL**  
**SECRETARIA DE OBRAS - DEPARTAMENTO DE ENGENHARIA**  
 Rua Juvenino F. de Moraes, 19 - São Cristóvão do Sul/SC - CEP 89533-000  
 Fones: (0xx49) 3253-1200 - e-mail: pmsc@pmsc.sc.org.br

Projeto: **AMPLIAÇÃO ESCOAL HELIO ANJOS ORTIZ**  
 Plantas: **PROJETO HIDROSANITÁRIO - DETALHES**

Resp. Técnico: Eng. Ciro Fontana Surdi - CREA/SC 063545-0  
 email: engenheirocros@gmail.com  
 Prefeitura: Prefeita: Sisi Blind  
 email: prefeita@saochristovao.sc.gov.br  
 Prancha:

Escala: INDICADA  
 Unidade: m  
 Área Total: 118,14 m<sup>2</sup>  
 Data: 28-11-2015

2/2