




A3 PLANTA BAIXA
ESC. 1/50

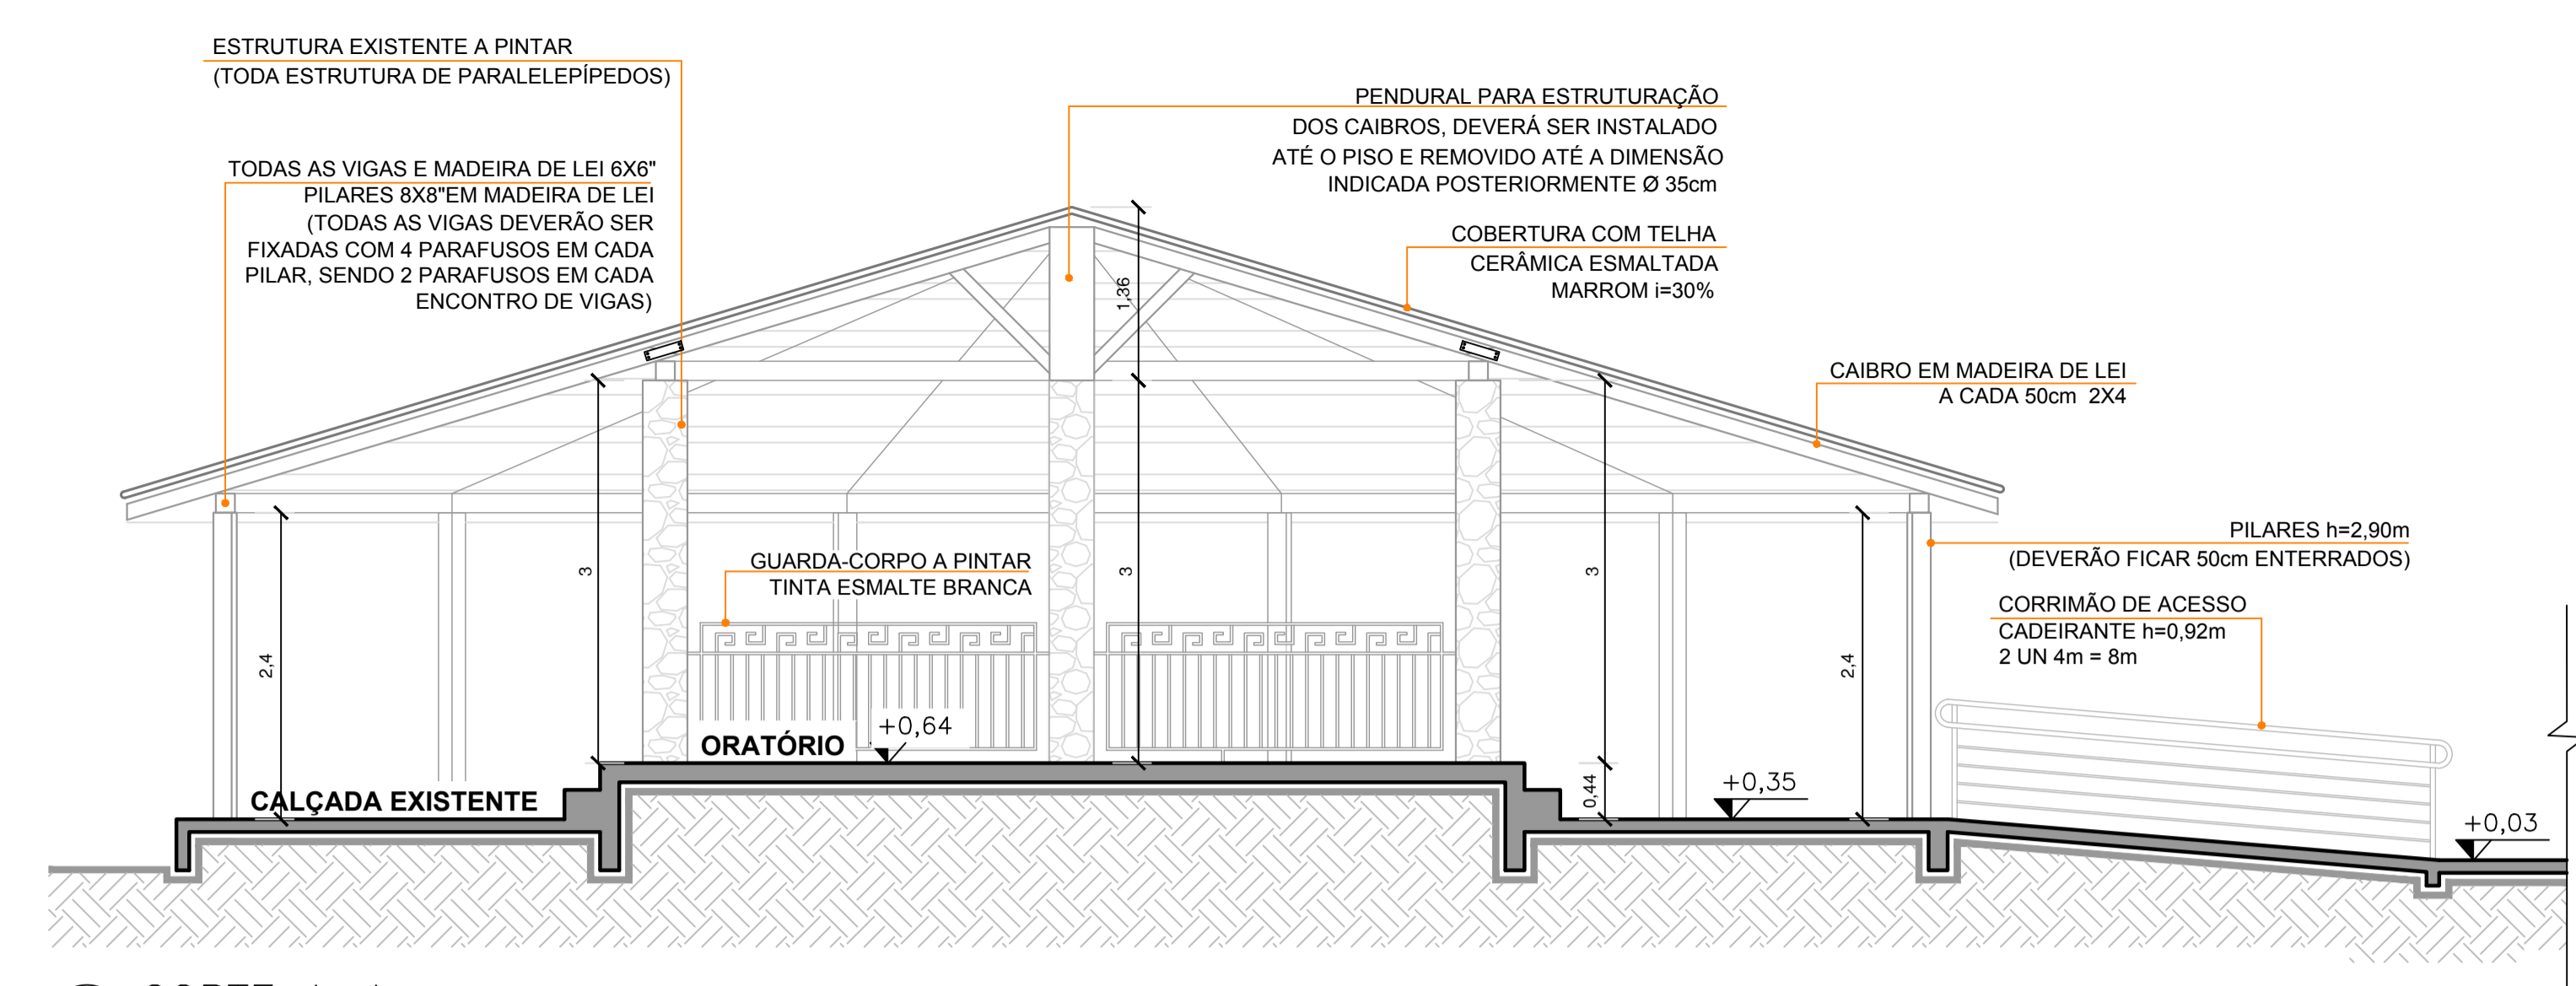


A4 CORTE A-A
ESC. 1/50

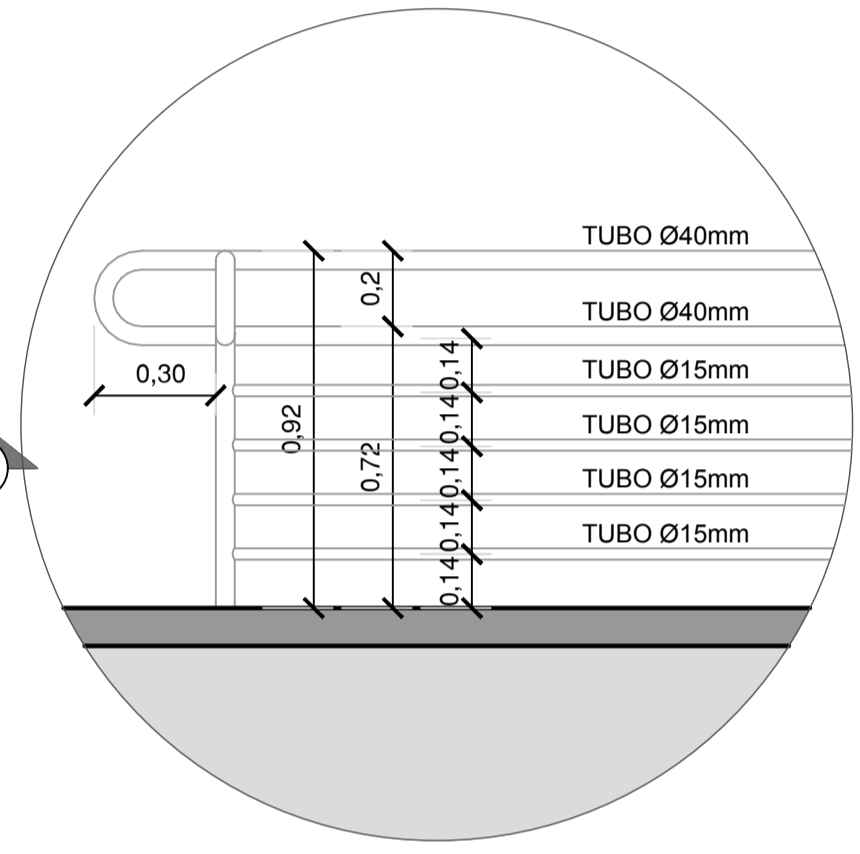


C1 DETALHE C1
ESC. 1/20

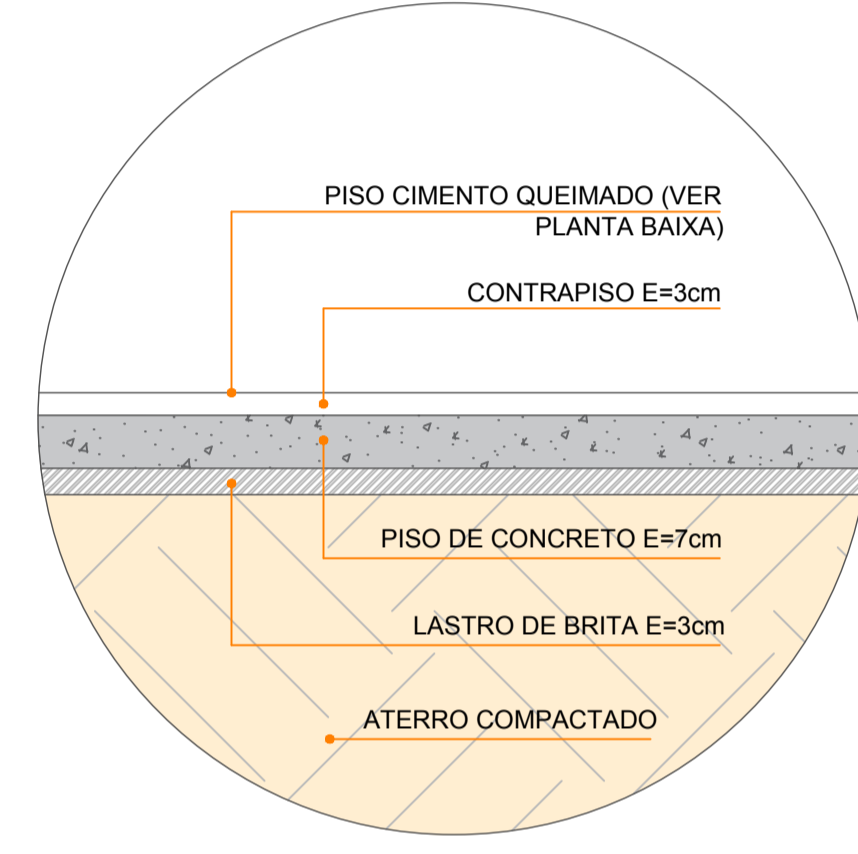


D2 DETALHE CAMADAS PISO
ESC. 1/10

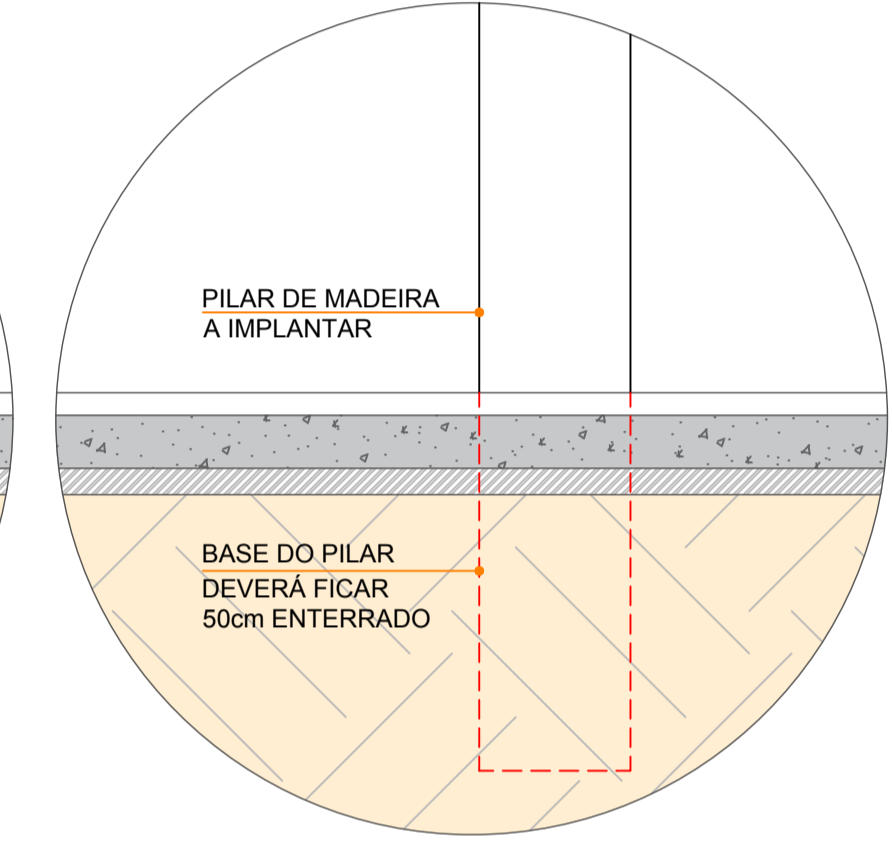


D3 DETALHE PILARES
ESC. 1/10

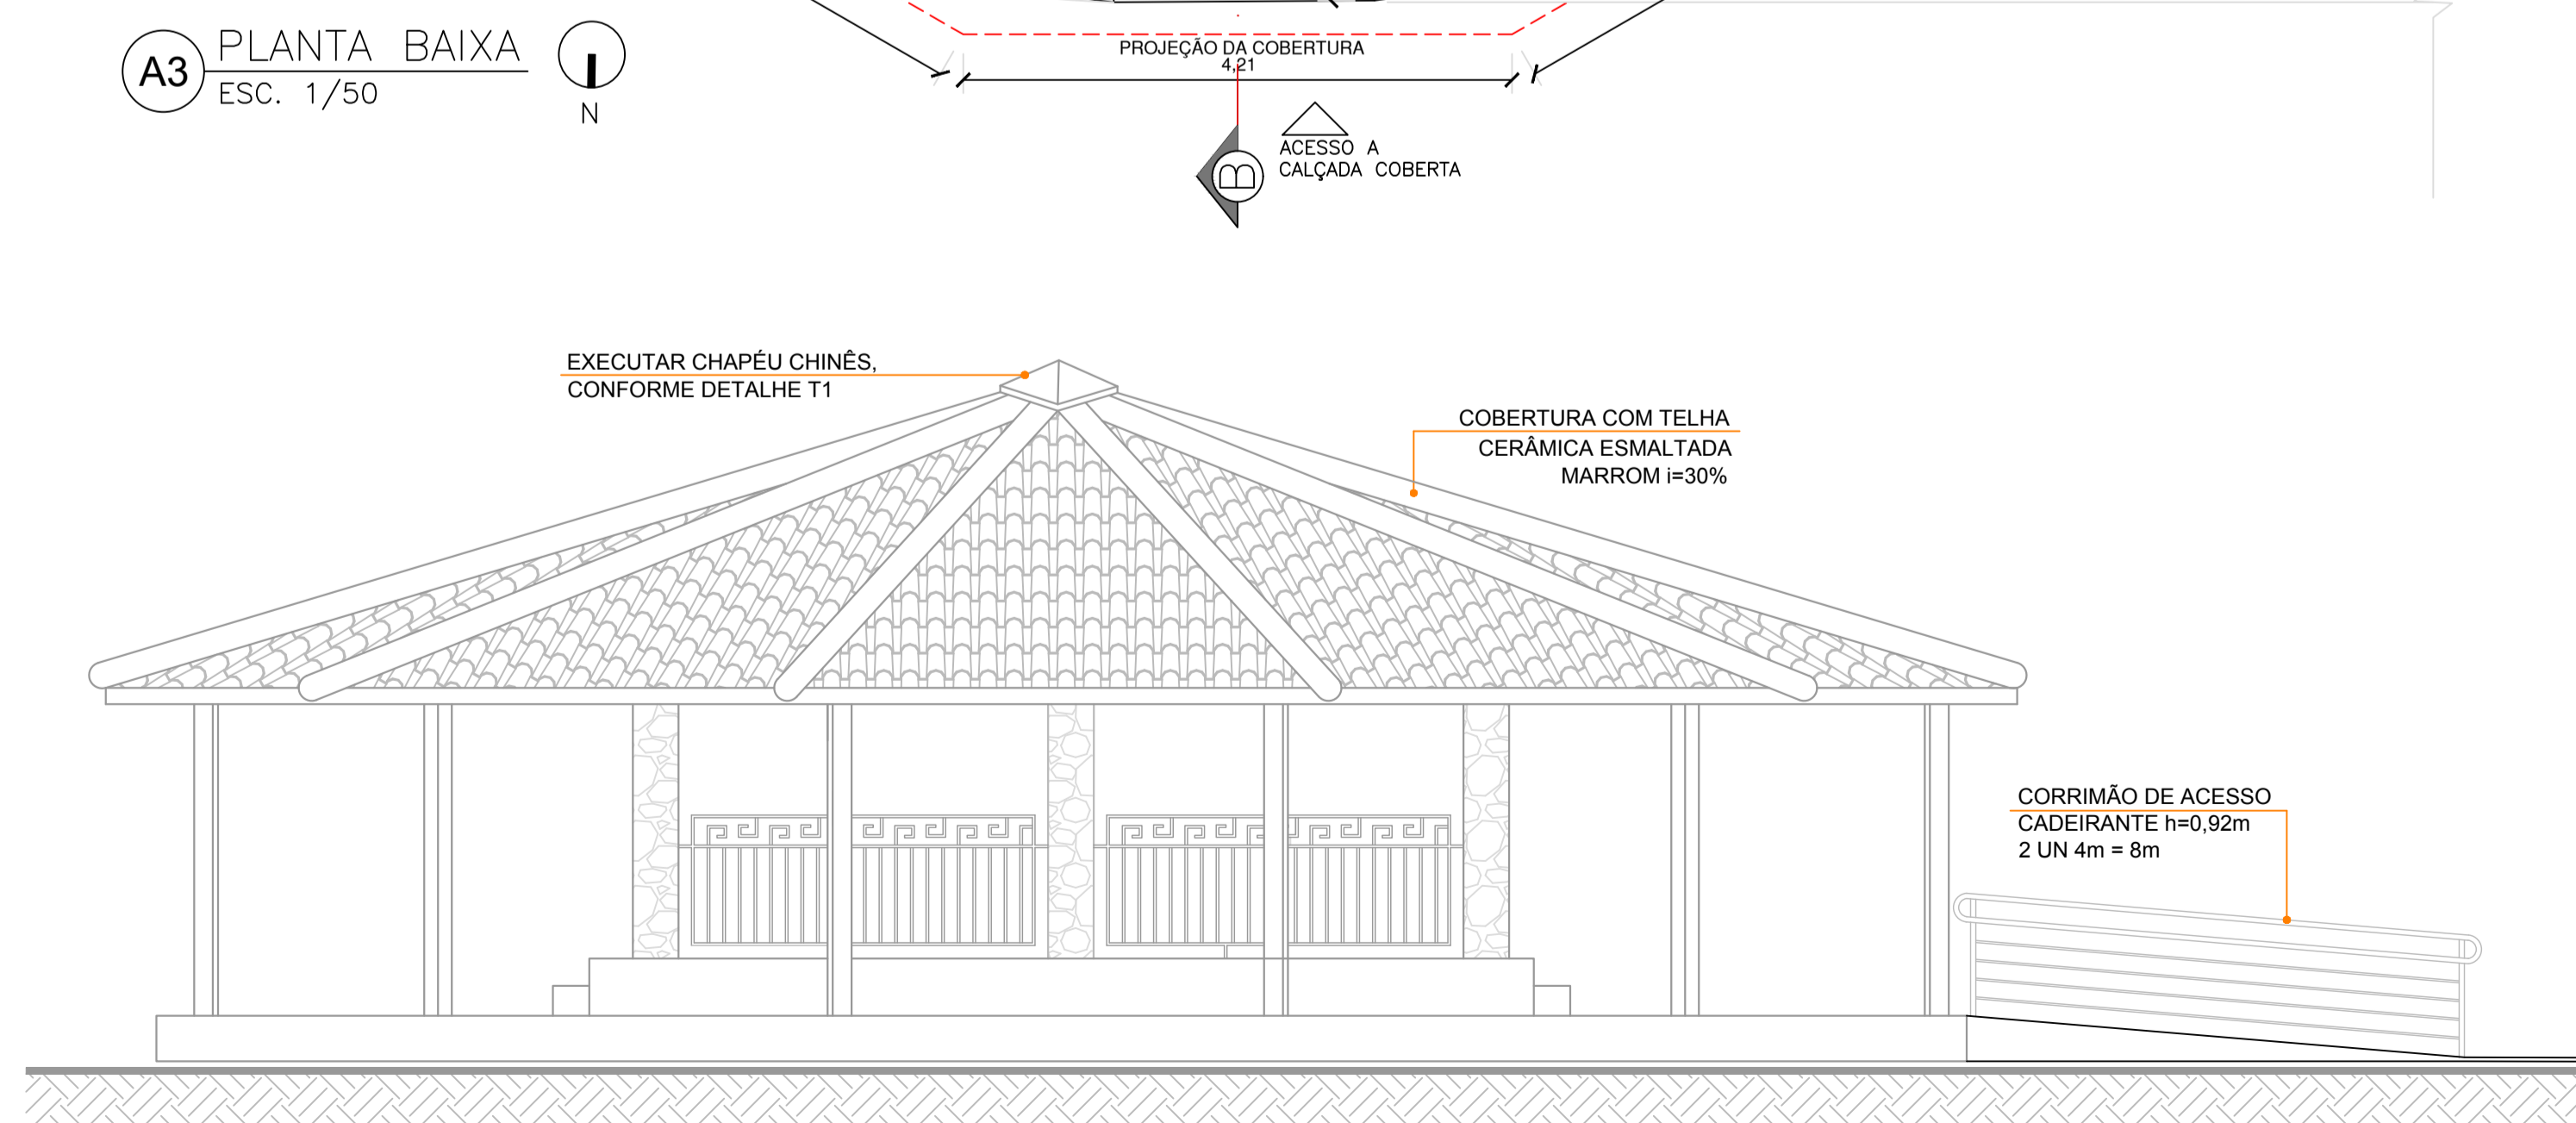

A6 ELEVACÃO
ESC. 1/50

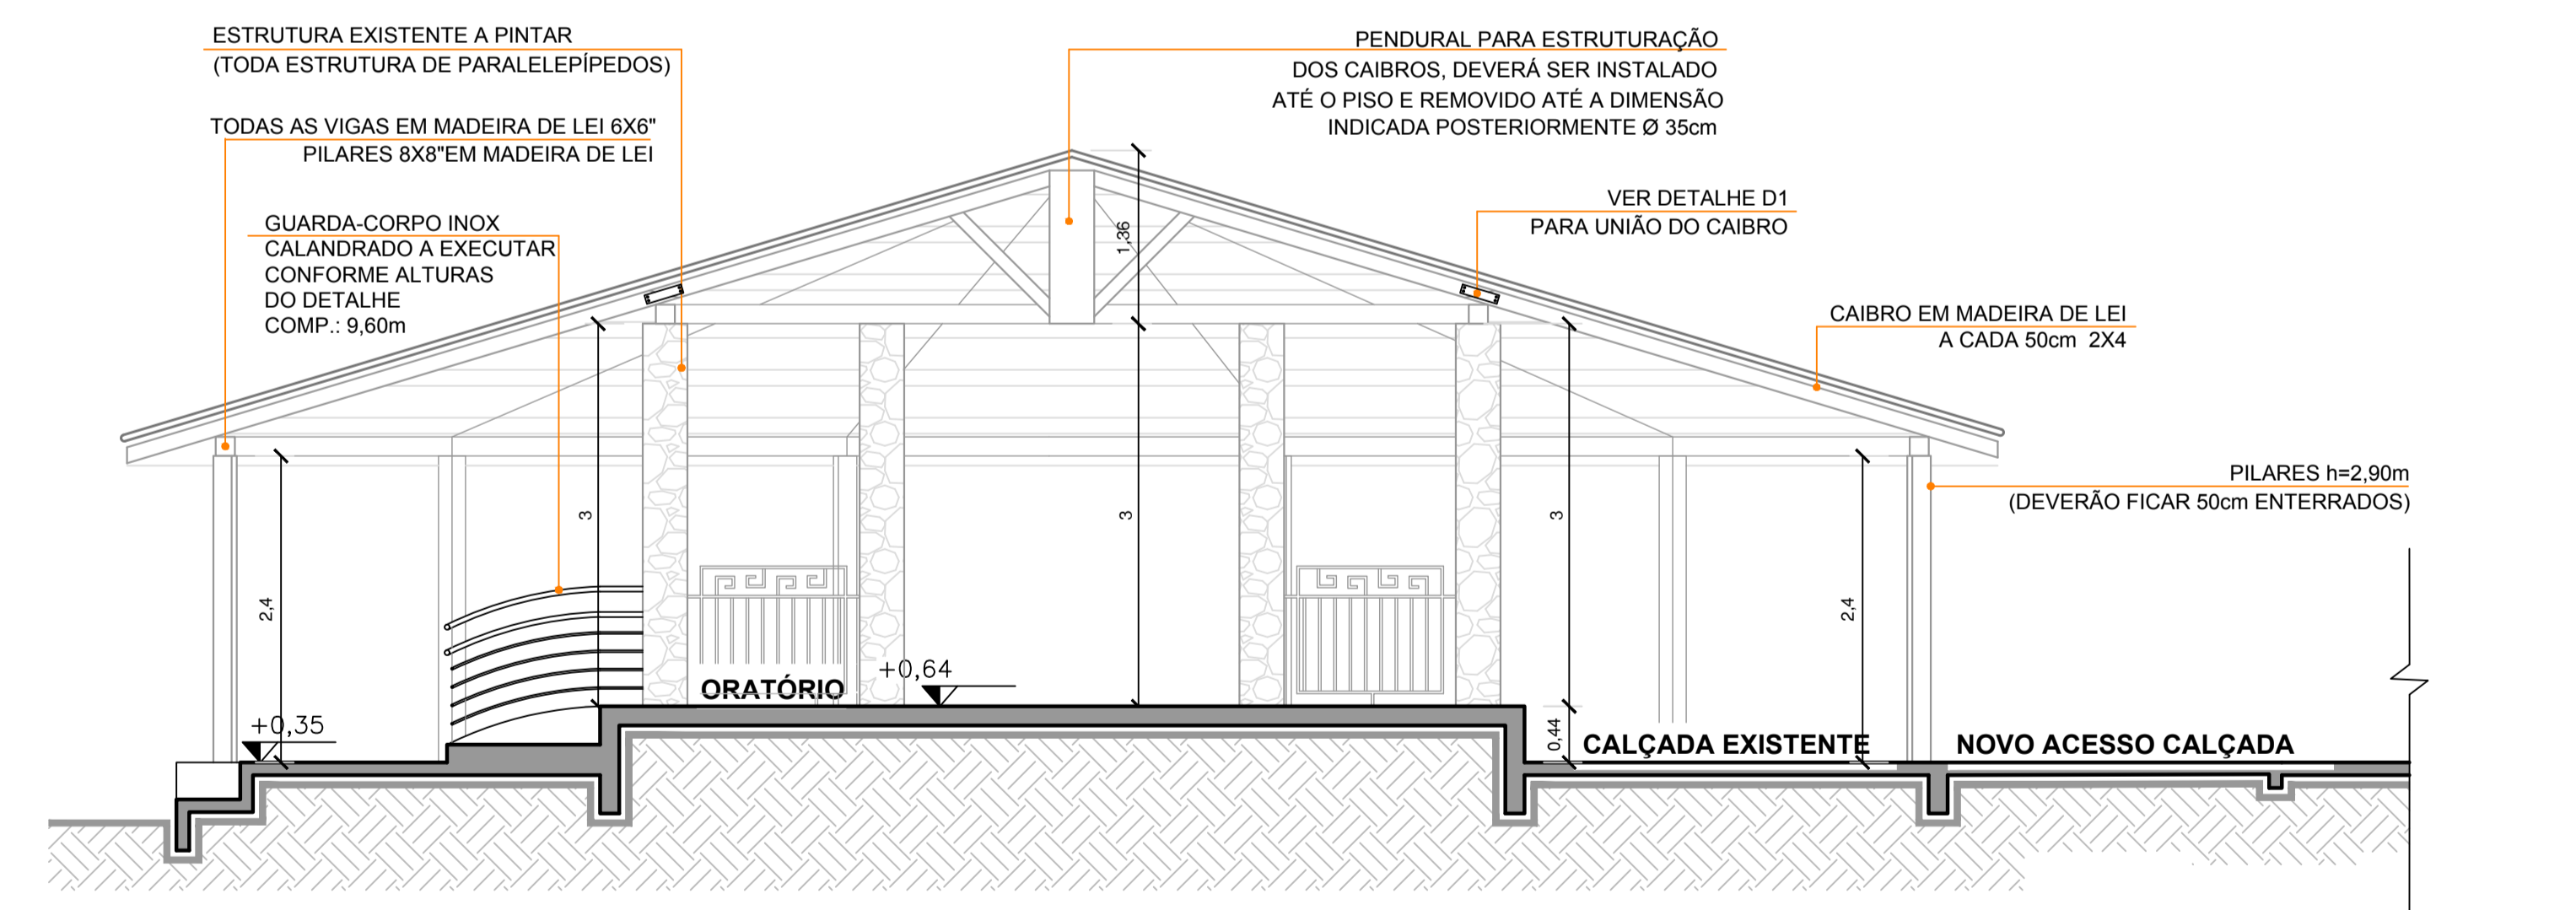

A5 CORTE B-B
ESC. 1/50

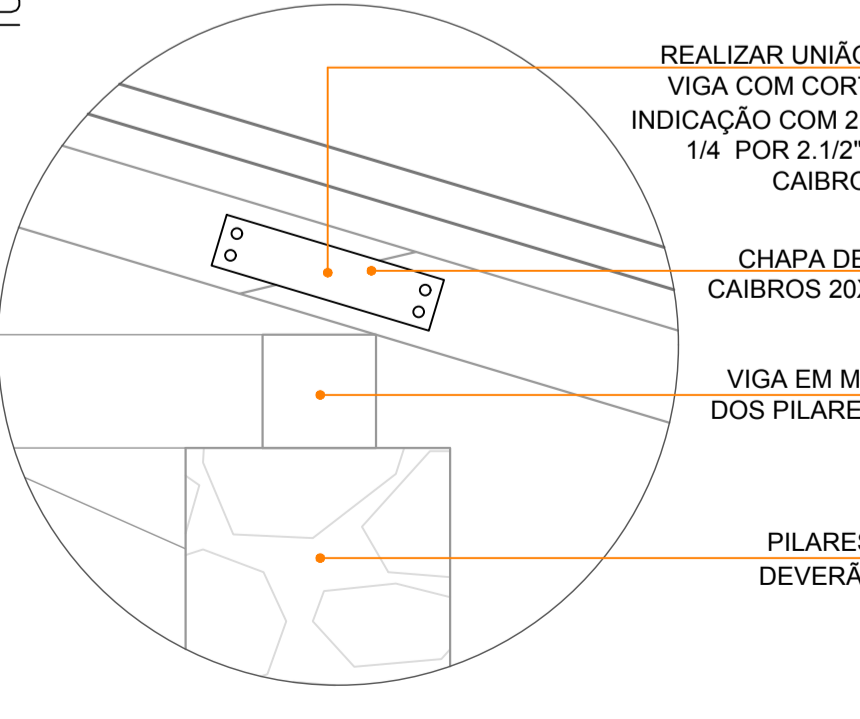

D1 DETALHE UNIÃO CAIBROS
ESC. 1/10

ESTADO DE SANTA CATARINA
PREFEITURA MUNICIPAL DE SÃO CRISTÓVÃO DO SUL
SECRETARIA DE OBRAS - DEPARTAMENTO DE ENGENHARIA

Rua Juvenino F. de Moraes, 19 - São Cristóvão do Sul/SC - CEP 89533-000
Fones: (0xx48) 3253-1200 - email: pmssc@pmssc.sc.org.br

FRANCHA TOTAL
02 03

OBRA:	PROJETO:	PROJETO ARQUITETÔNICO
LOCAL: Avenida Lions	ARQUIVO:	PROJETO CORETO.dwg
DESCRIÇÃO:	ESCALA:	INDICADA
UNIDADE:	ÁREA CORETO:	METRO
PROPRIETÁRIO:	AMPLIAÇÃO COBERTURA	41,28m²
RESPONSÁVEL TÉCNICO:	ADMINISTRAÇÃO MUNICIPAL:	2021-2024
Eng. Ciro Fontana Sardi - CREA/SC 063545-0 (e-mail: engenheiroc@gmail.com)	DESENHO:	ARQ. SANDRO BITTENCOURT CABRAL
	DATA:	19/07/2022
	REVISÃO:	19/07/2022