PLANTA BAIXA
Escala - 1/100

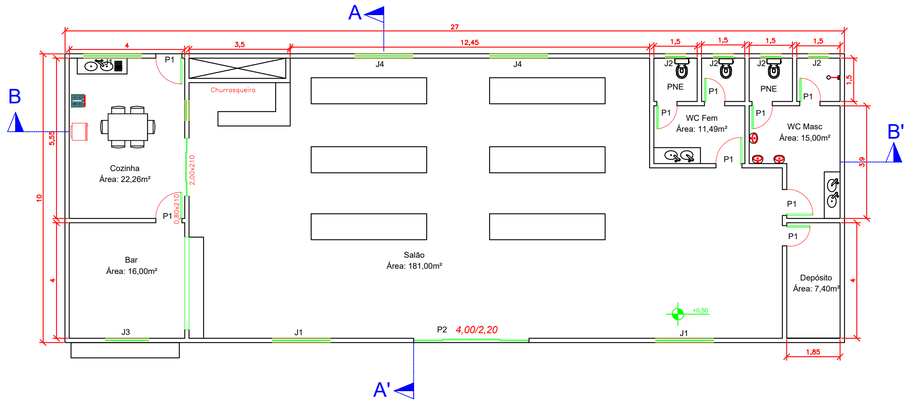

CORTE AA'
Escala - 1/75

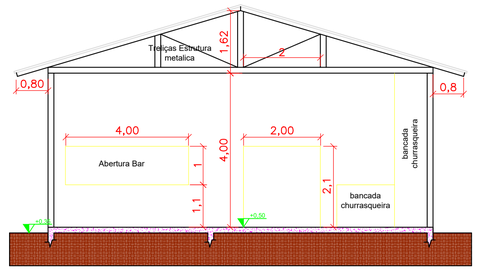

LOCAÇÃO
Escala1/200

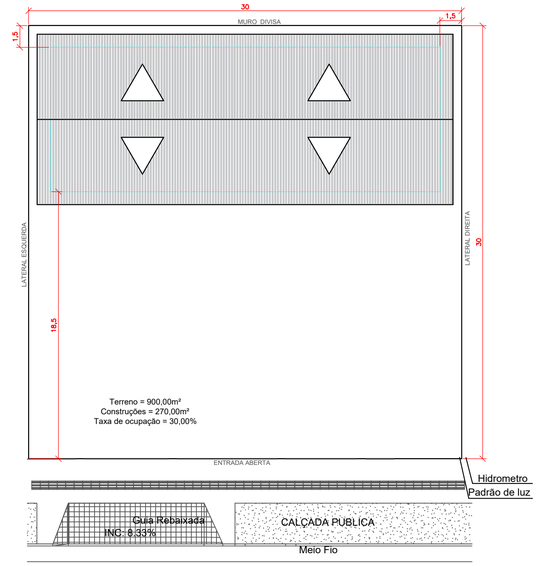

RUA: RITA DE CASSIA OLIVEIRA

N

FACHADA FRONTAL
Escala - 1/100

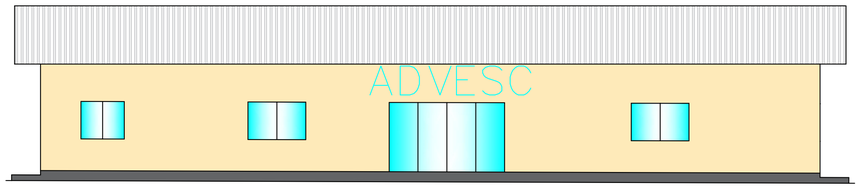

Fachada Lateral Direita
Escala - 1/75

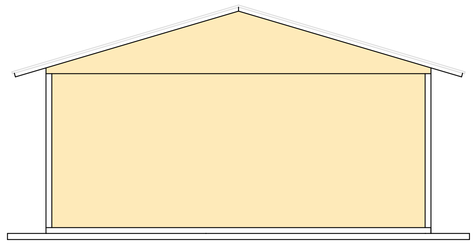

Tabela de janela					
Contagem	Marca	Família e tipo	Altura	Largura	Altura do peitoril
3	J1	JANELA COM ESQUADRIA DE CORRER - 4 FOLHAS1: 150 x 120	1.200	1.50	1.00
4	J2	JANELA COM ESQUADRIA MAXIM-AR - 1 FOLHA: 0,70 x 0,80m	0.700	0.80	1.60
1	J3	JANELA COM ESQUADRIA DE CORRER - 2 FOLHAS: 1,20 x 1,00m	1.000	1.20	1.00
2	J4	JANELA COM ESQUADRIA DE CORRER - 4 FOLHA: 2,50 x 1,00m	1.000	2.50	2.10
Total geral: 10					

Tabela de porta				
Contagem	Marca	Família e tipo	Altura	Largura
9	P1	Porta de abrir Padrão Interna: 0.80 x 2.10 m	2.10	0.80
1	P1	Porta de correr vidro 4F : 2.00 x 2.10 m	2.10	2.00
1	P2	Porta Correr Vidro Perfil Aluminio: 400 x 220m	2.20	4.00
Total geral: 11				

CORTE BB'
Escala - 1/75

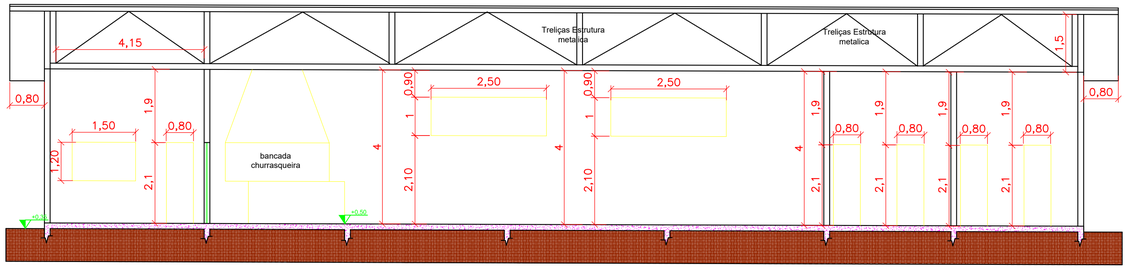

OBS:

1- OS BANHEIROS MASCULINO E FEMININO FICA UM DE CADA PARA ADAPTAR PARA PNE CONFORME NBR-9050;
2- NA ENTRADA CALÇADA COM NIVEL DE INCLINAÇAO NIVEL DE 8.33% CONFOMRE A NBR 9050/2020
3- COBERTURA COM TRELIÇAS ESTRUTURA METALICA, COM ALUZINCO TIPO SANDUICHE.
4- PAREDES NAO COTADAS ADOTAR MEDIDAS DE 15CM COFORME PROJETO ESTRUTURAL.

MAIA PROJETOS E ASSESSORIA
Av. Lions, 188 - Centro, São Cristóvão do Sul/SC.
Fones: (049) 3253-1372/99112-0513

Projeto: LAYOUT ARQUITETÔNICO - Geral

Plantas: Planta Baixa, Fachadas, Cortes, Localização e Locação

Desenho: Edenir de Maia
email:edenirdemaia@hotmail.com

Resp. Técnico: ANDERSON JOSE COUSSEAU:05299288921
Assinado de forma digital por ANDERSON JOSE COUSSEAU:05299288921 Dados: 2022.11.17 07:49:28 -03'00'
Anderson José Cousseau
Eng.Civil - Crea/SC - 159371-8

Proprietário: **MUNICIPIO DE SAO CRISTOVAO DO SUL CNPJ: 95.991.261/0001-27**

Prancha: 1/1

Escala: Indicada | Unidade: mm | Área Total: 270,00m² | Data: 19/08/2022