



M1 MAQUETE ELETRÔNICA – VISTA FRONTAL  
Esc. S/E



M2 MAQUETE ELETRÔNICA – VISTA ENTRADA PRINCIPAL  
Esc. S/E



M3 MAQUETE ELETRÔNICA – VISTA LATERAL DIREITA  
Esc. S/E



M4 MAQUETE ELETRÔNICA – VISTA AMPLIAÇÃO  
Esc. S/E



M5 MAQUETE ELETRÔNICA – VISTA ACESSO AMPLIAÇÃO  
Esc. S/E



M6 MAQUETE ELETRÔNICA – VISTA LATERAL ESQUERDA COM AMPLIAÇÃO  
Esc. S/E



M7 MAQUETE ELETRÔNICA – VISTA LATERAL ESQUERDA  
Esc. S/E



M8 MAQUETE ELETRÔNICA – VISTA LATERAL ESQUERDA E FUNDOS  
Esc. S/E




M9 MAQUETE ELETRÔNICA – VISTA DA COBERTURA DA AMPLIAÇÃO  
Esc. S/E




M10 MAQUETE ELETRÔNICA – VISTA INTERNA DA AMPLIAÇÃO DA ARQUIBANCADA  
Esc. S/E




M11 MAQUETE ELETRÔNICA – VISTA INTERNA DO FUNDO DA QUADRA  
Esc. S/E

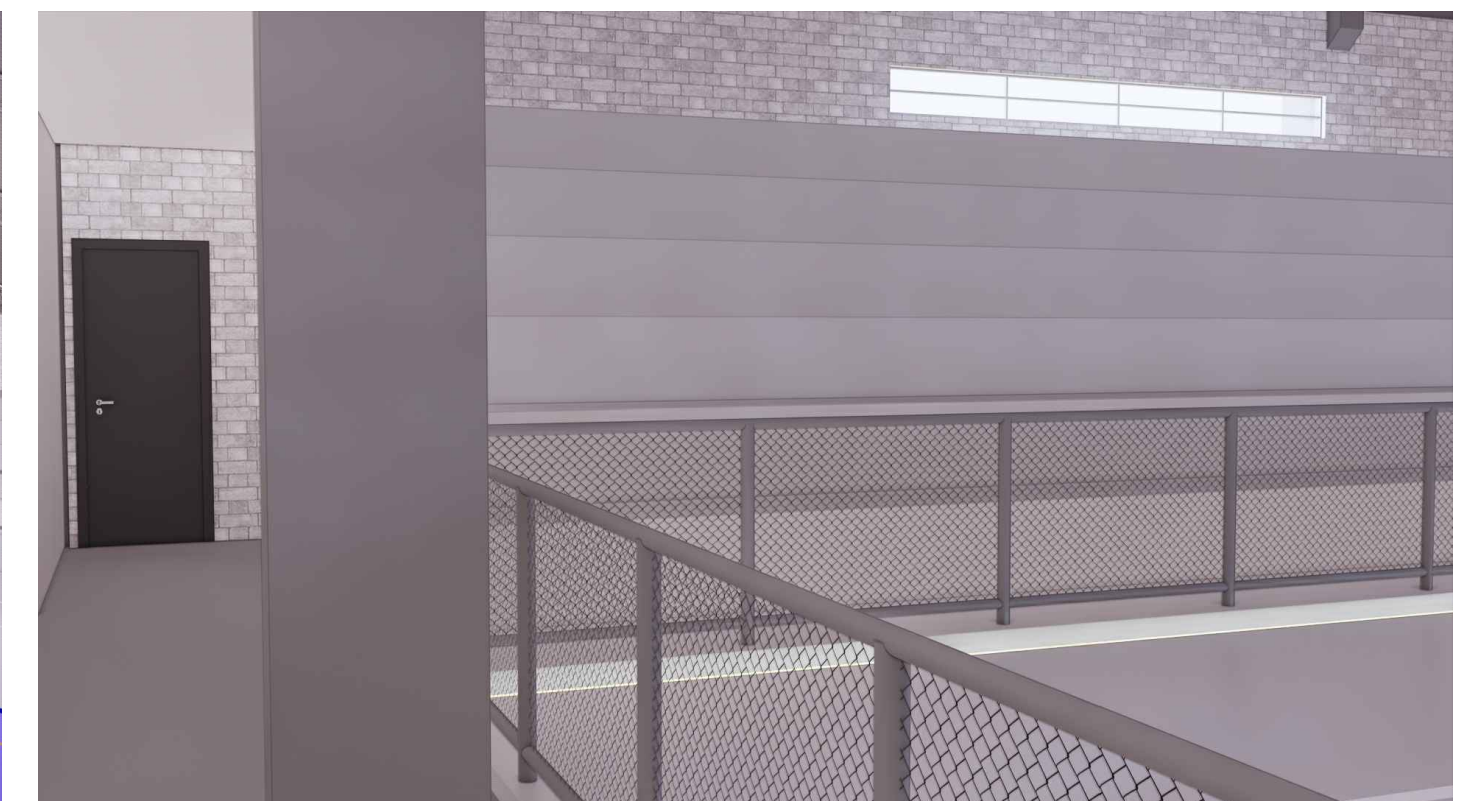

M12 MAQUETE ELETRÔNICA – VISTA INTERNA DA ENTRADA LATERAL E ARQUIBANCADA  
Esc. S/E

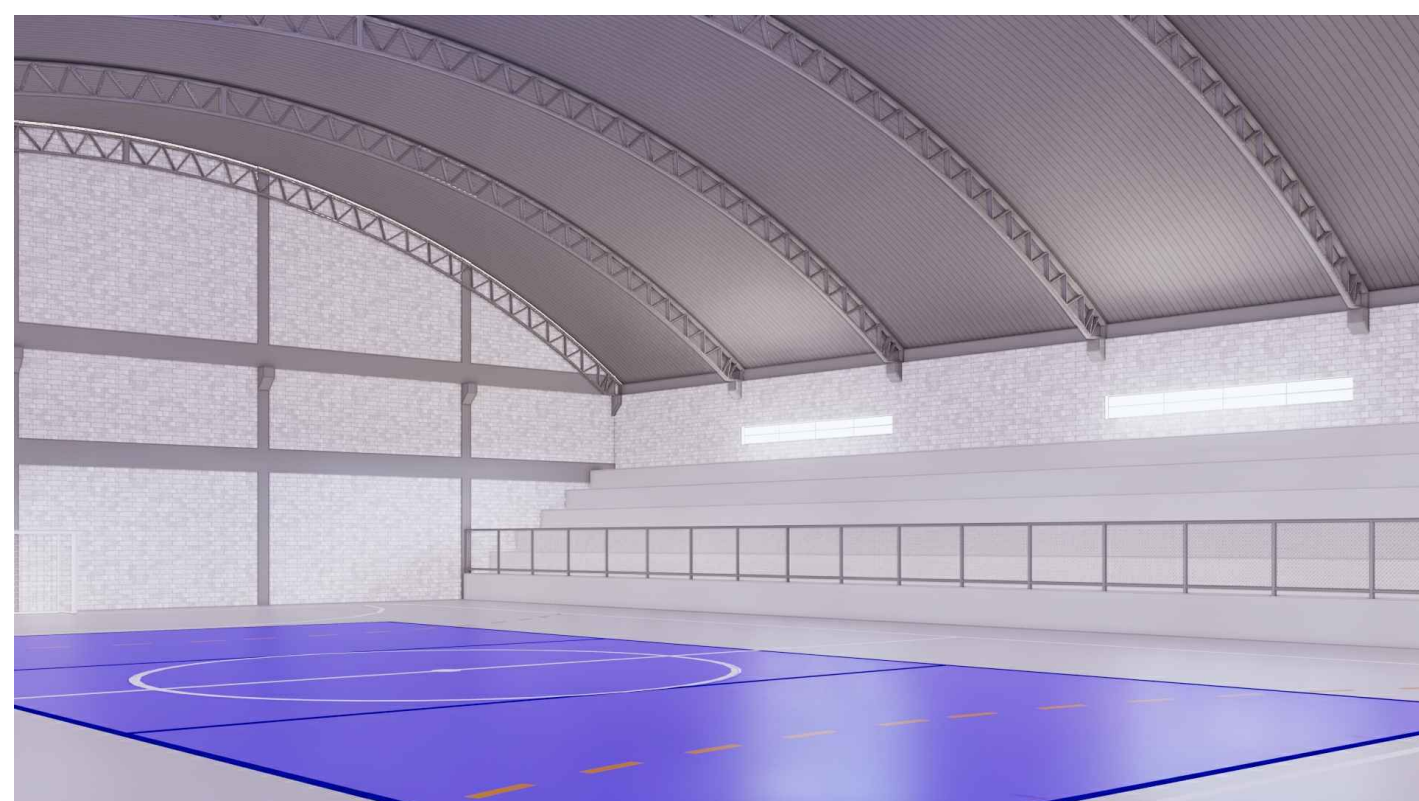

M13 MAQUETE ELETRÔNICA – VISTA INTERNA DA ARQUIBANCADA EXISTENTE  
Esc. S/E

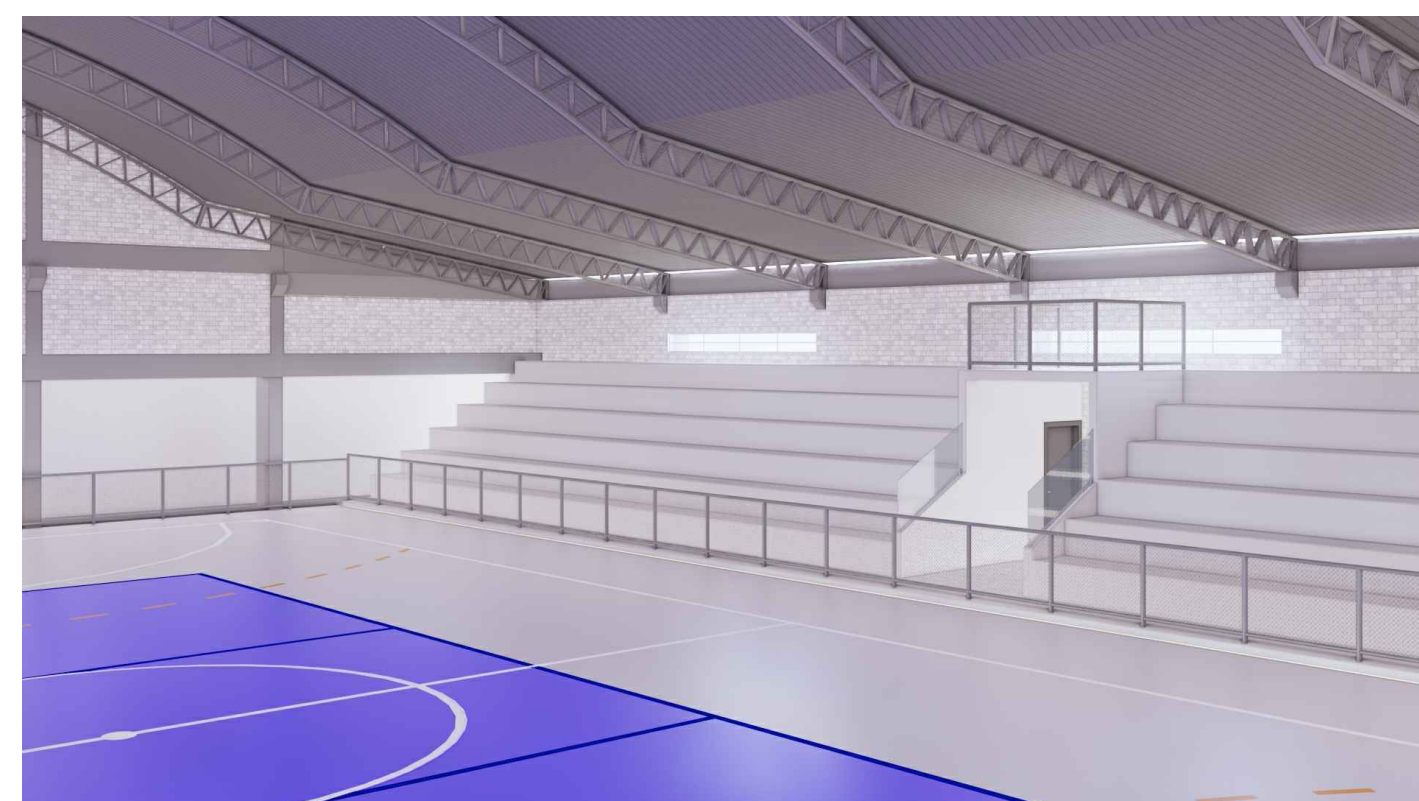

M14 MAQUETE ELETRÔNICA – VISTA INTERNA DA COBERTURA DA AMPLIAÇÃO  
Esc. S/E



M15 MAQUETE ELETRÔNICA – VISTA DO ACESSO AOS VESTIÁRIOS  
Esc. S/E

**ESTADO DE SANTA CATARINA**  
**PREFEITURA MUNICIPAL DE SÃO CRISTÓVÃO DO SUL**  
SECRETARIA DE OBRAS - DEPARTAMENTO DE ENGENHARIA

Rua Juvenino F. de Moraes, 19 - São Cristóvão do Sul/SC - CEP 89533-000  
Fones: (0xx49) 3253-1200 - e-mail: prmsc@prmsc.sc.org.br

PRANCHA		TOTAL
04		08

OBRA: NOVO ACESSO A UNIDADE MUNICIPAL DE SAÚDE - CENTRO		PROJETO: ACESSO-POSTO.dwg
LOCAL: Rua João Terezon Sobrinho, esquina com Rua Francisco Rauem		ARQUIVO: ACESSO-POSTO.dwg
DESCRIÇÃO: FACHADAS E DETALHES DE ACABAMENTOS	ESCALA: INDICADA	UNIDADE: METRO
PROPRIETÁRIO: Prefeitura Municipal de São Cristóvão do Sul - Prefeita Ise A. Leobet	ÁREA TERRENO: 3.361,42m <sup>2</sup>	AMPLIAÇÃO: 91,61m <sup>2</sup>
RESPONSÁVEL TÉCNICO: Eng. Ciro Fontana Sardi - CREA/SC 063545-0 (e-mail: engenheiroc@gmail.com)	ADMINISTRAÇÃO MUNICIPAL: 2021-2024	DESENHO: ARQ. SANDRO BITTENCOURT CABRAL
	DATA: 07/07/2022	REVISÃO: 07/07/2022